




PLAN DU SOUS-SOL

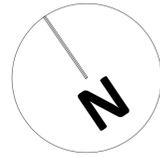

A

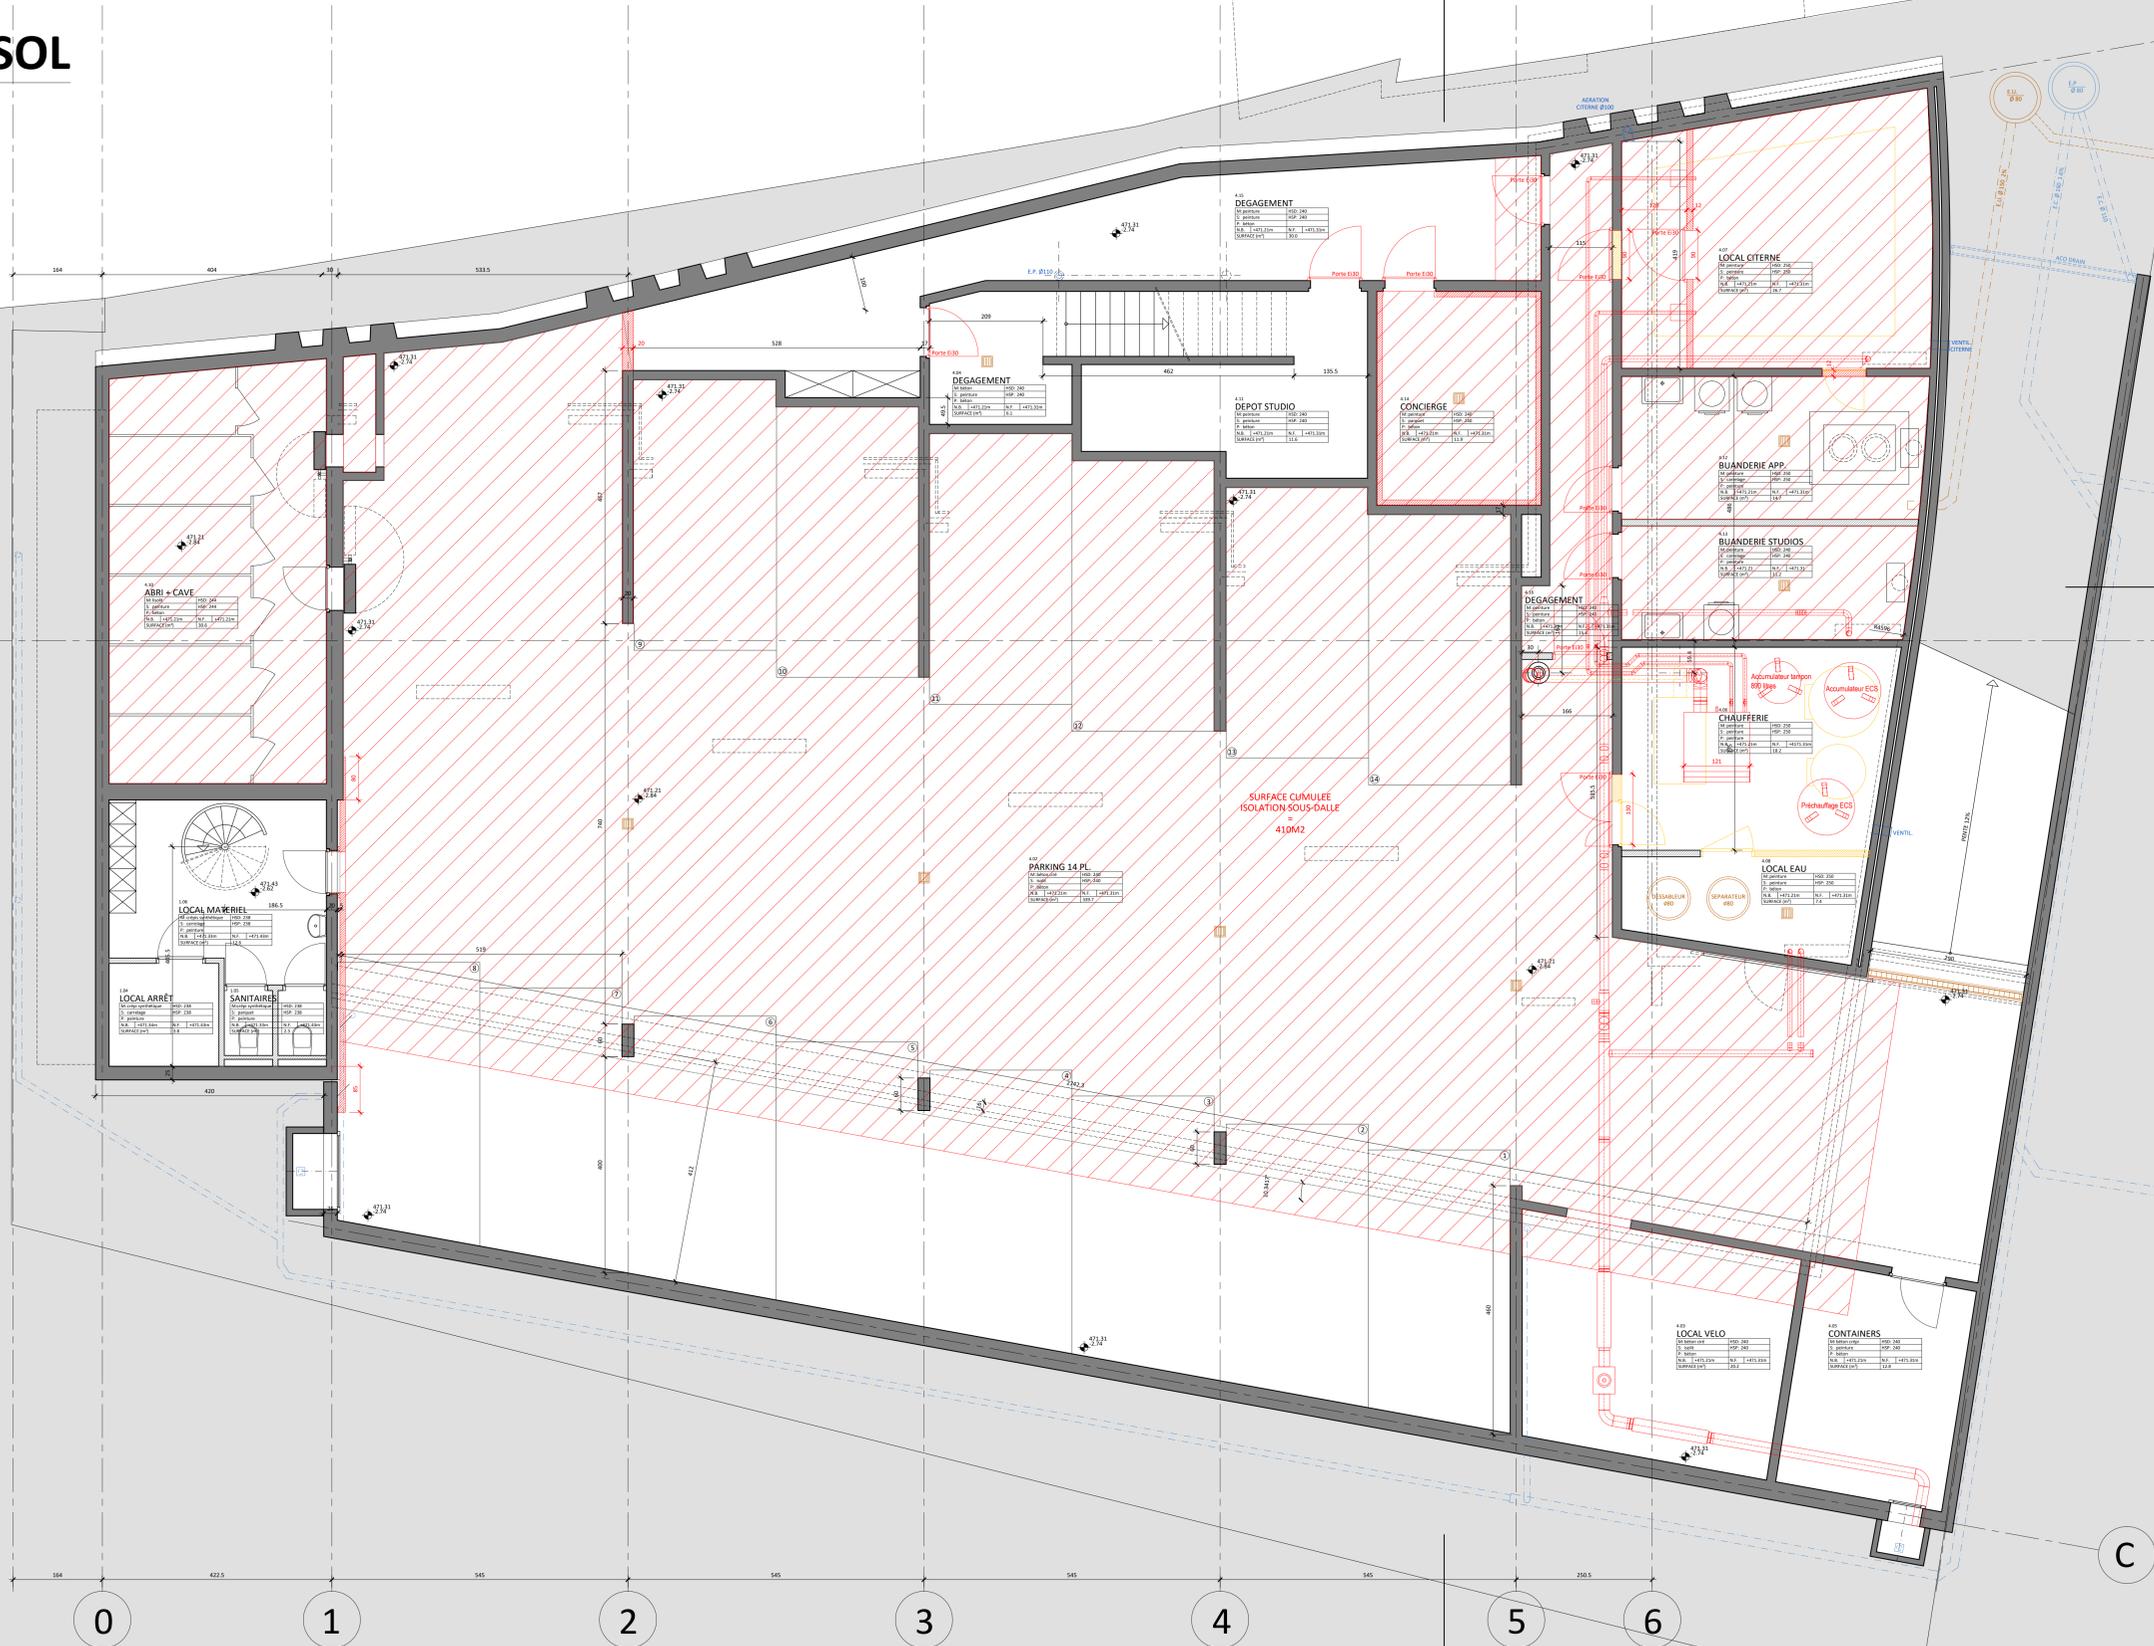

0m 2 4 6 8 10m
Niveau 00 (alt. 474.04) = ±0.00
Niveau 00 = ±0.00

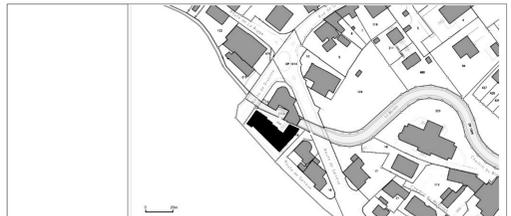

B	PROJET DEFINITIF DE L'OUVRAGE - PHASE 32	240324		
A	ETAT EXISTANT DU PROJET	231205		
INDEX	DESCRIPTION	DATE	N° DU PLAN DE	DATE
REVISIONS	DATE:		BASE :	

4892AA
RENOVATION DOUANE DE CRASSIER
RTE DE GENEVE 3, 1263 CRASSIER - VAUD
SS (-1)
PLAN DE NIVEAU

PROJET DE L'OUVRAGE N° DE PLAN 4892.AA.0.A-1.3A.1
PLAN SOUS-SOL 01 / PDO-PH_32

AUTEUR : EDO DATE CREATION : 23.11.2023 ECHELLE : 1:50 FORMAT : 117.5/72.4

MÂTRE D'OUVRAGE / PROPRIETAIRE FONCIER :
AUTEUR DU PROJET :
Mentha et Rosset Architectes SA
Av. Saint-Charles 13
CH-1212 Genève 6
T. +41 22 328 35 66
info@menthrosset.ch
www.menthrosset.ch