



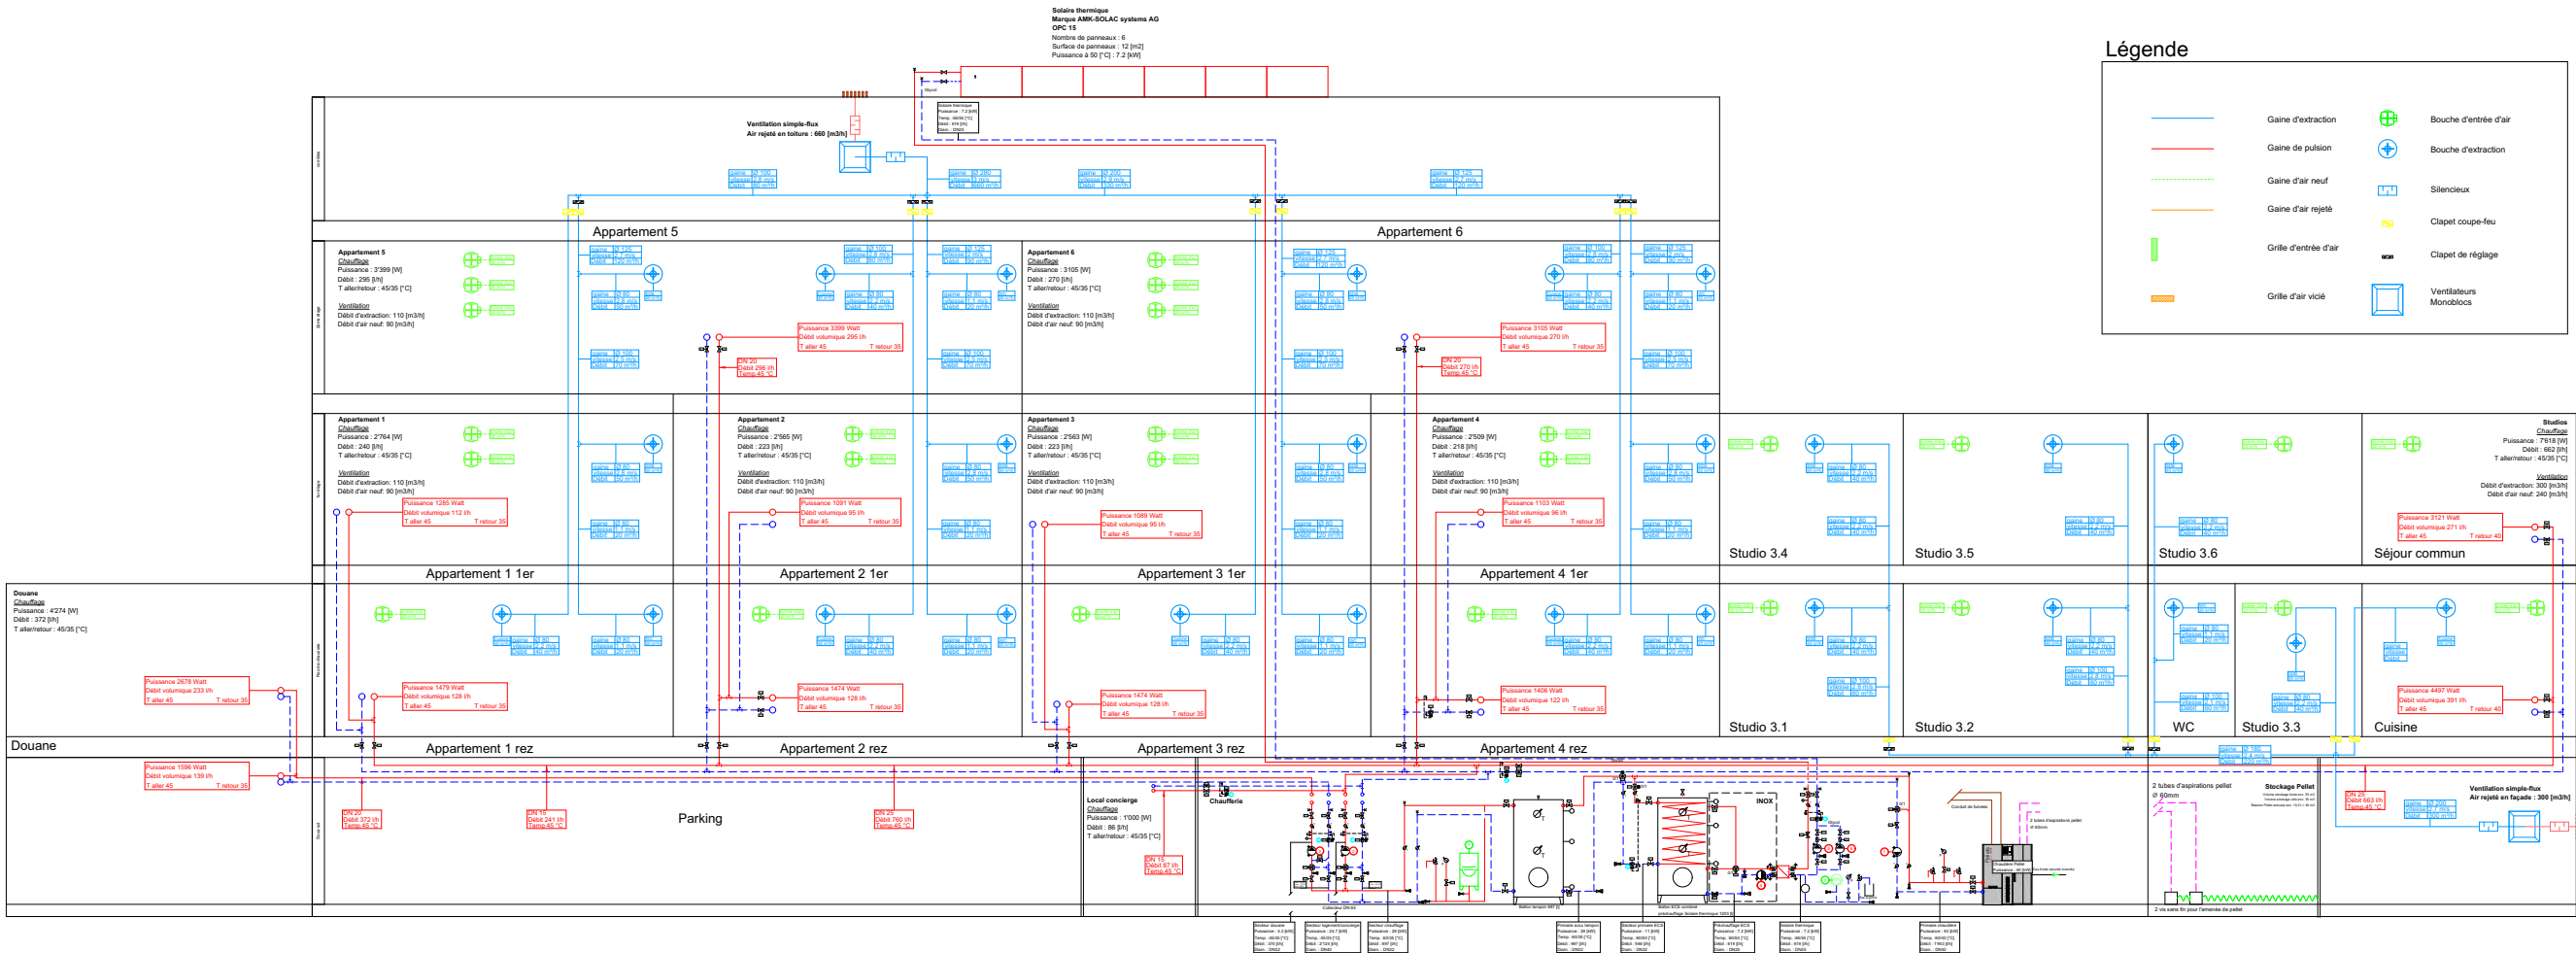

Légende

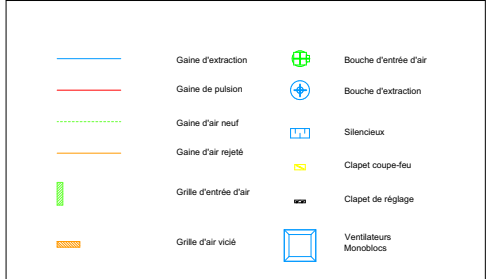

SB technique Sbt SA Bureau d'ingénieurs - conseils Chauffage / Ventilation / Climatisation Rue du Môle 38 bis - CH - 1201 GENEVE / SUISSE Tél.: 022 / 716 42 02 Fax: 022 / 716 42 06 E-mail: info@sbtechnique.ch Web: www.sbtechnique.ch		N°	Projet : 901	STATUT : PROJET	N° Plan : int.
		Echelle : 1 / x	Fichier : 901 Schéma de principe		
Schéma de principe CV		nd.	Date	Dess.	Modification:
		a.	240115	MH	mise en place
Douane de Crassier		b.	240304	MH	mise à jour
		c.	240522	MH	mise à jour pour AO
Rte de Divonne 2-4		d.			
		e.			
1263 Crassier		f.			
		g.			
		h.			
		i.			
