
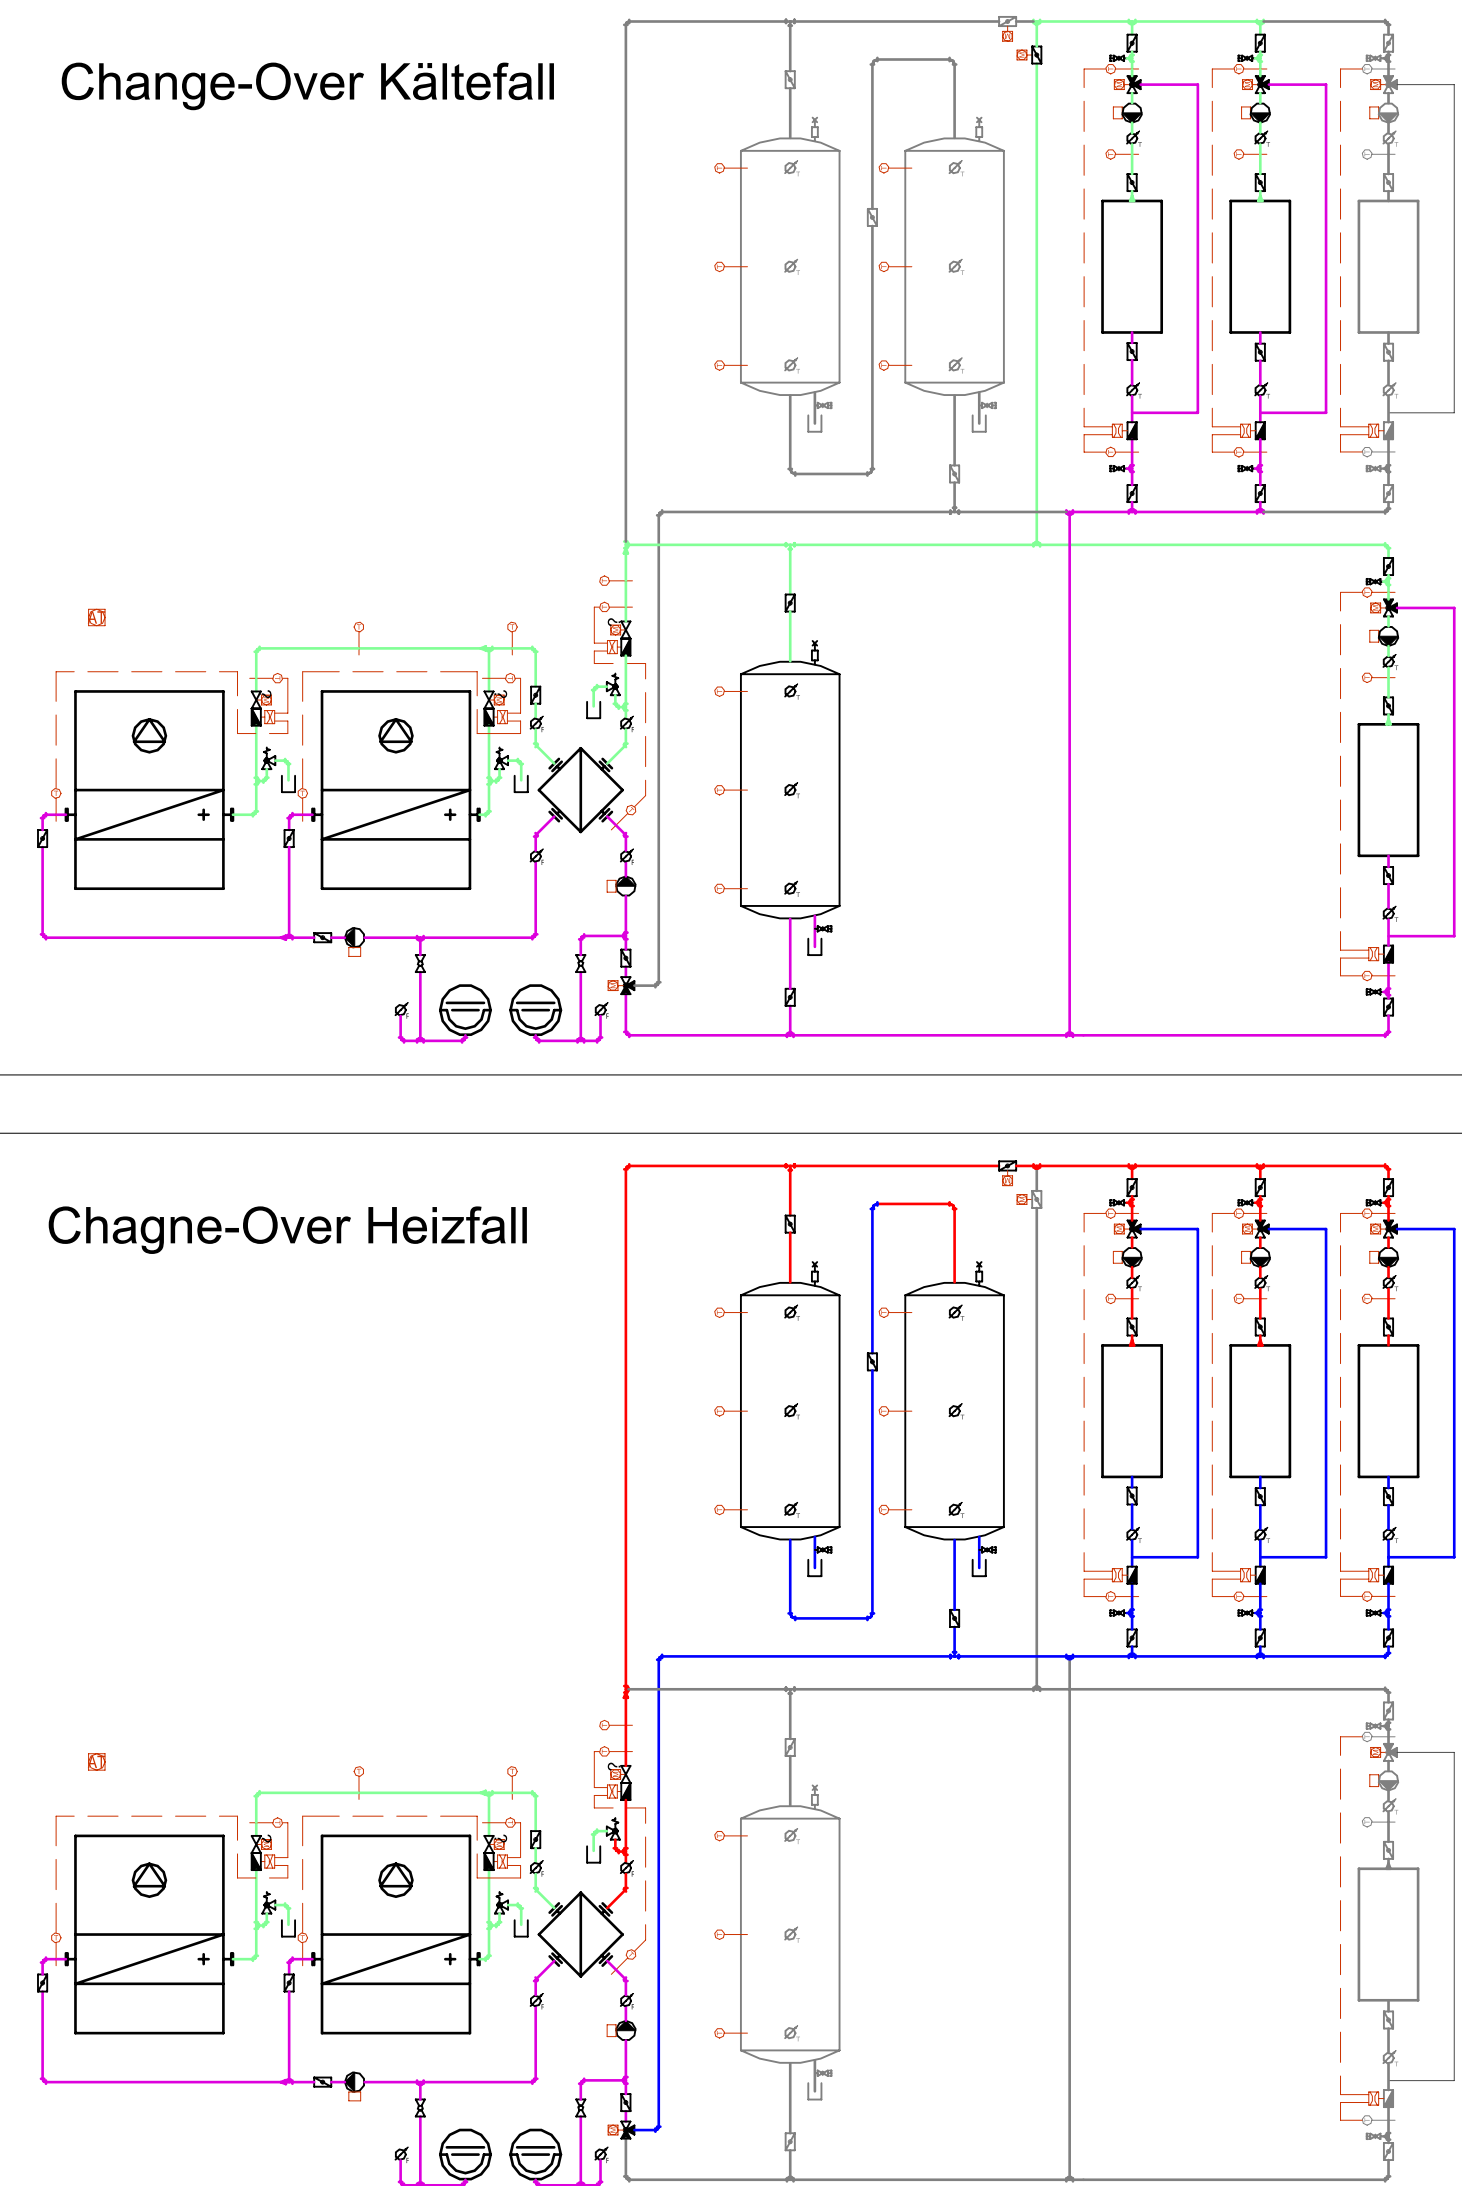


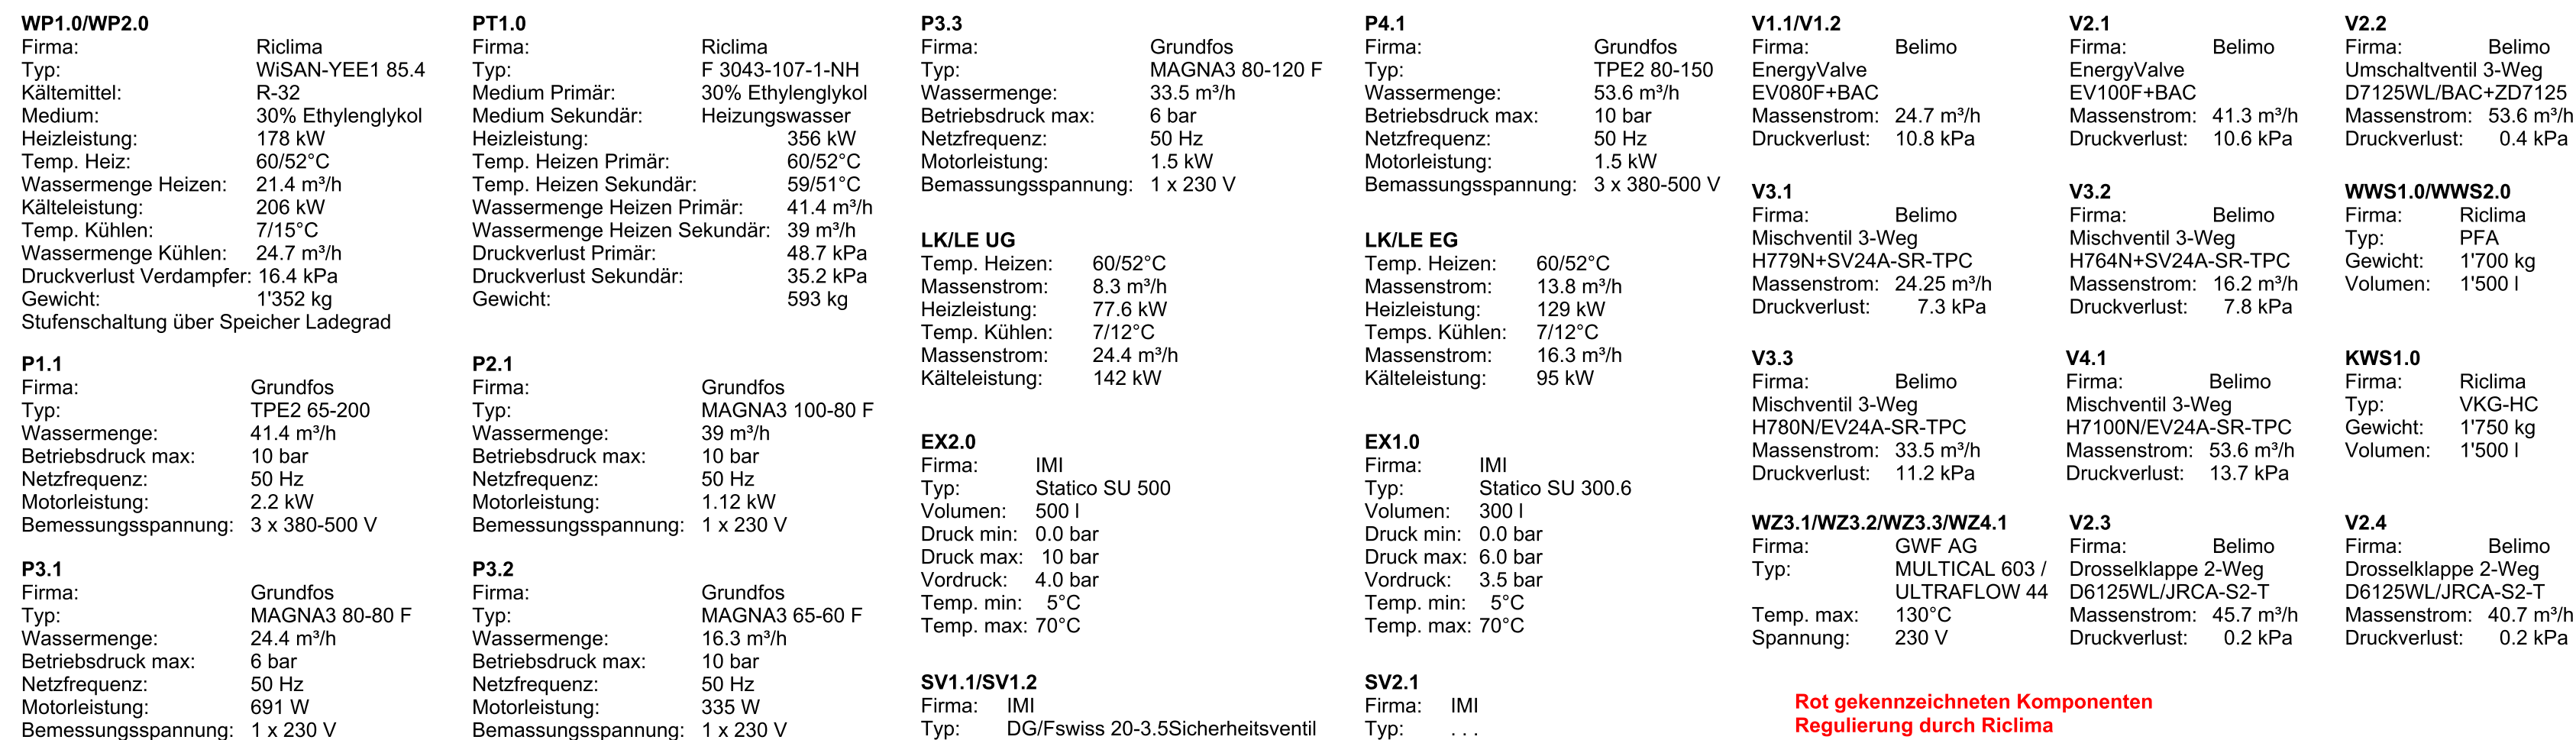

Leistung	Durch	Datum	Index
Plannummer	Erstellung	Planerstellung Datum	Planausgabe Datum
2023_8081_PS_HEI_SF_HV01	EPOL_FORI	28.02.2024	17.05.2024
Plan	Projektphase	Status	Index
Prinzipschema Heizung	SIA 41		
Bereich	Bereich	Massstab	Grösse Plan
Heizung	Heizung	Wie angezeigt	667 x 476mm
Projektname	Projektnummer	Projektleitung	
Matran Champs Fleuris	2023.8081	EPOL_NUEA	
			eicher + pauli Olten AG Hammerallee 4 4600 Olten Telefon +41 62 388 30 20 olten@eicher-pauli.ch