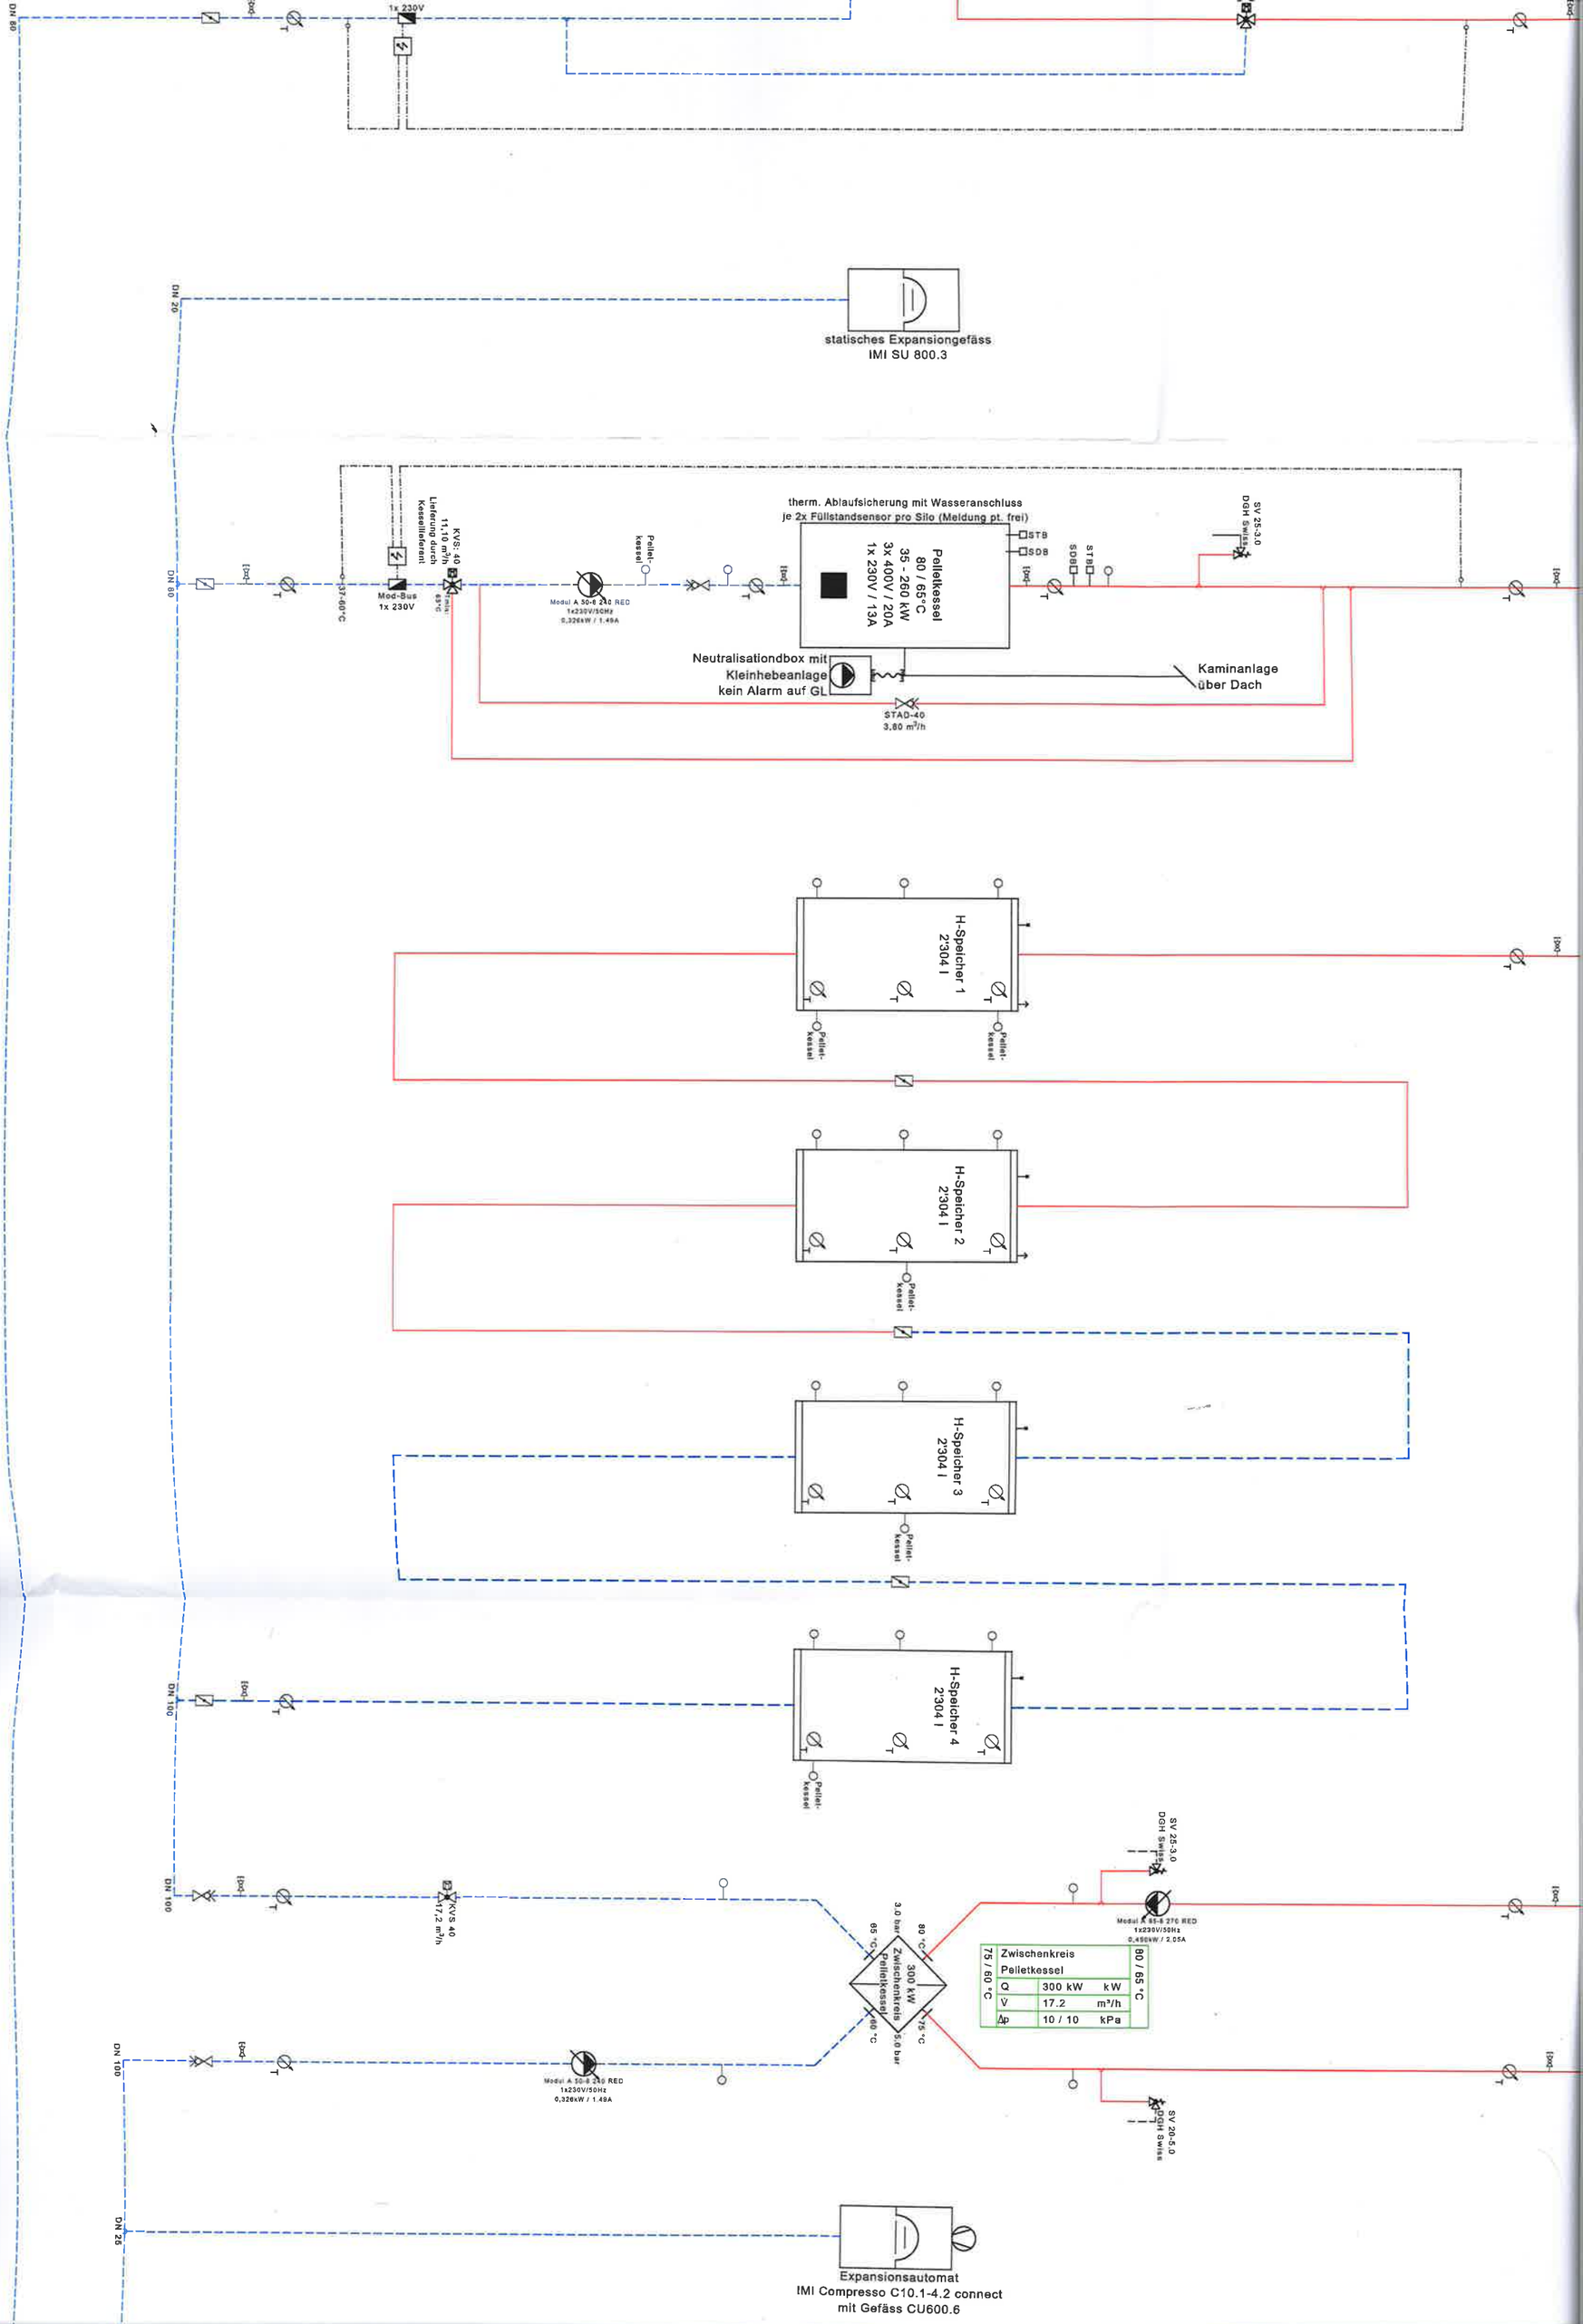
DN 65
1x 230V
statisches Expansiongefäss
IMI SU 800.3
DN 20
DN 80
KVS: 40
11,10 m³/h
Lieferung durch
Kesselfeferant
Mod-Bus
1x 230V
37-60°C
Modul A 50-6 250 RED
1x230V/50Hz
0,326kW / 1.49A
Pellet-
kessel
therm. Ablaufsicherung mit Wasseranschluss
je 2x Füllstandsensor pro Silo (Meldung pt. frei)
Pelletkessel
80 / 65°C
35 - 260 kW
3x 400V / 20A
1x 230V / 13A
STB
SDB
SV 25-3.0
DGH Swiss
Neutralisationdbox mit
Kleinhebeanlage
kein Alarm auf GL
Kaminanlage
über Dach
STAD-40
3,80 m³/h
H-Speicher 1
2'304 l
H-Speicher 2
2'304 l
H-Speicher 3
2'304 l
H-Speicher 4
2'304 l
Pellet-
kessel
DN 100
KVS 40
17,2 m³/h
Zwischenkreis
Pelletkessel
300 kW
3.0 bar
80 °C
65 °C
75 °C
60 °C
Modul A 85-6 270 RED
1x230V/50Hz
0,450kW / 2.05A
Zwischenkreis
Pelletkessel
Q 300 kW kW
V̇ 17.2 m³/h
Δp 10 / 10 kPa
75 / 60 °C
80 / 65 °C
SV 20-5.0
DN 25
Expansionsautomat
IMI Compresso C10.1-4.2 connect
mit Gefäss CU600.6