
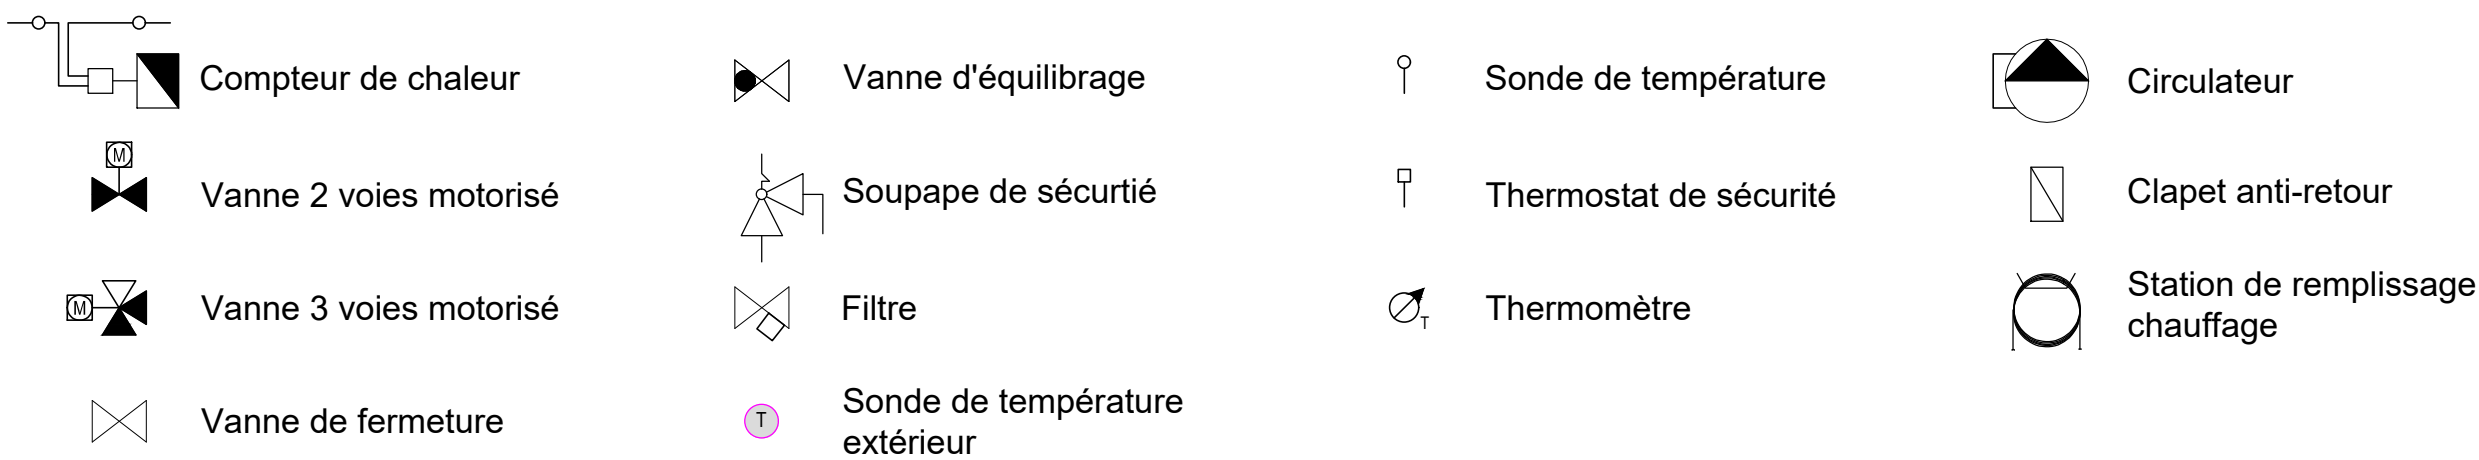


Local technique chauffage-sanitaire sous-sol

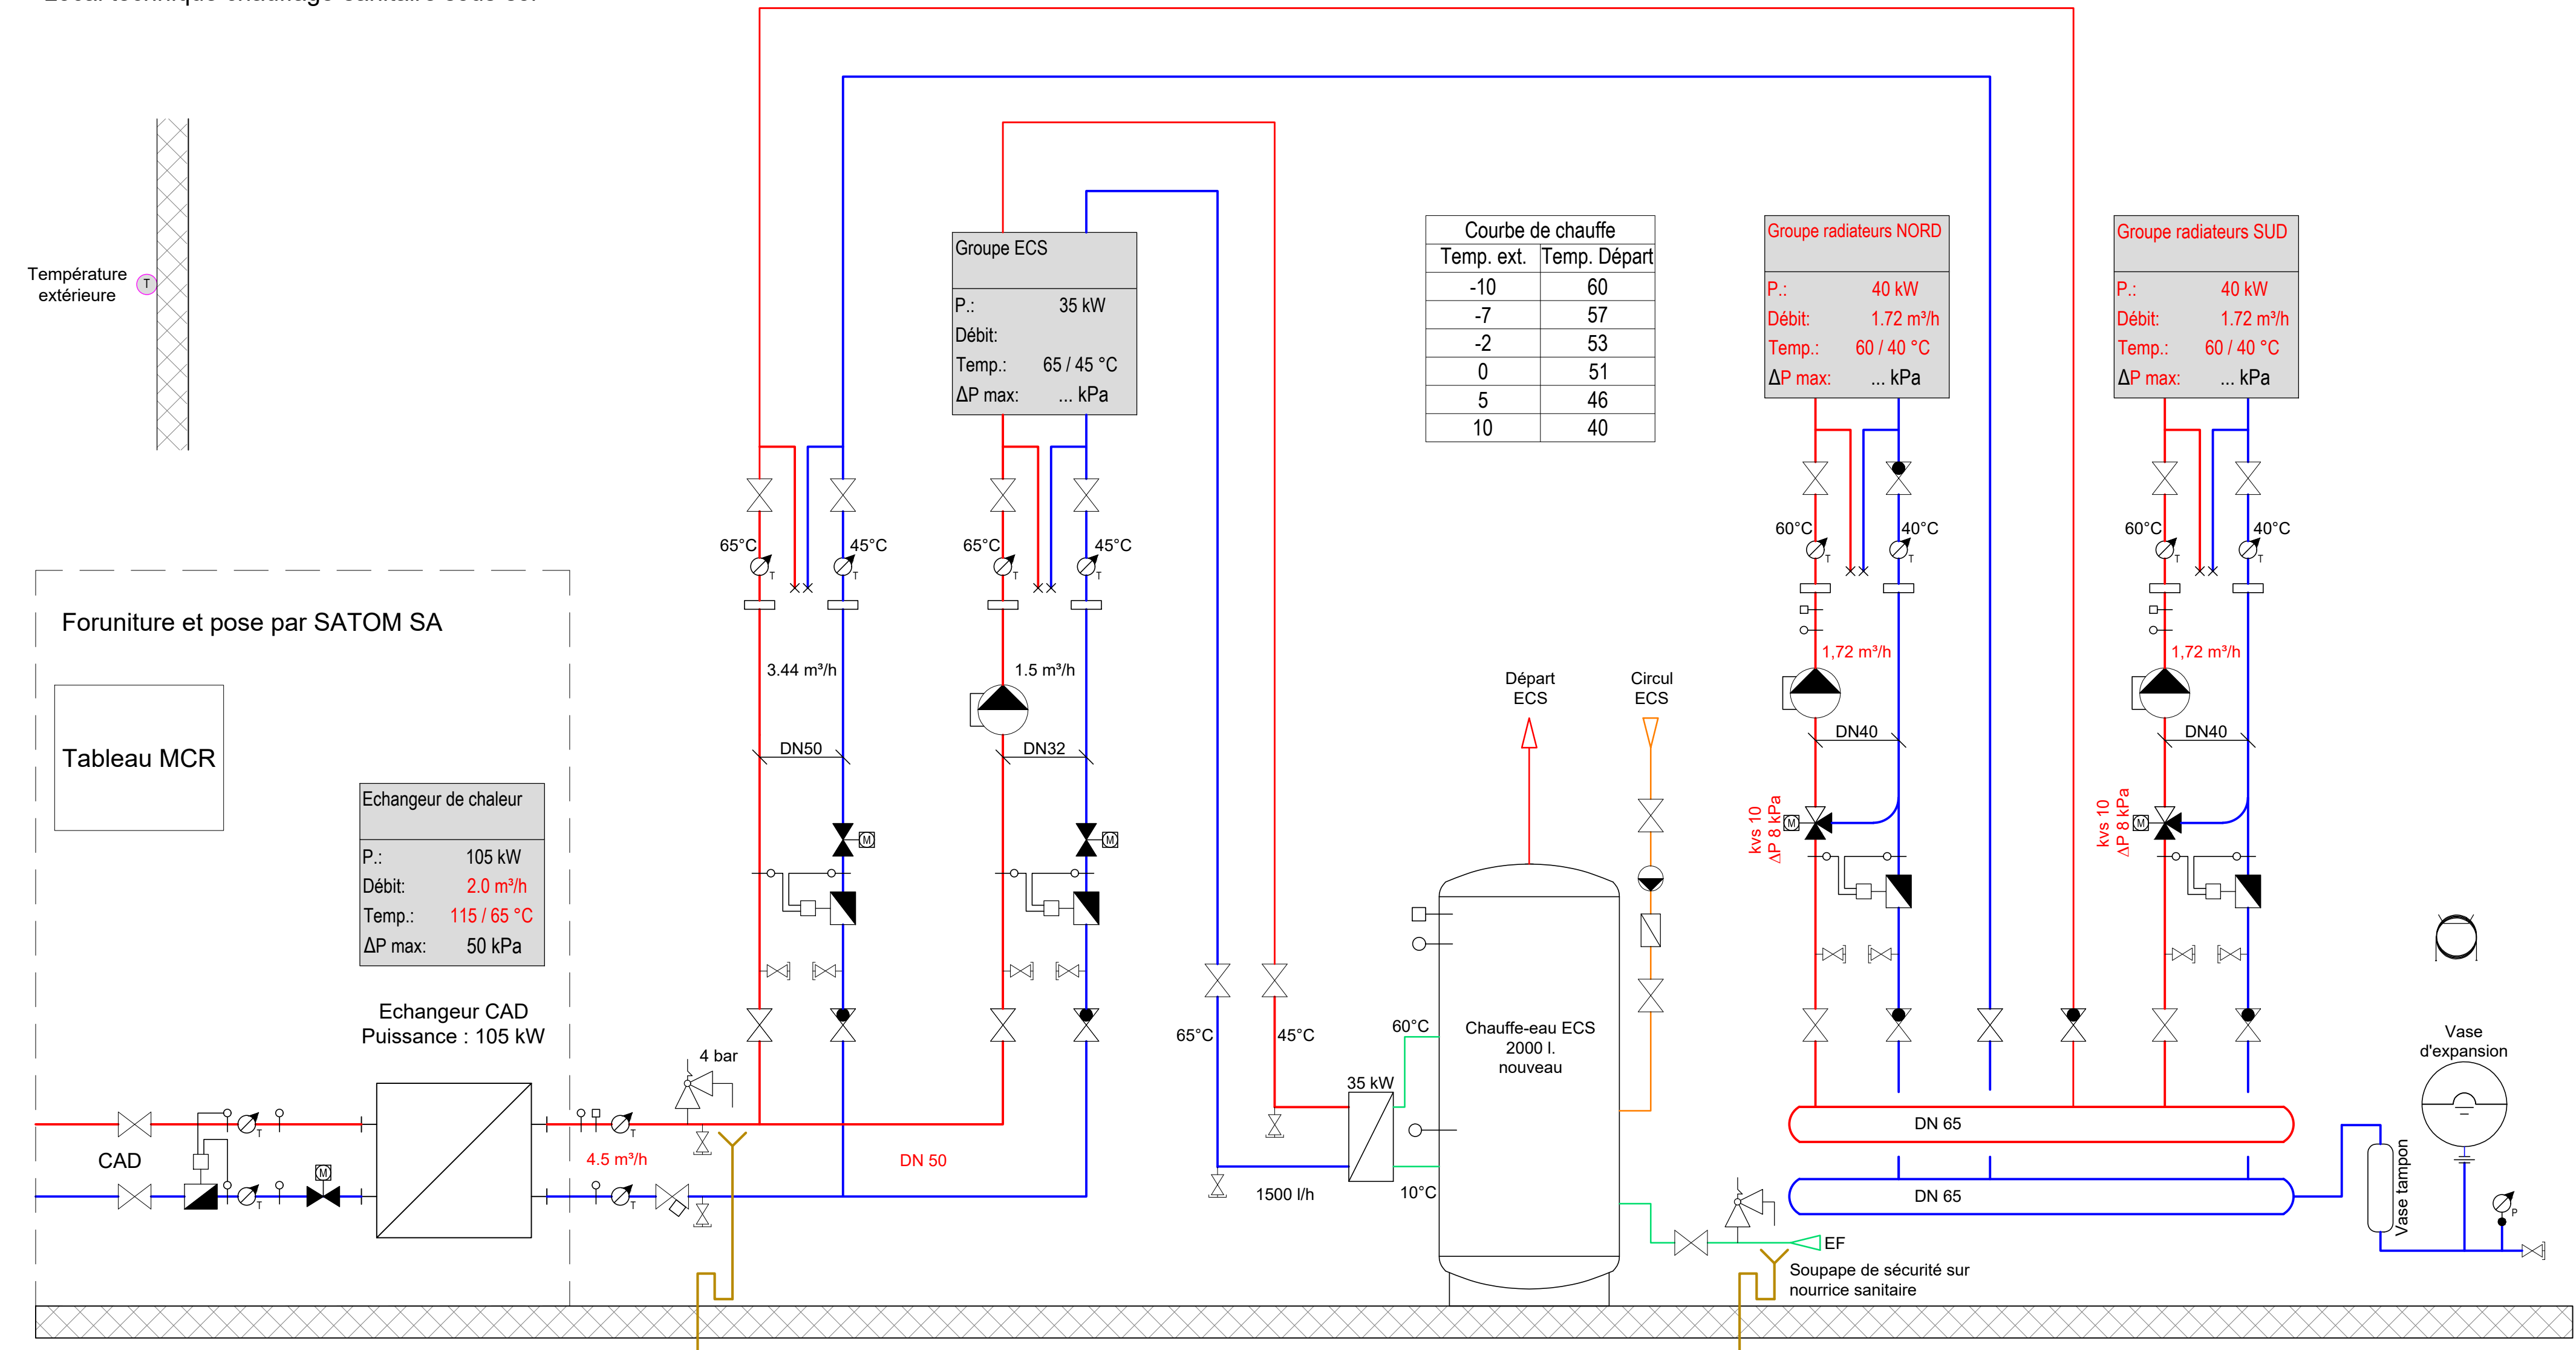

B	Schéma de principe mise à jour état soumission	AMI	02.12.2024	AMI	02.12.2024
A	Schéma de principe état soumission	AMI	12.09.2023	AMI	12.09.2023
Rev.	Indication de révision	Dessin	Date	Contrôle	Date
Objet:	Rénovation immeubles lieugex 7-9	Révision :	Etat :	Projet	Echelle :
Adresse:	Chem. des lieugex 7-9, 1860 Aigle	B	Date:	Visa:	-
Type de plan:	Schéma de principe chauffage	Dessin :	24.08.2023	AMI	Format :
Bâtiment:	Lieugex 7-9	Contôle :	24.08.2023	AMI	A3
Situation:	-	Réf. AZ:	CFC:	Niveau :	N° :
Maître d'ouvrage:	-	S2433	240	-	000

azingénieurs
sa

Ce dessin est confié personnellement au destinataire et
reste propriété intellectuelle de az ingénieurs sa. Il ne sera
pas reproduit, communiqué ou laissé à la portée de tierces
personnes sans une autorisation écrite de az ingénieurs sa.

Energie, sécurité et technique du bâtiment
Route d'Oron 2, CP 24 | 1000 Lausanne 10
+41 21 651 26 26 | azs@azingenieurs.ch
www.azingenieurs.ch

