


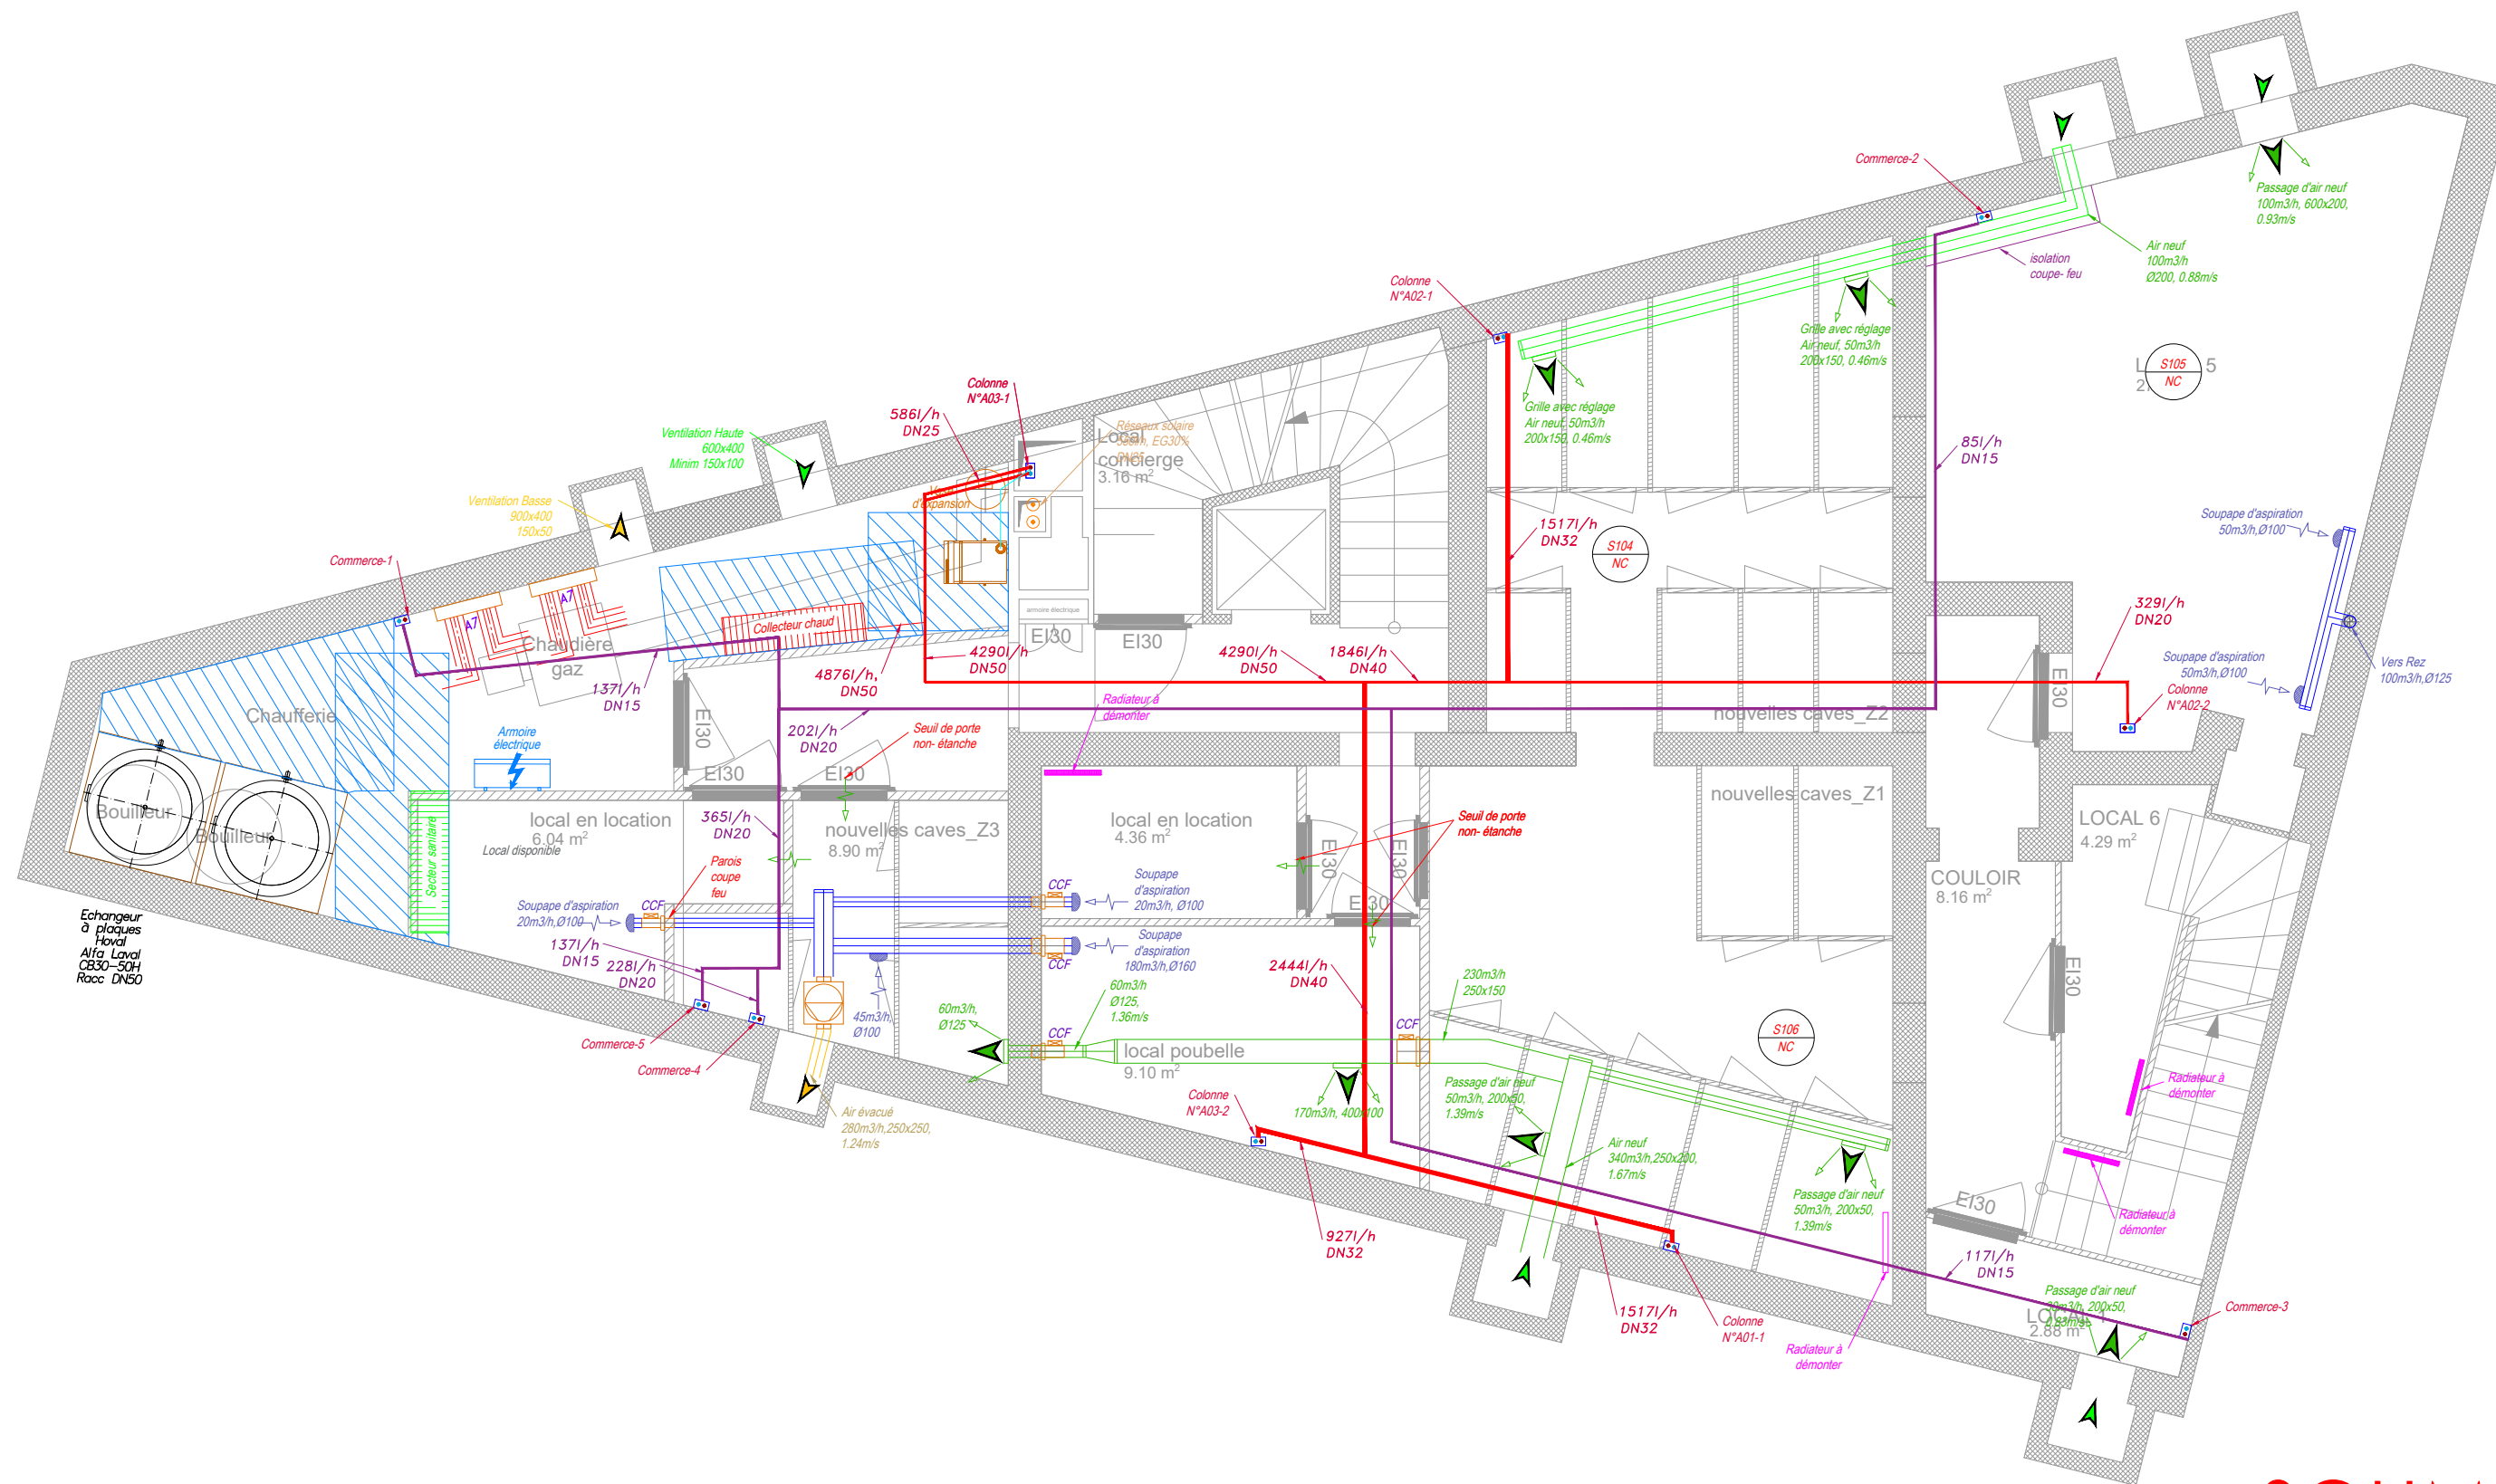


SOUMISSION

LEGENDE


—	Réseau air pulsé (AP)	—	Eau chaude chauffage aller
—	Réseau air repris (AR)	—	Eau chaude chauffage retour
—	Réseau air neuf (AN)	—	Solaire aller
—	Réseau air évacué (AE)	—	Solaire retour
—	Isolation coupe feu	—	Conduite de fumée
	CCF - Clapet coupe feu	—	Condensat
			Trappe d'accès

-	-	-	-
b	29.08.2024	suppression du sous-sol chauffé & mise en place des Caves	SCL
a	10.05.2024	Création du plan	SCL
Indice	Date	Modification	Dessiné

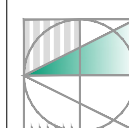


PUTALLAZ
INGENIEURS-CONSEILS SARL
RUE DE VERMONT 9A
CH - 1202 GENEVE
TEL +41 22 734 34 44
FAX +41 22 734 34 54
www.putallaz-ing.ch

19.84 - Diorama
Plan d'installation technique CVC
Sous-sol

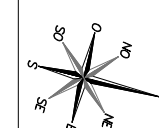

N° AFFAIRE
19.84
ECHELLE
1/75

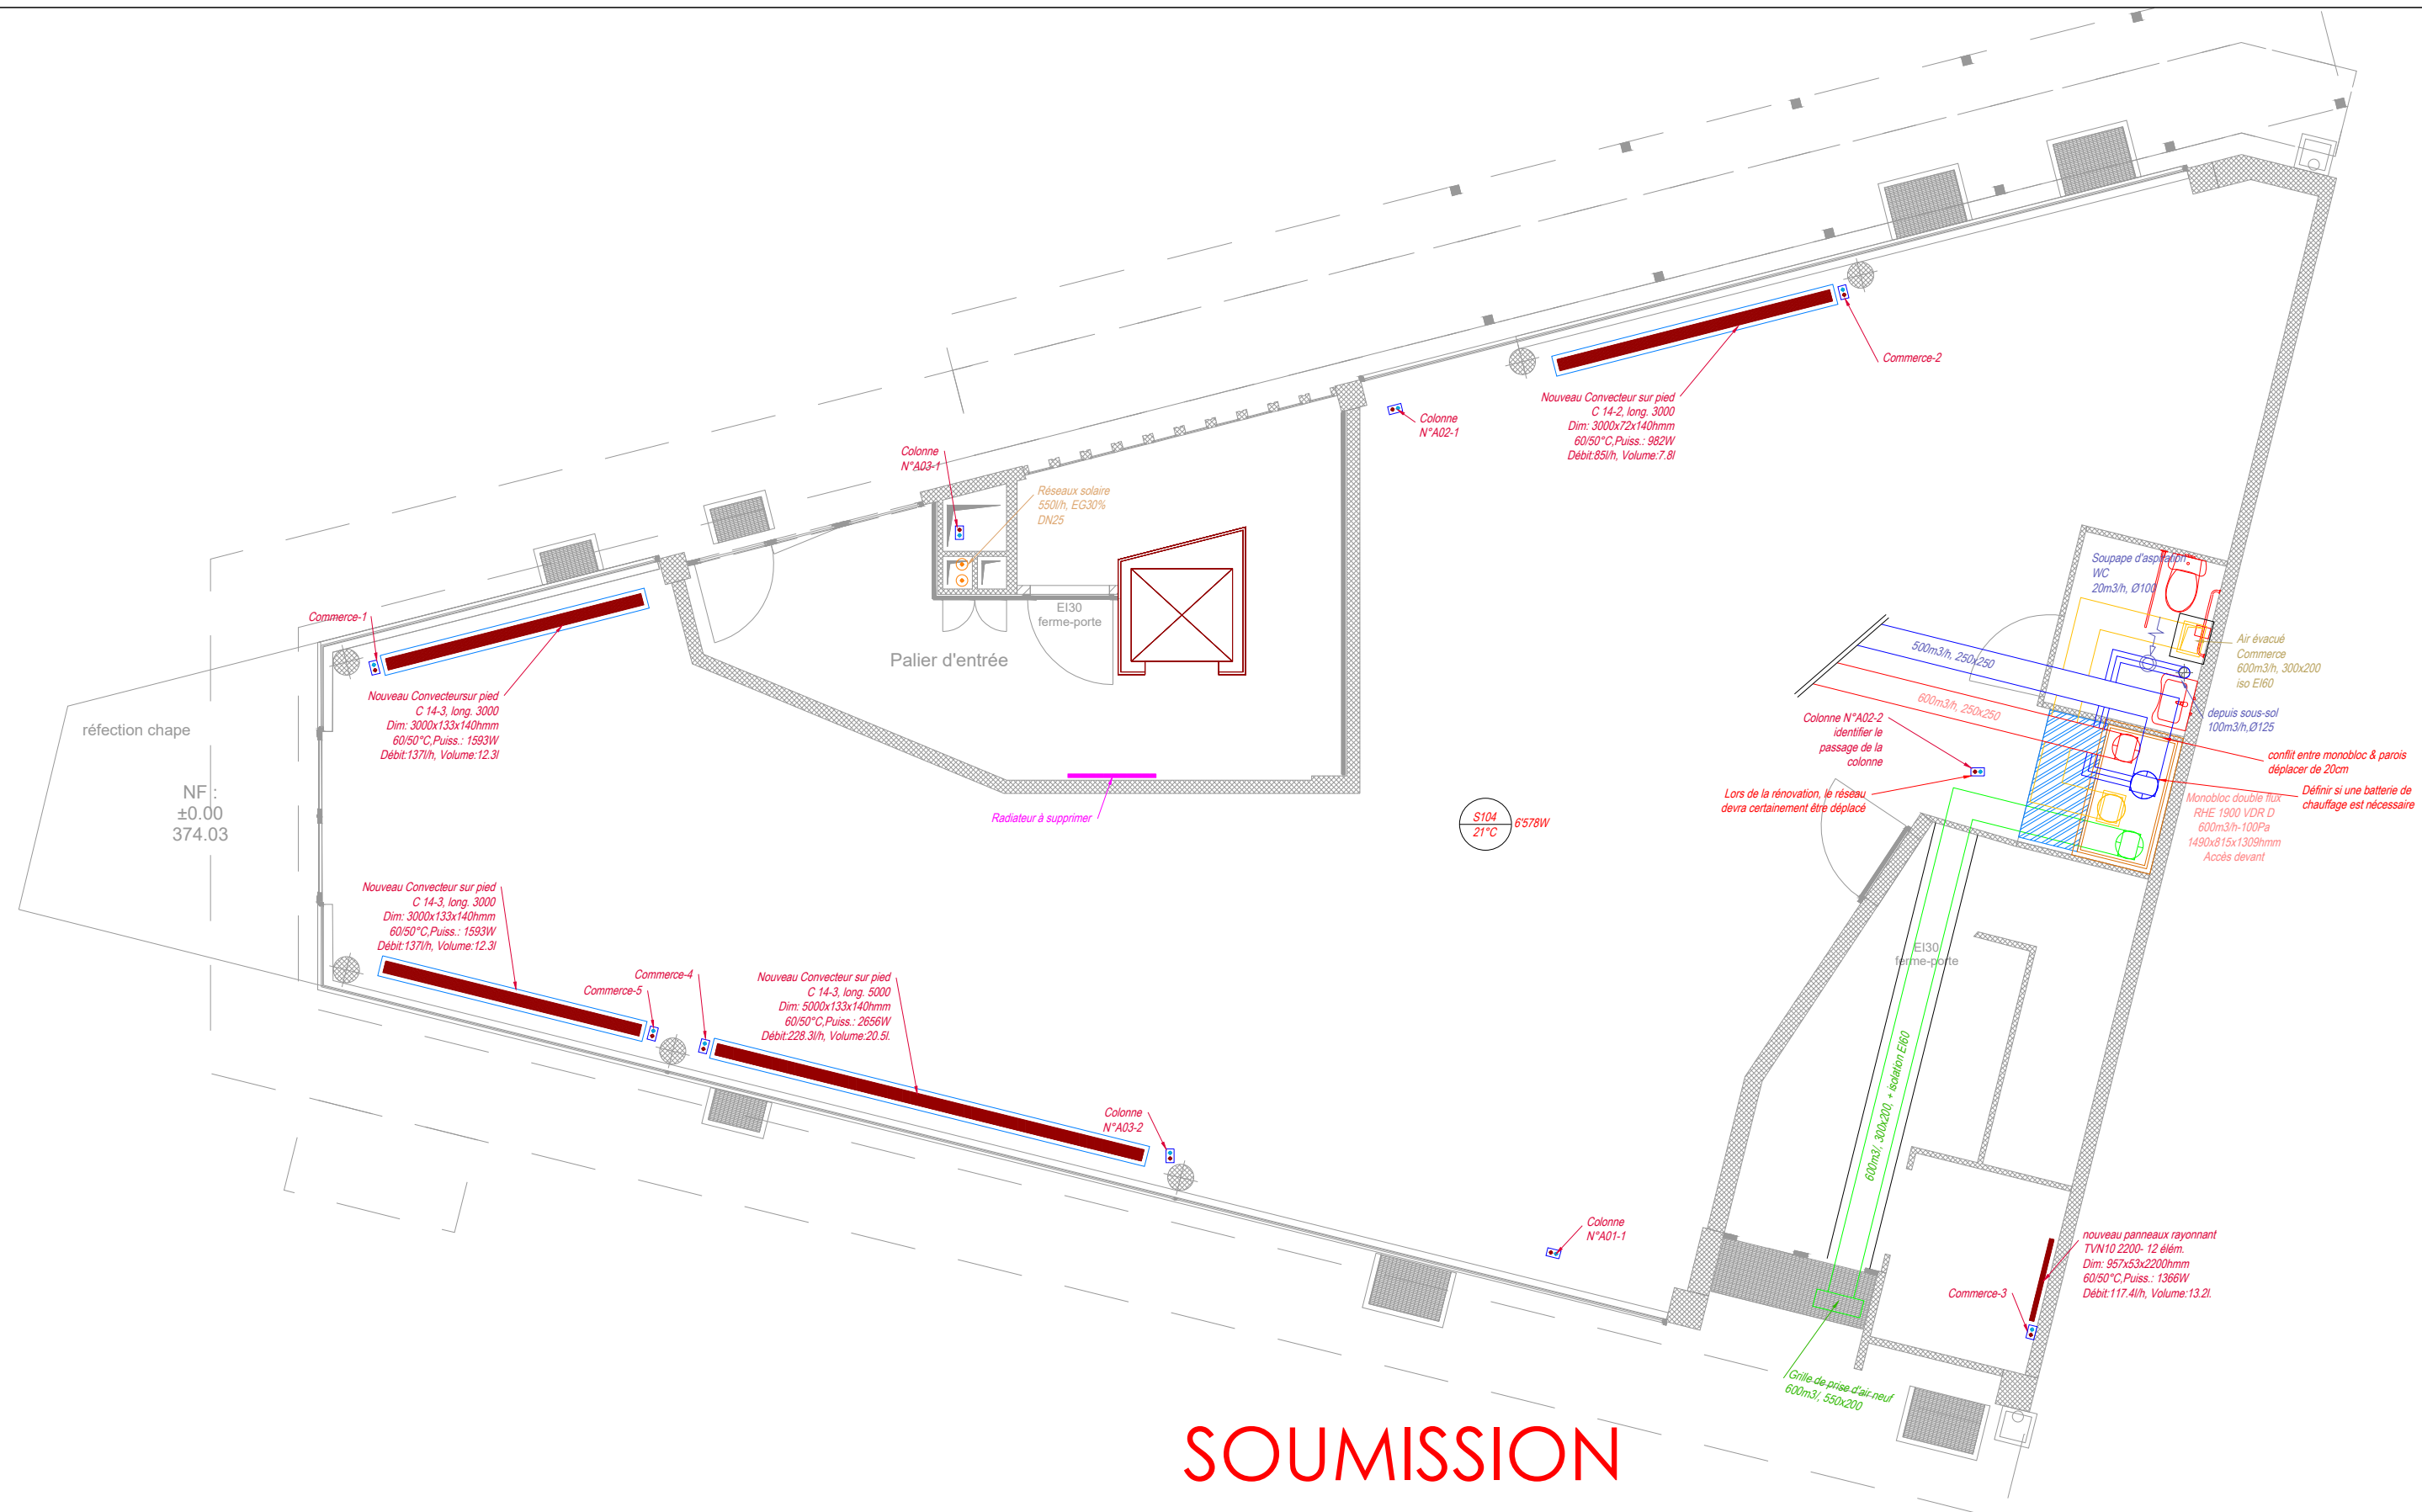


SOUMISSION

LEGENDE


	Réseau air pulsé (AP)		Eau chaude chauffage aller
	Réseau air repris (AR)		Eau chaude chauffage retour
	Réseau air neuf (AN)		Solaire aller
	Réseau air évacué (AE)		Solaire retour
	Isolation coupe feu		Conduite de fumée
	CCF - Clapet coupe feu		Condensat
			Trappe d'accès

-	-	-	-
b	29.08.2024	mise à jour des plans avec la mise en place des parois légère	-
a	10.05.2024	Création du plan	-
Indice	Date	Modification	Dessiné

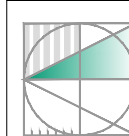


PUTALLAZ
INGENIEURS-CONSEILS SARL
RUE DE VERMONT 9A
CH - 1202 GENEVE
TEL. +41 22 734 34 44
FAX +41 22 734 34 54
www.putallaz-ing.ch

19.84 - Diorama
Plan d'installation technique CVC
Rez-de-chaussée

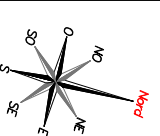

N° AFFAIRE
19.84
ECHELLE
1/75

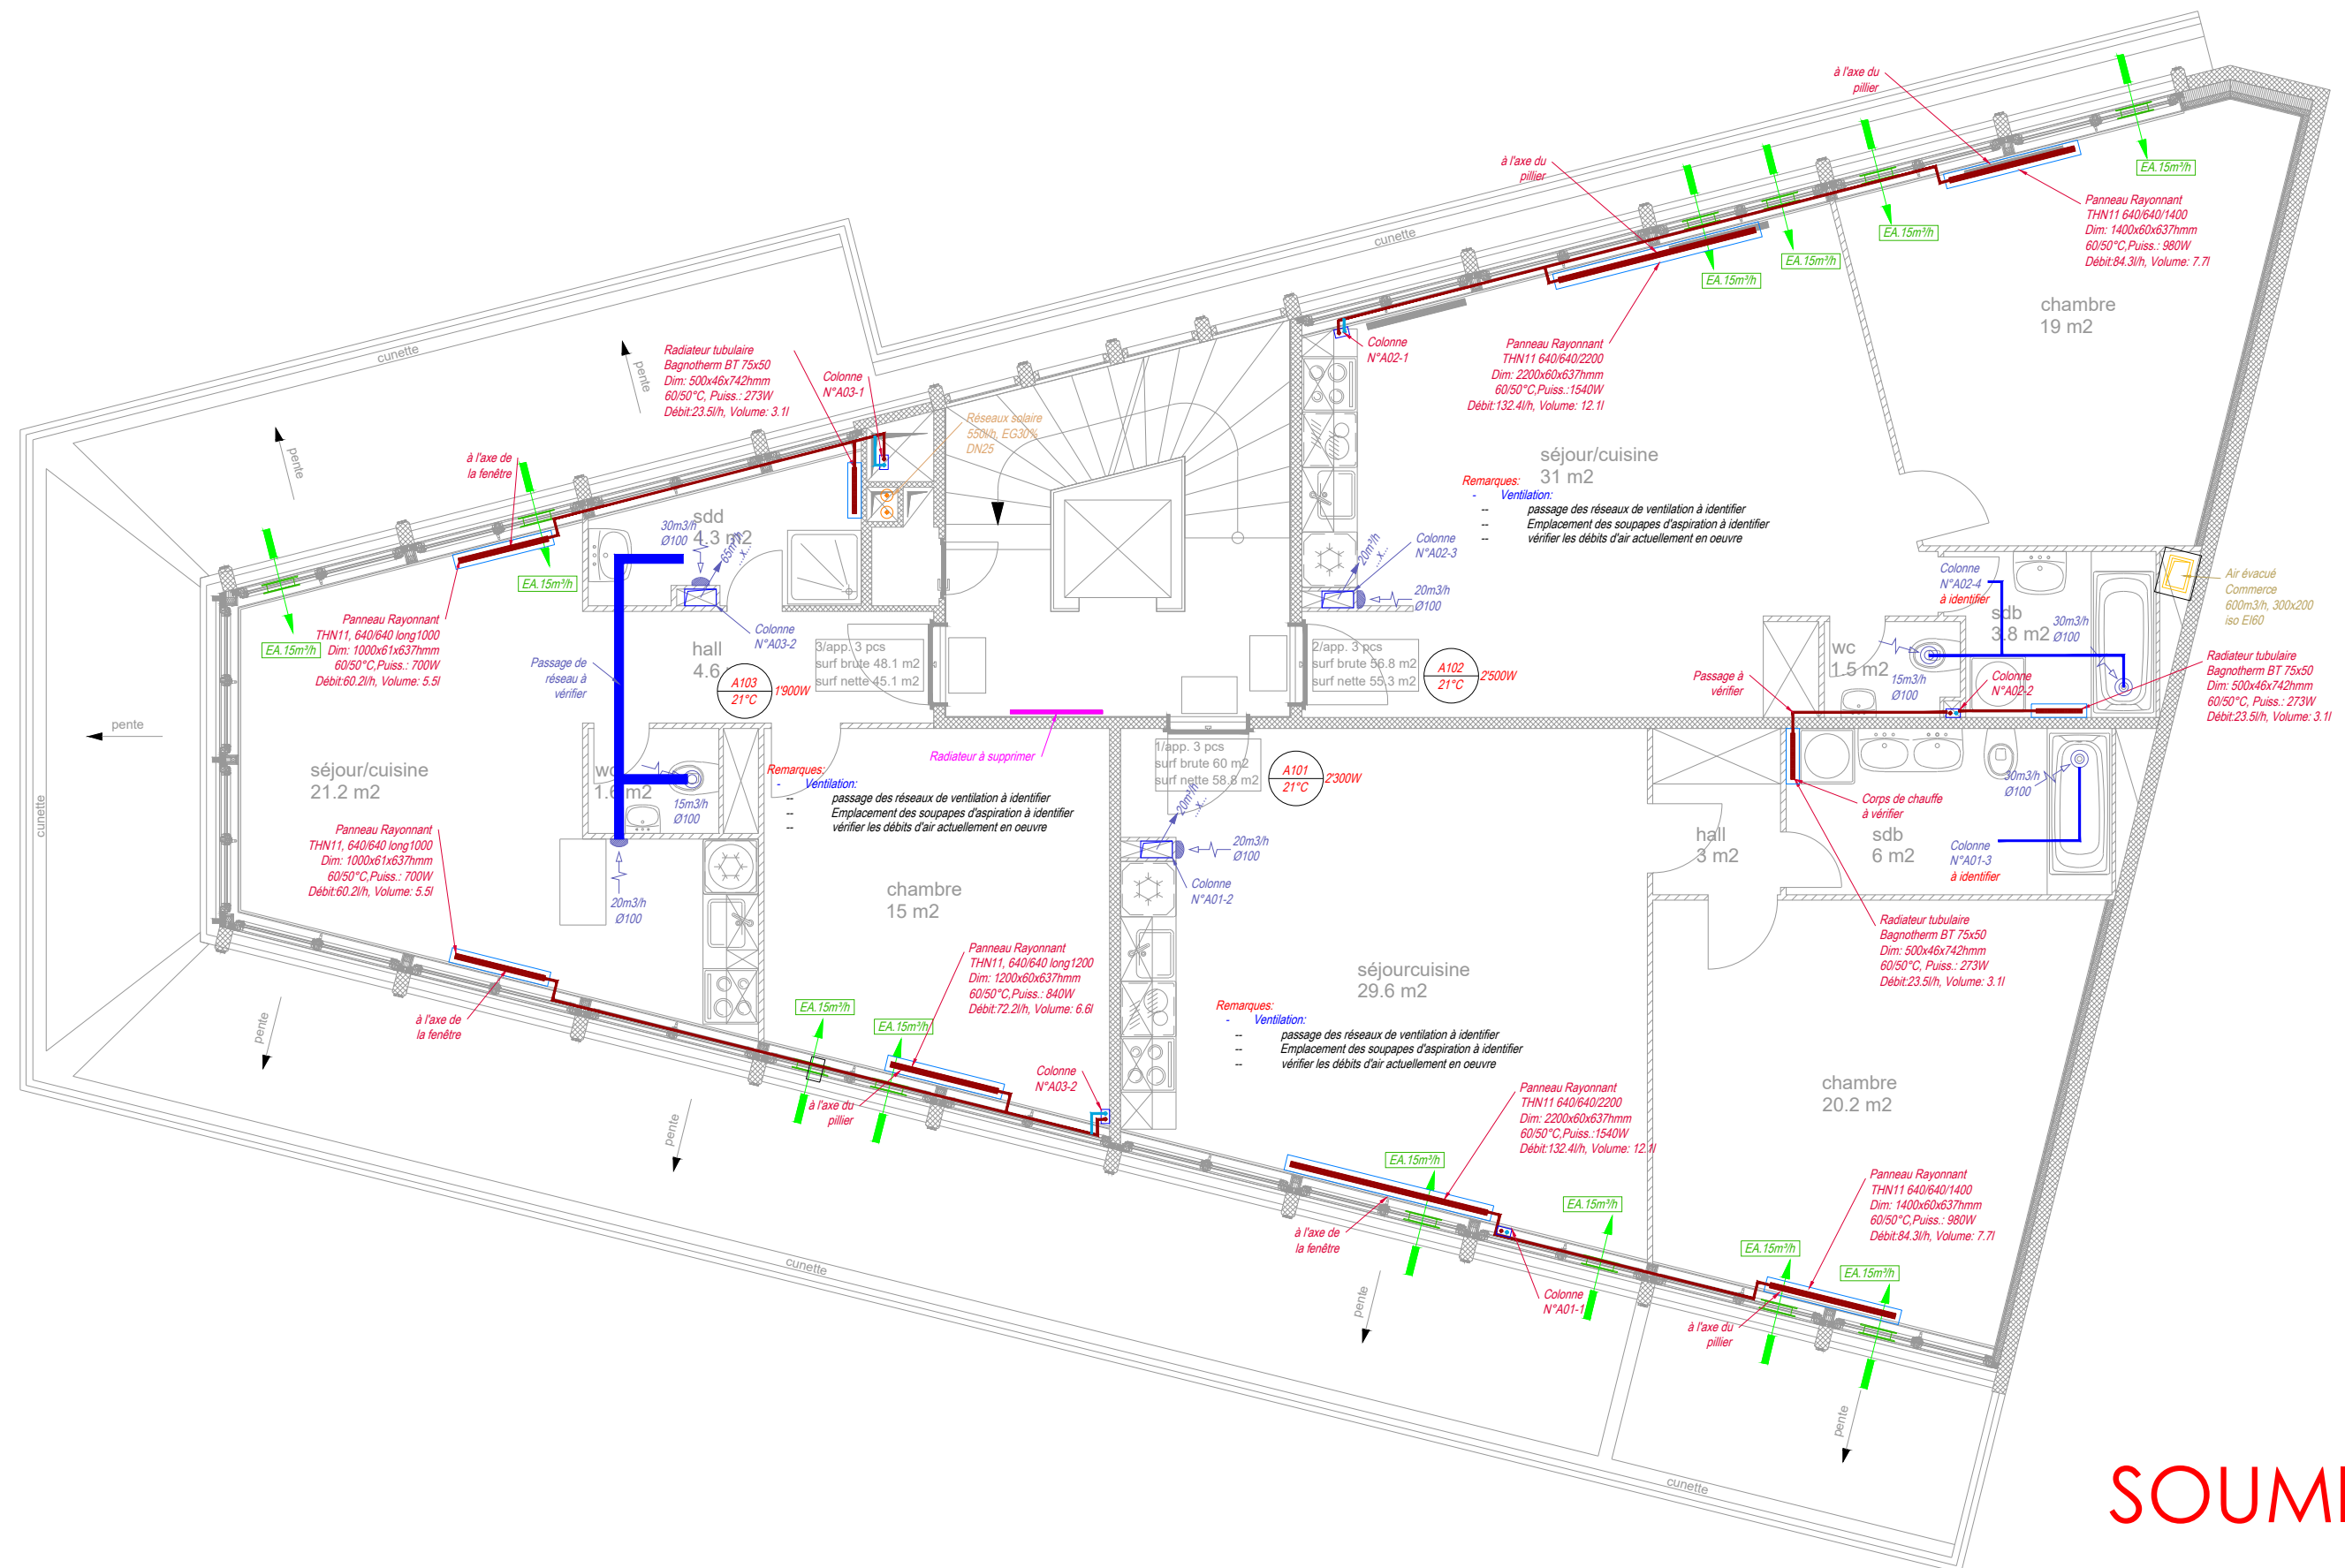

SOUMISSION

LEGENDE

- Réseau air pulsé (AP)

Réseau air repris (AR)

Réseau air neuf (AN)

Réseau air évacué (AE)

Isolation coupe feu

CCF – Clapet coupe feu
- Eau chaude chauffage aller

Eau chaude chauffage retour

Solaire aller


Solaire retour

Conduite de fumée

Condensat

Trappe d'accès

-	-	-	-
b	29.08.2024	mise à jour des installations	SCL
a	10.05.2024	Création du plan	SCL
Indice	Date	Modification	Dessiné

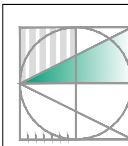


PUTALLAZ
INGENIEURS-CONSEILS SARL
RUE DE VERMONT 9 A
CH - 1202 GENEVE
TEL +41 22 734 34 44
FAX +41 22 734 34 54
www.putallaz-ing.ch


19.84 - Diorama

Plan d'installation technique CVC

1er Etage

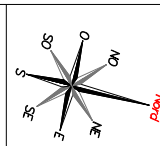

N° AFFAIRE
19.84
ECHELLE
1/75

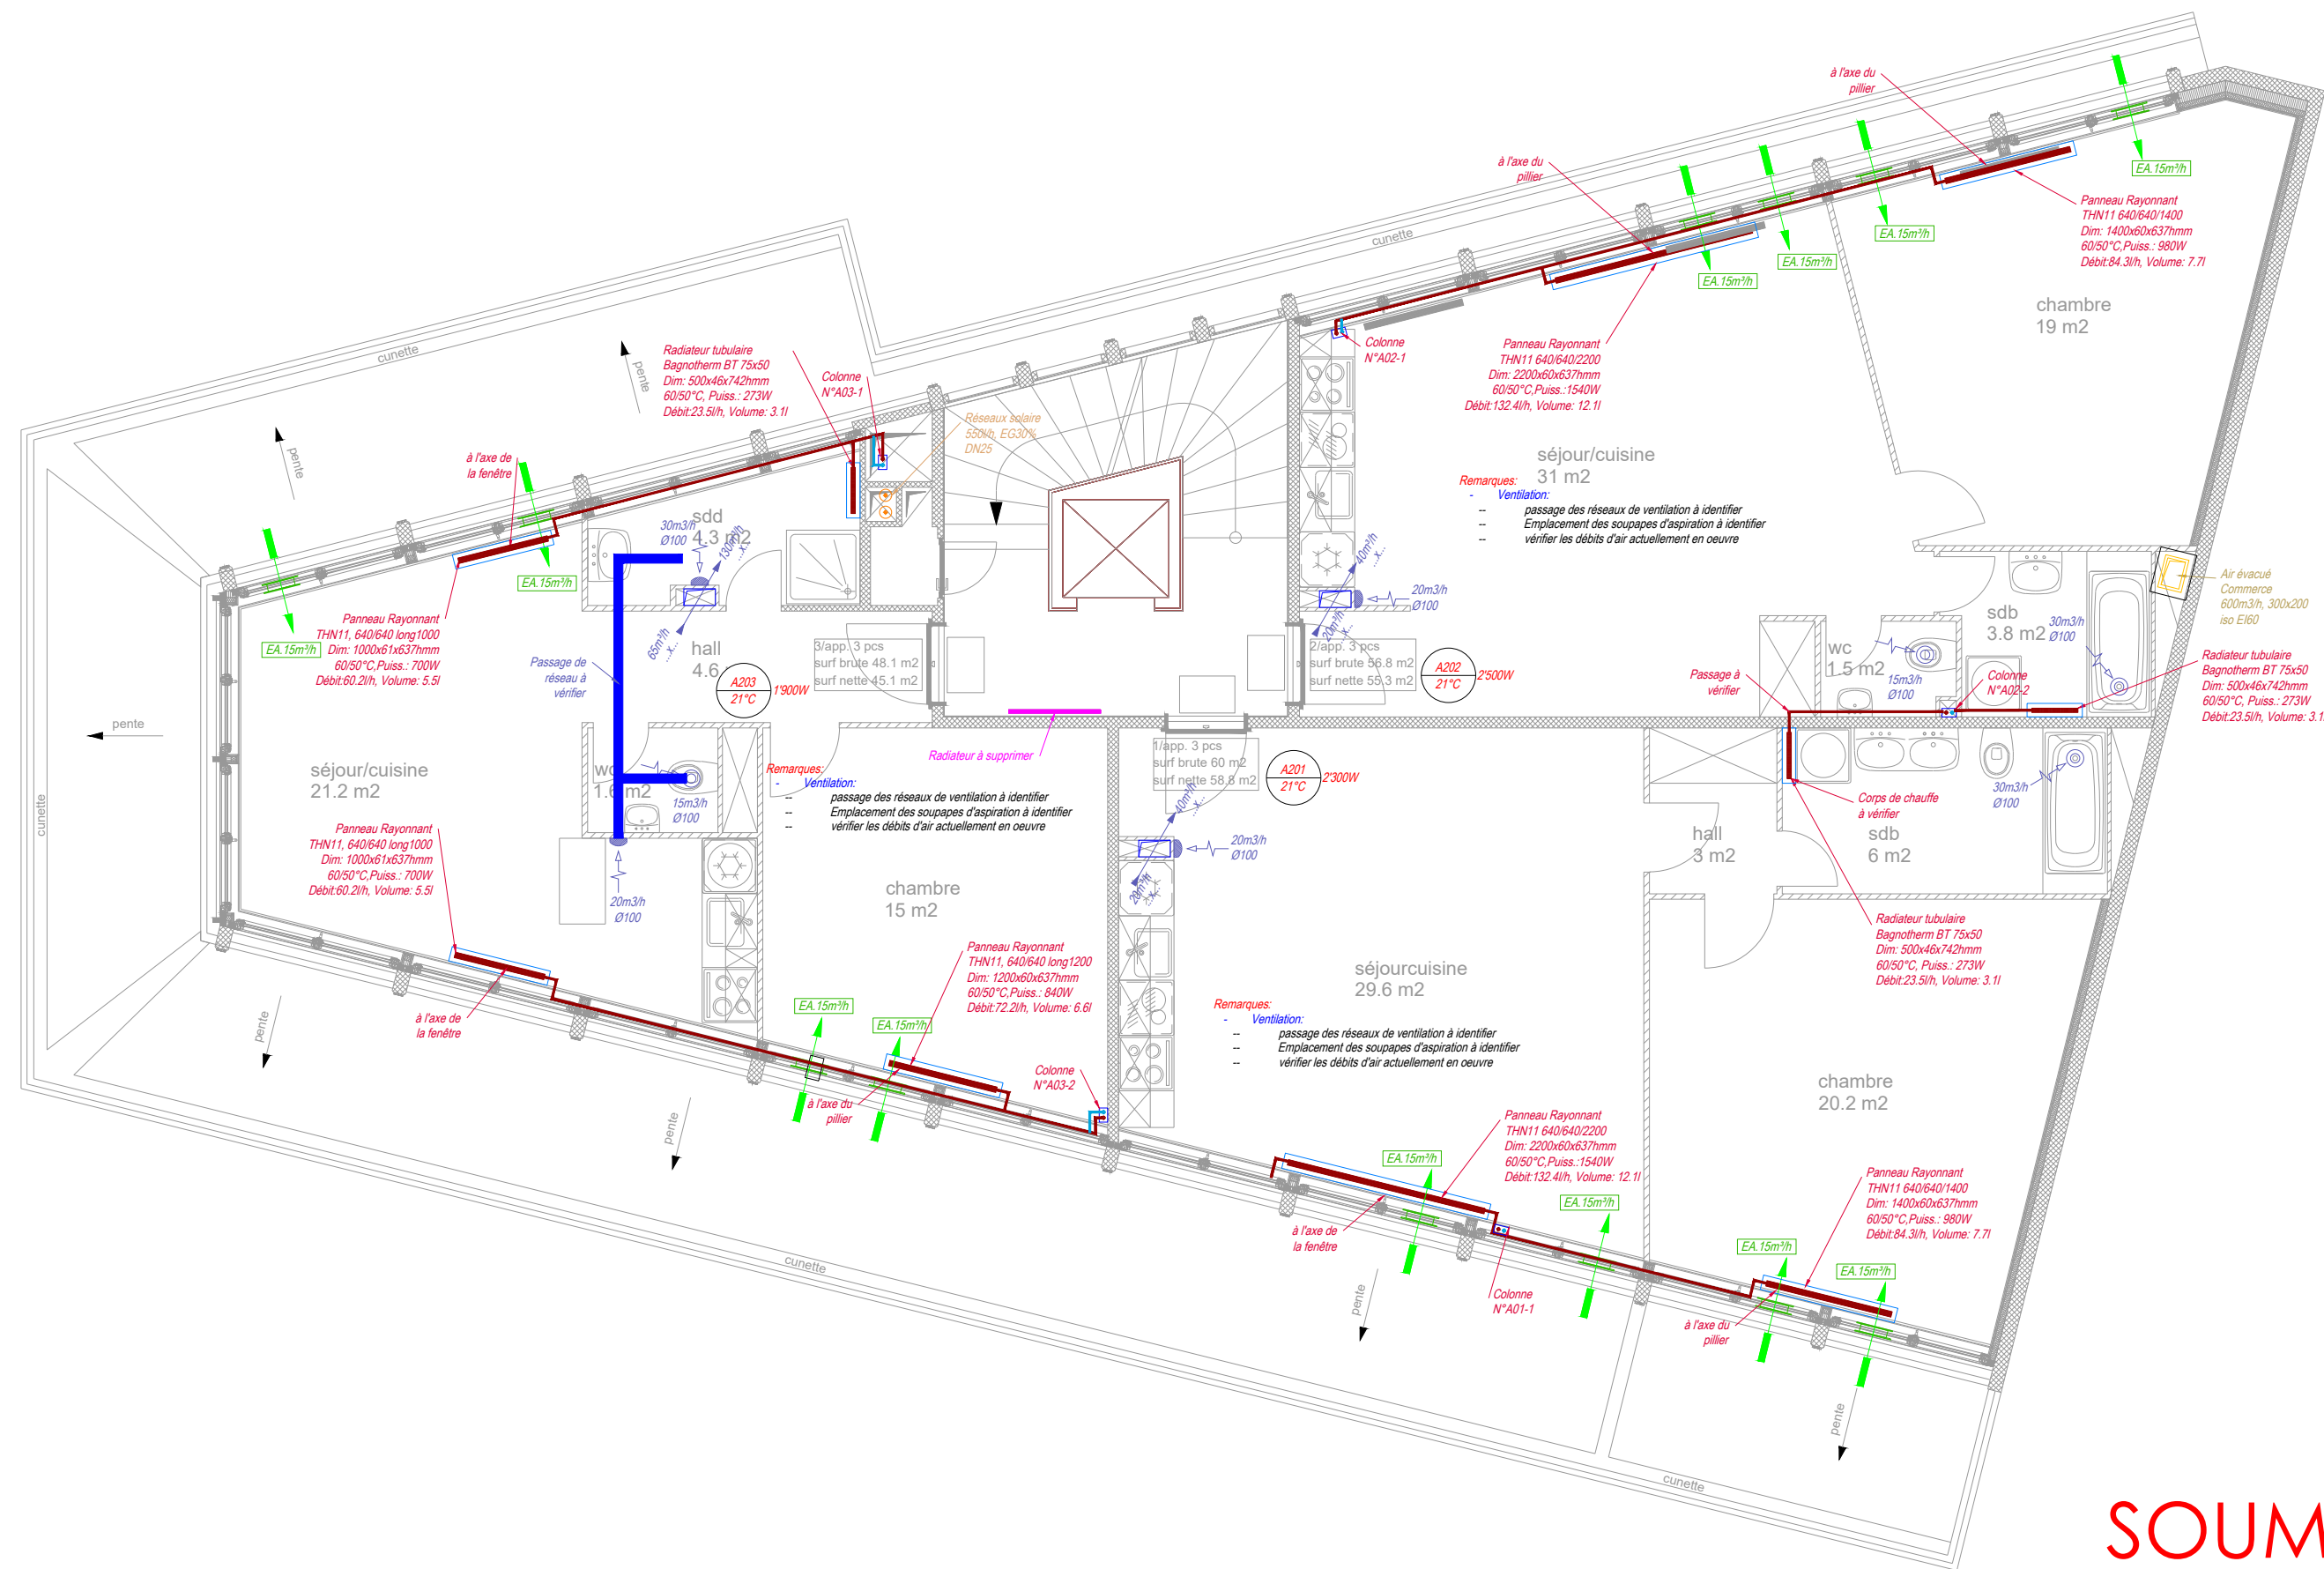

SOUMISSION


LEGENDE

- Réseau air pulsé (AP)
- Réseau air repris (AR)
- Réseau air neuf (AN)
- Réseau air évacué (AE)
- Isolation coupe feu
- CCF – Clapet coupe feu
- Eau chaude chauffage aller
- Eau chaude chauffage retour
- Solaire aller
- Solaire retour
- Conduite de fumée
- Condensat
- Trappe d'accès


-	-	-	-
b	29.08.2024	mise à jour des installations	SCL
a	10.05.2024	Création du plan	-
Indice	Date	Modification	Dessiné



19.84 - Diorama
Plan d'installation technique CVC
2e Etage

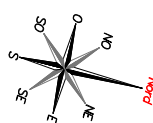

N° AFFAIRE
19.84
ECHELLE
1/75

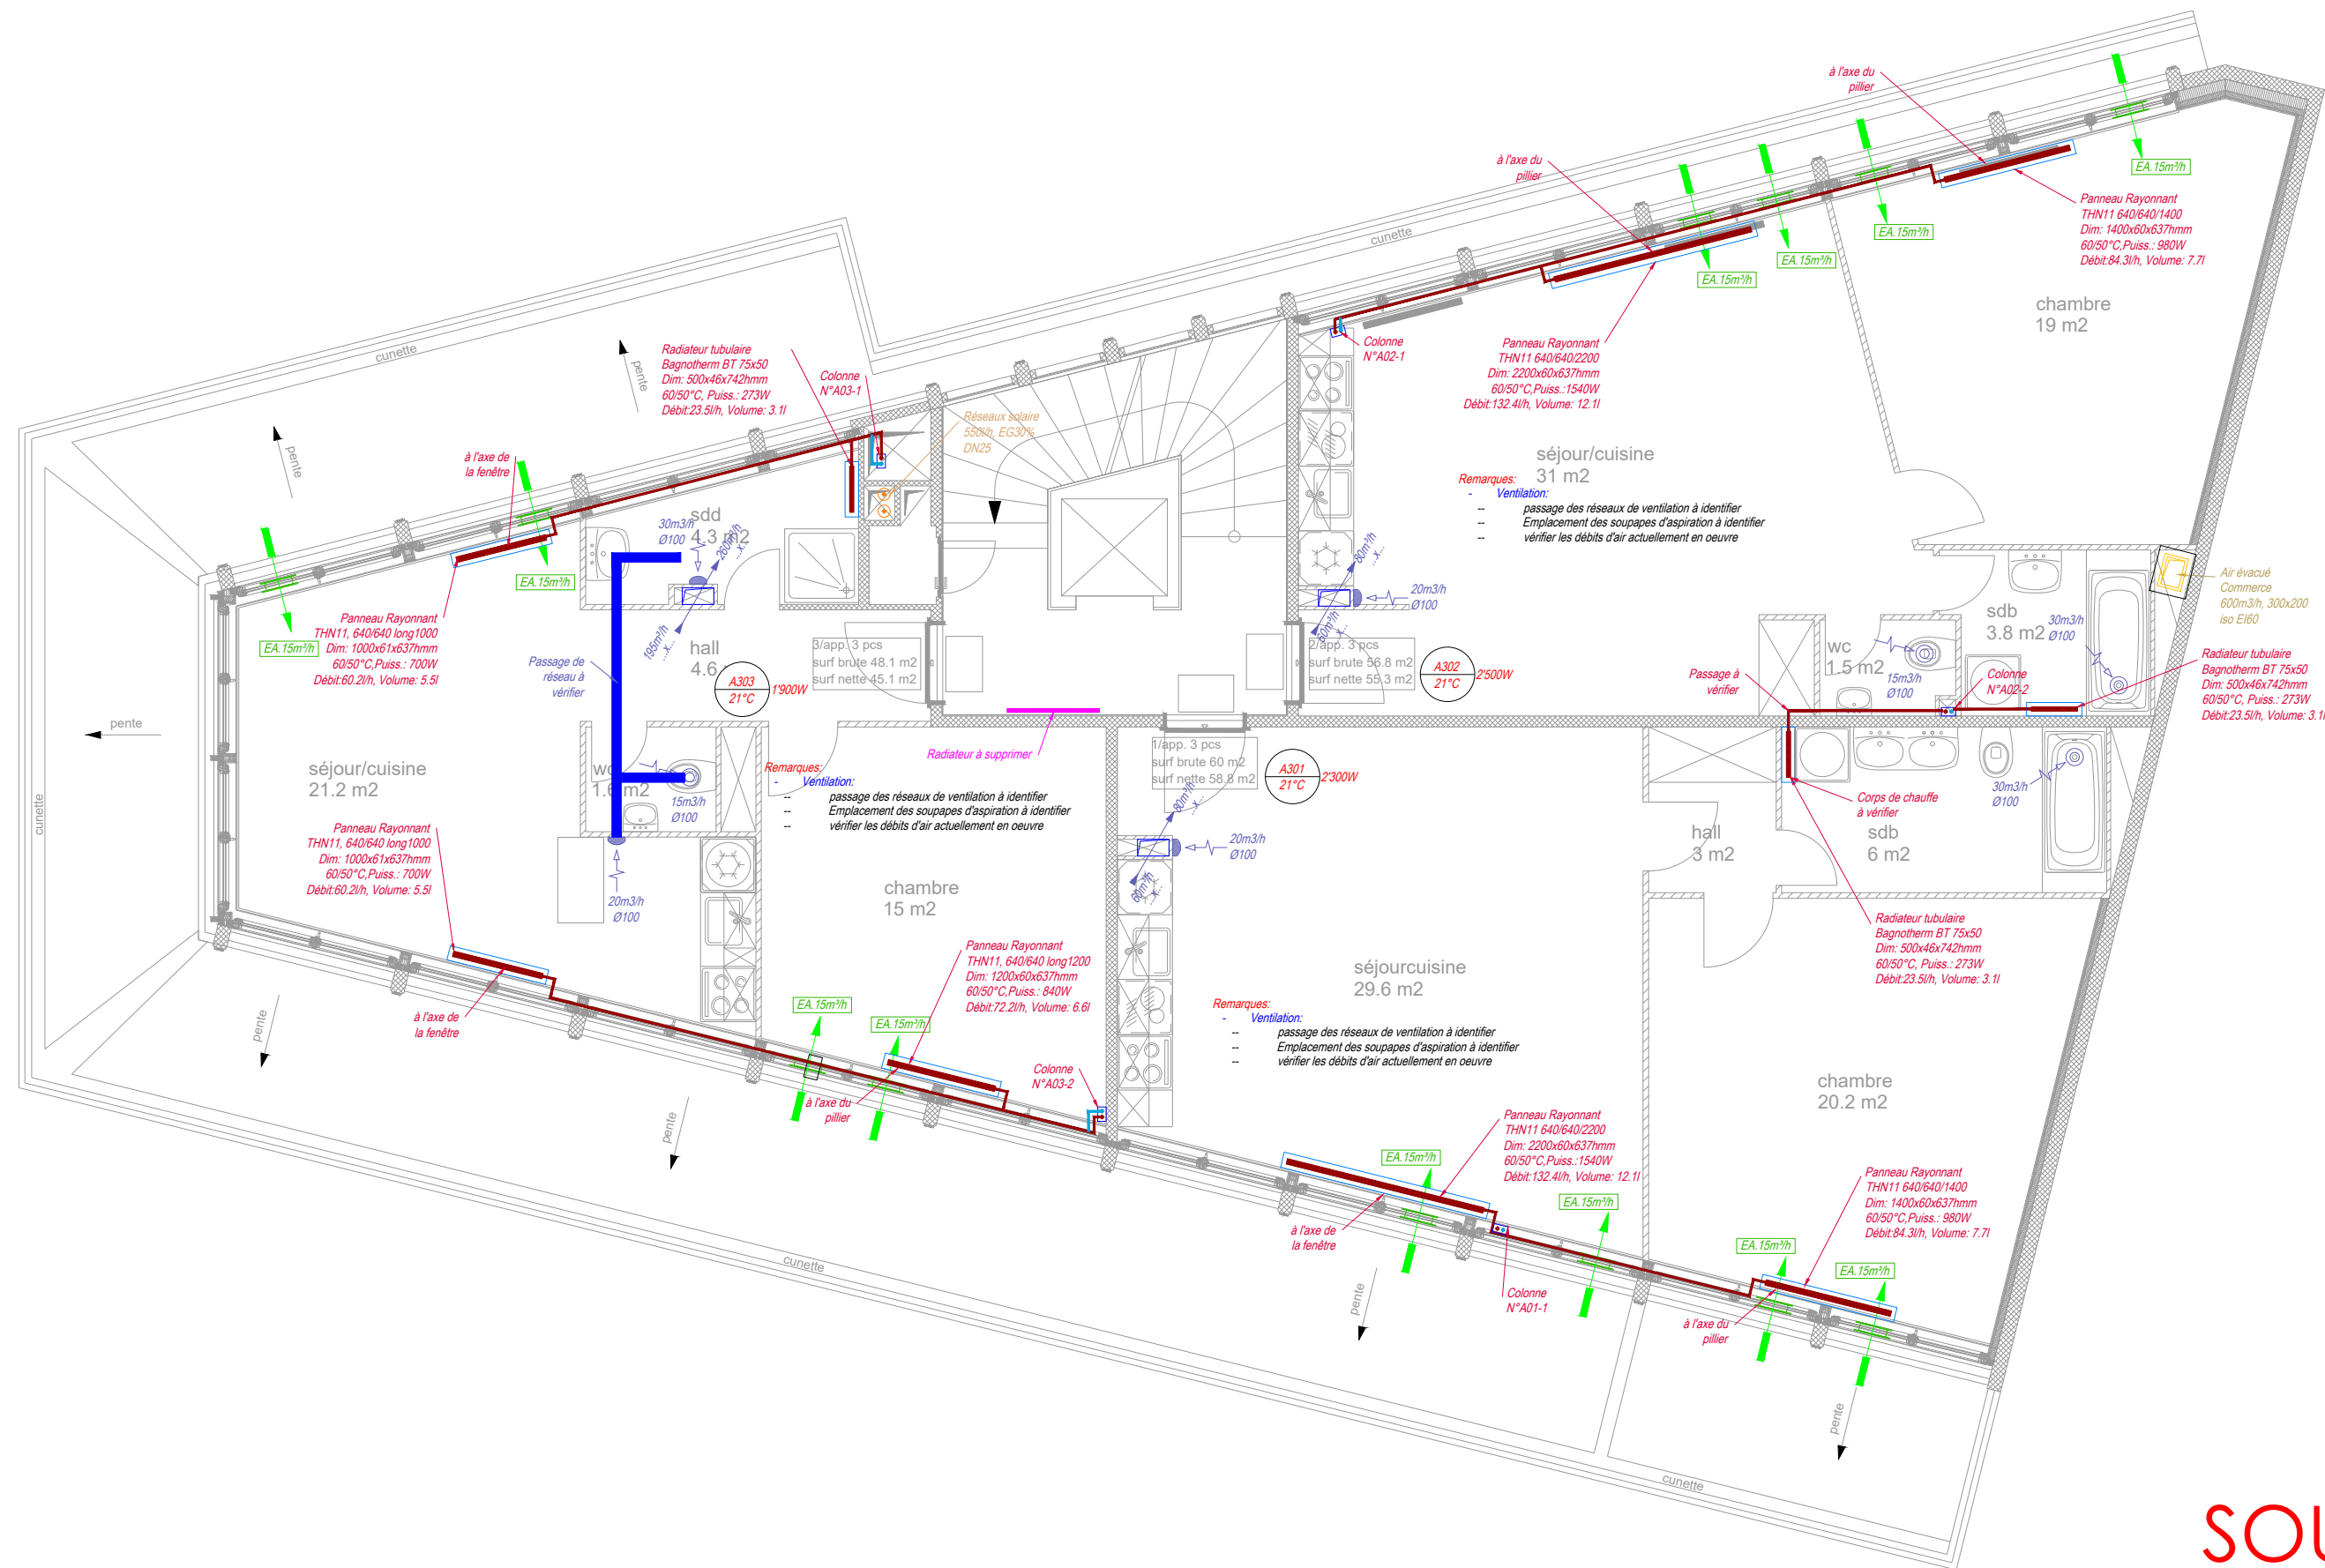


SOUMISSION

LEGENDE


	Réseau air pulsé (AP)		Eau chaude chauffage aller
	Réseau air repris (AR)		Eau chaude chauffage retour
	Réseau air neuf (AN)		Solaire aller
	Réseau air évacué (AE)		Solaire retour
	Isolation coupe feu		Conduite de fumée
	CCF - Clapet coupe feu		Condensat
			Trappe d'accès

-	-	-	-
b	29.08.2024	mise à jour des installations	SCL
a	10.05.2024	Création du plan	-
Indice	Date	Modification	Dessiné

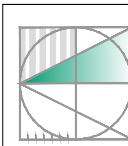


PUTALLAZ
INGENIEURS-CONSEILS S.A.R.L.
RUE DE VERMONT 9 A
CH - 1202 GENEVE
TEL. +41 22 734 34 44
FAX +41 22 734 34 54
www.putallaz-ing.ch

19.84 - Diorama
Plan d'installation technique CVC
4e Etage

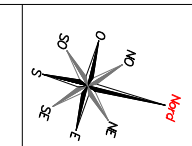

N° AFFAIRE
19.84
ECHELLE
1/75

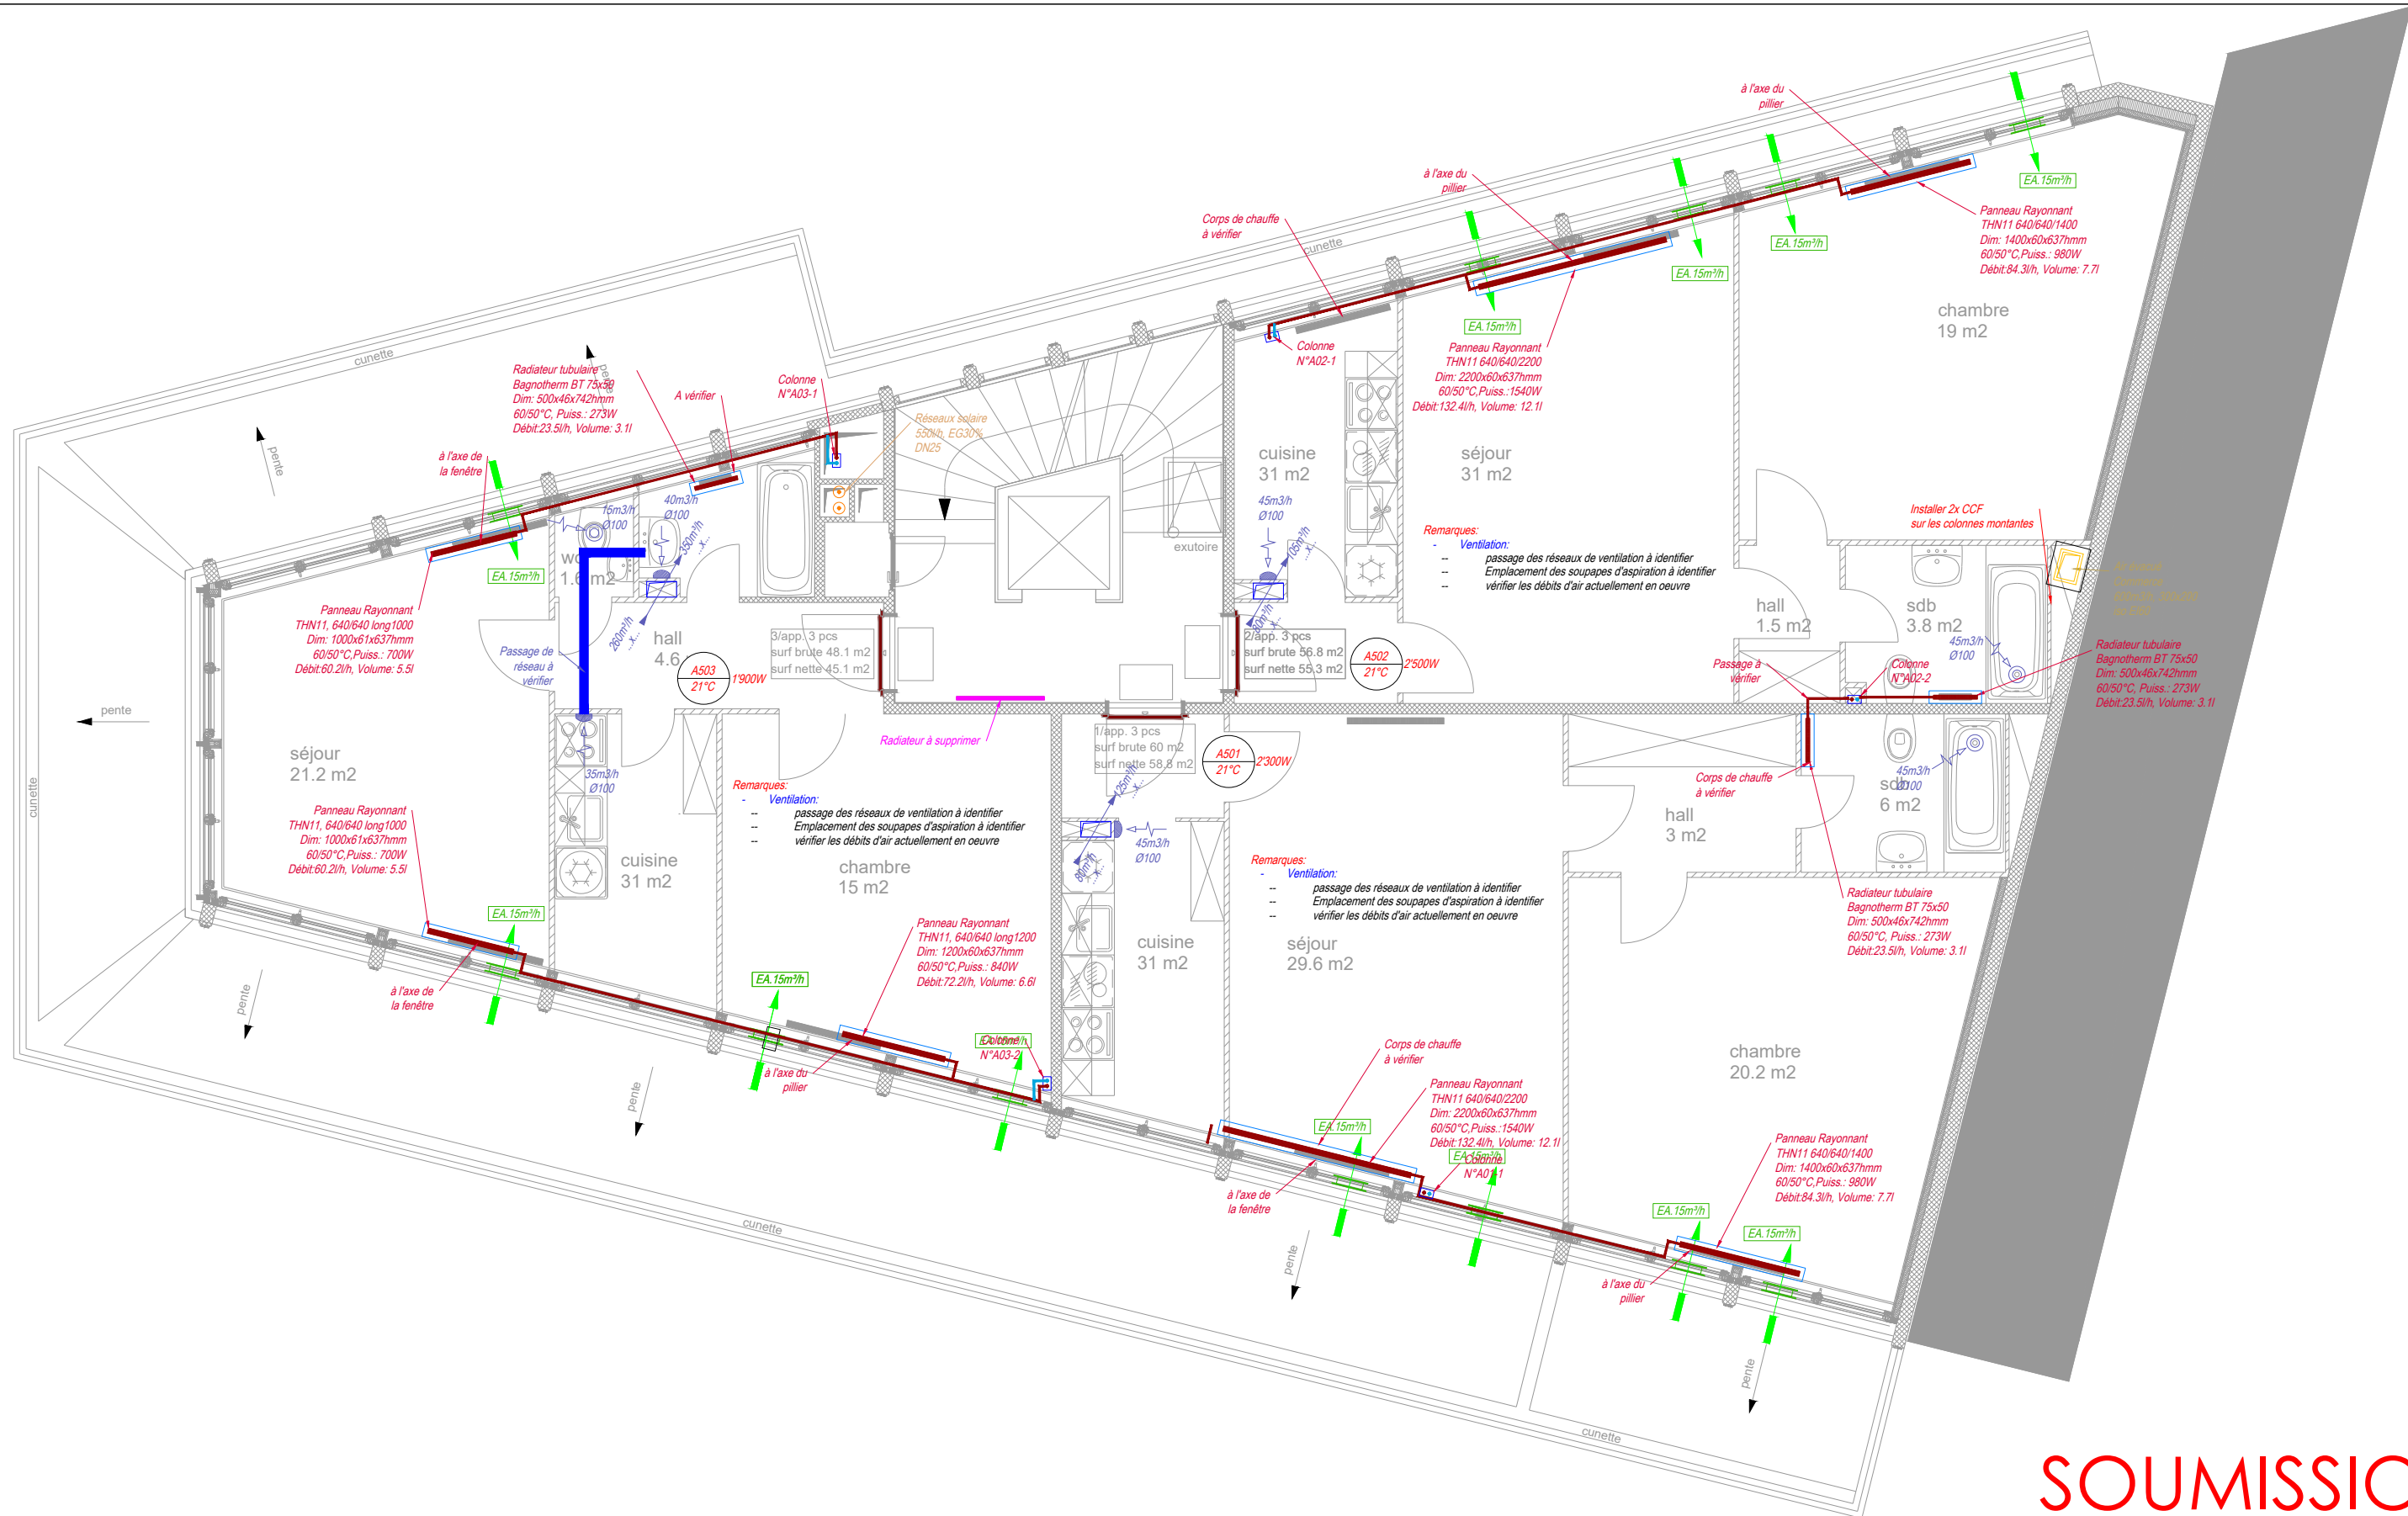

SOUMISSION

LEGENDE


	Réseau air pulsé (AP)		Eau chaude chauffage aller
	Réseau air repris (AR)		Eau chaude chauffage retour
	Réseau air neuf (AN)		Solaire aller
	Réseau air évacué (AE)		Solaire retour
	Isolation coupe feu		Conduite de fumée
	CCF - Clapet coupe feu		Condensat
			Trappe d'accès

-	-	-	-
a	10.05.2024	Création du plan	-
Indice	Date	Modification	Dessiné

PUTALLAZ
INGENIEURS-CONSEILS S.A.R.L.
RUE DE VERMONT 9 A
CH - 1202 GENEVE
TEL. +41 22 734 34 44
FAX +41 22 734 34 54
WWW.PUTALLAZ-ING-CH

19.84 - Diorama
Plan d'installation technique CVC
5e Etage

N° AFFAIRE
19.84
ECHELLE
1/75

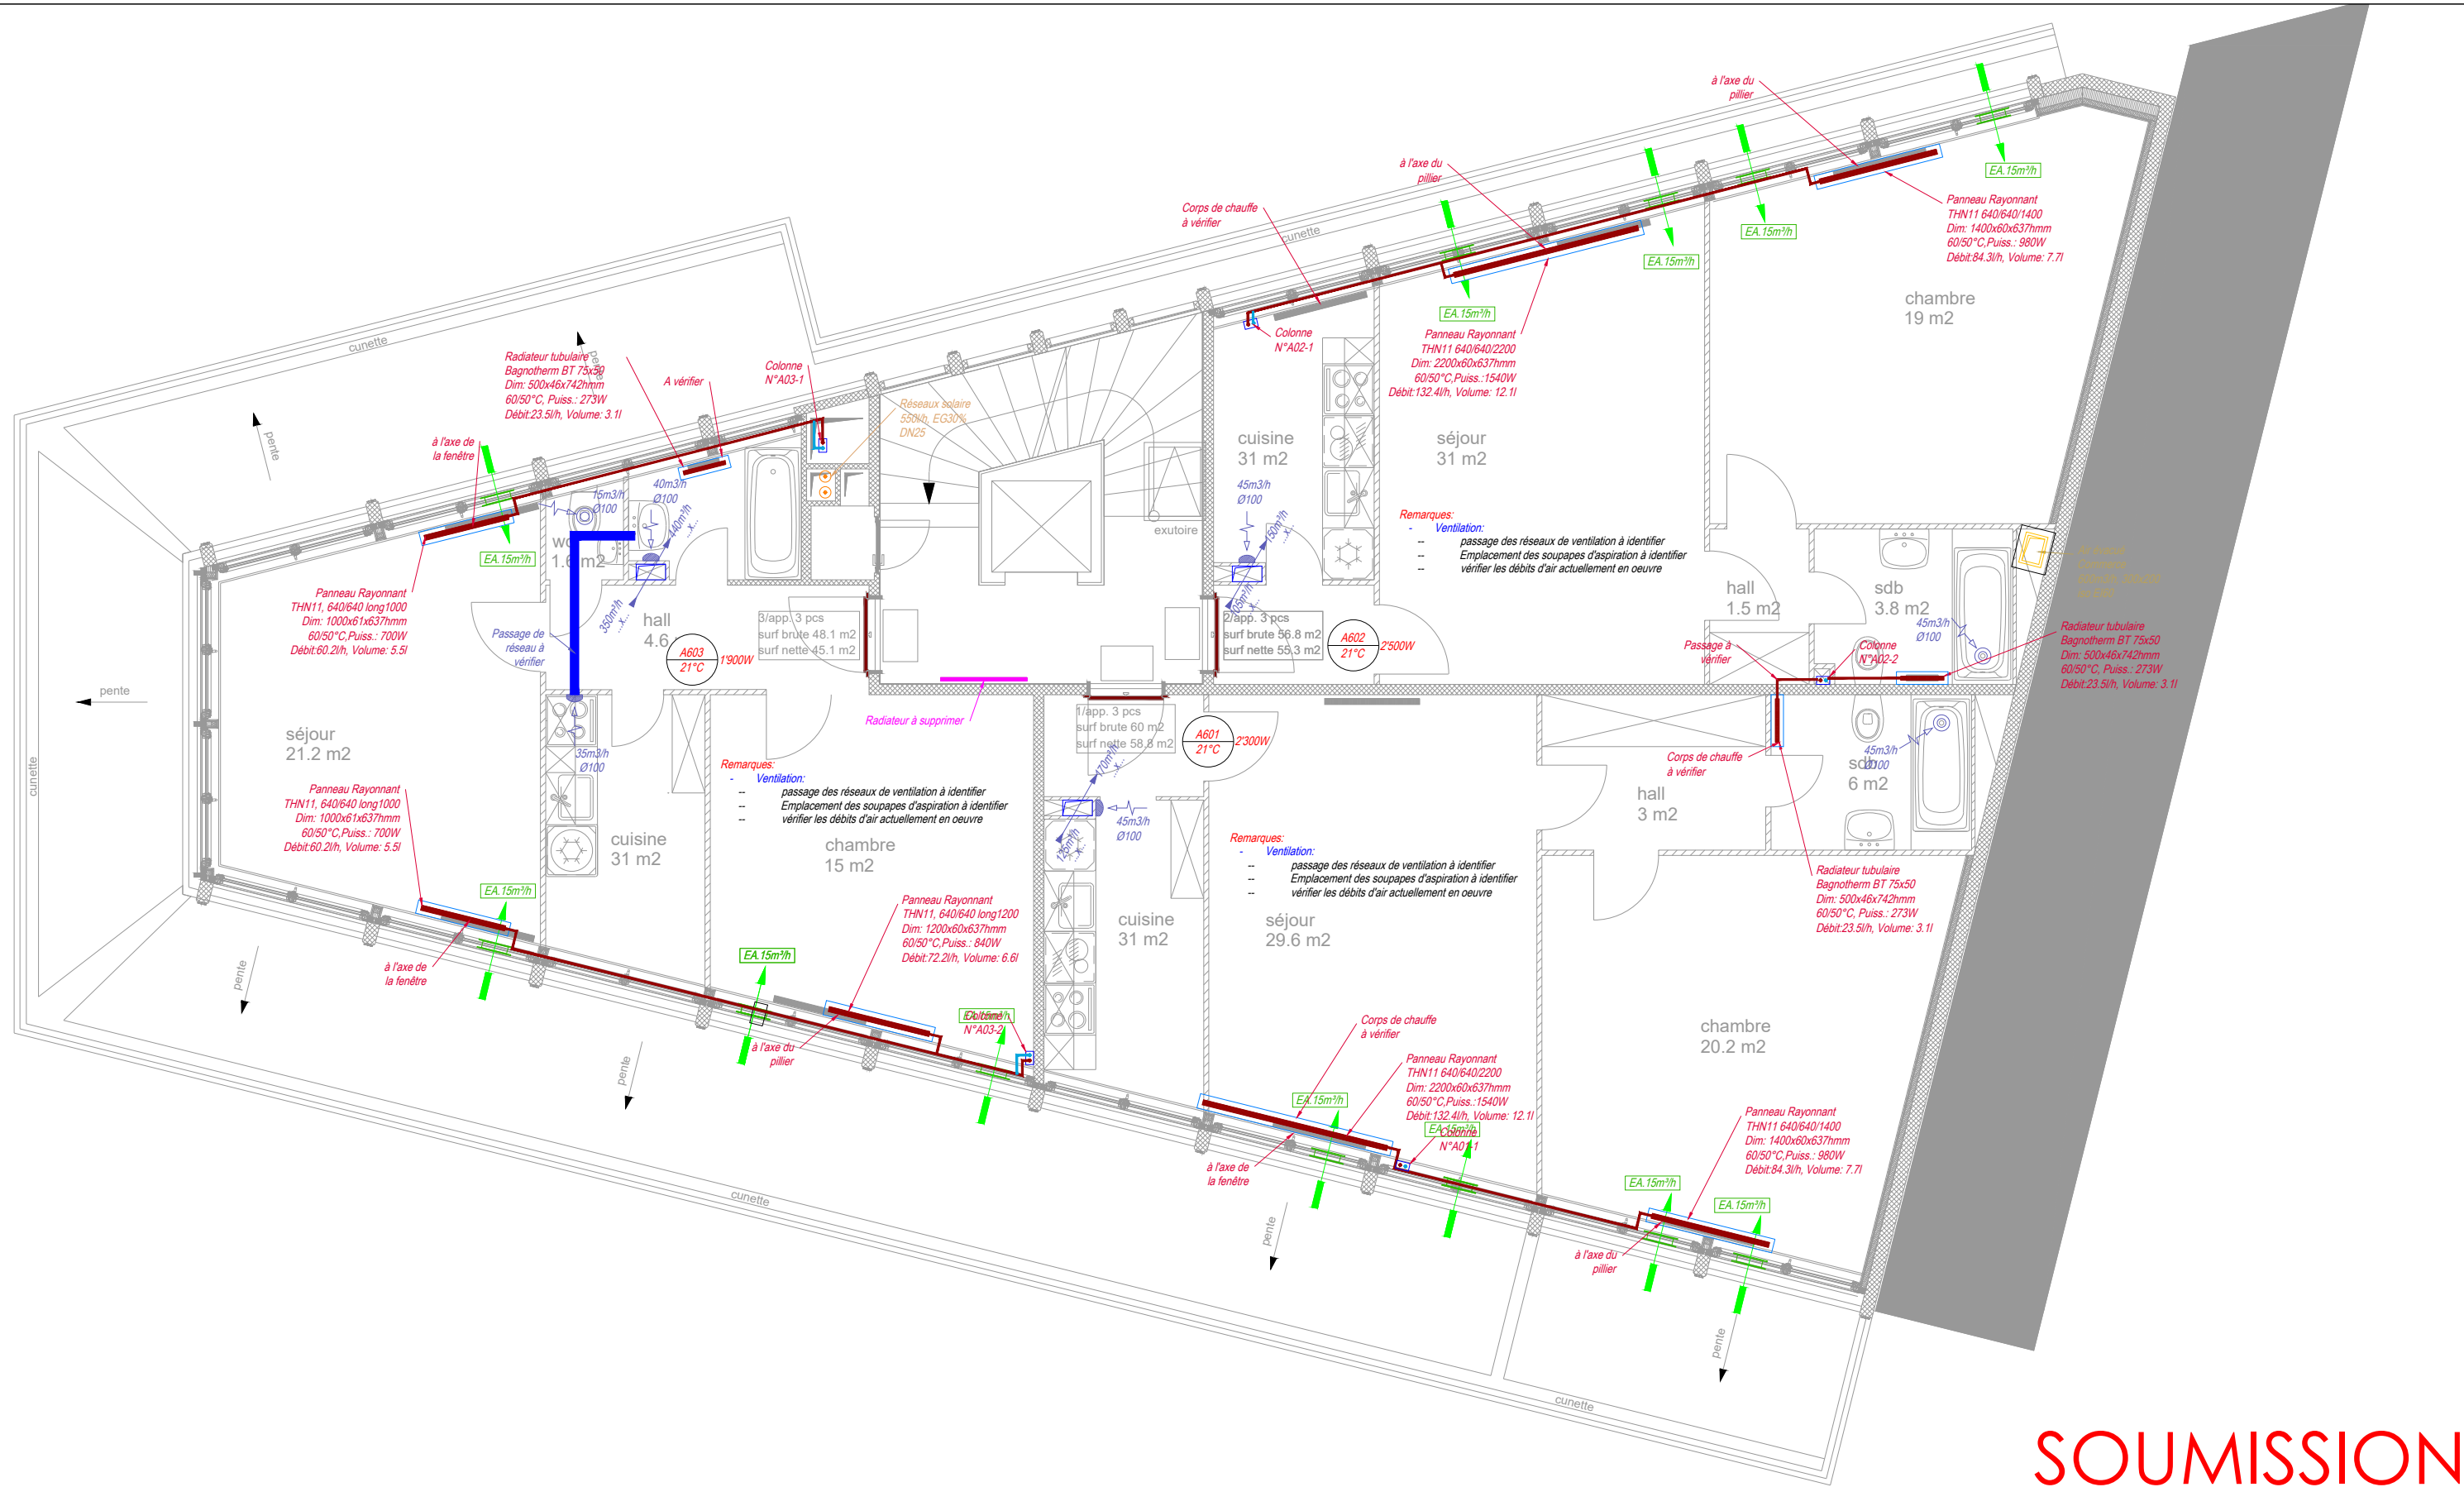

SOUMISSION


LEGENDE

	Réseau air pulsé (AP)		Eau chaude chauffage aller
	Réseau air repris (AR)		Eau chaude chauffage retour
	Réseau air neuf (AN)		Solaire aller
	Réseau air évacué (AE)		Solaire retour
	Isolation coupe feu		Conduite de fumée
	CCF - Clapet coupe feu		Condensat
			Trappe d'accès


-	-	-	-
b	29.08.2024	mise à jour des installations	SCL
a	10.05.2024	Création du plan	-
Indice	Date	Modification	Dessiné



19.84 - Diorama
Plan d'installation technique CVC
6e Etage

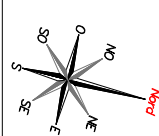

N° AFFAIRE
19.84
ECHELLE
1/75

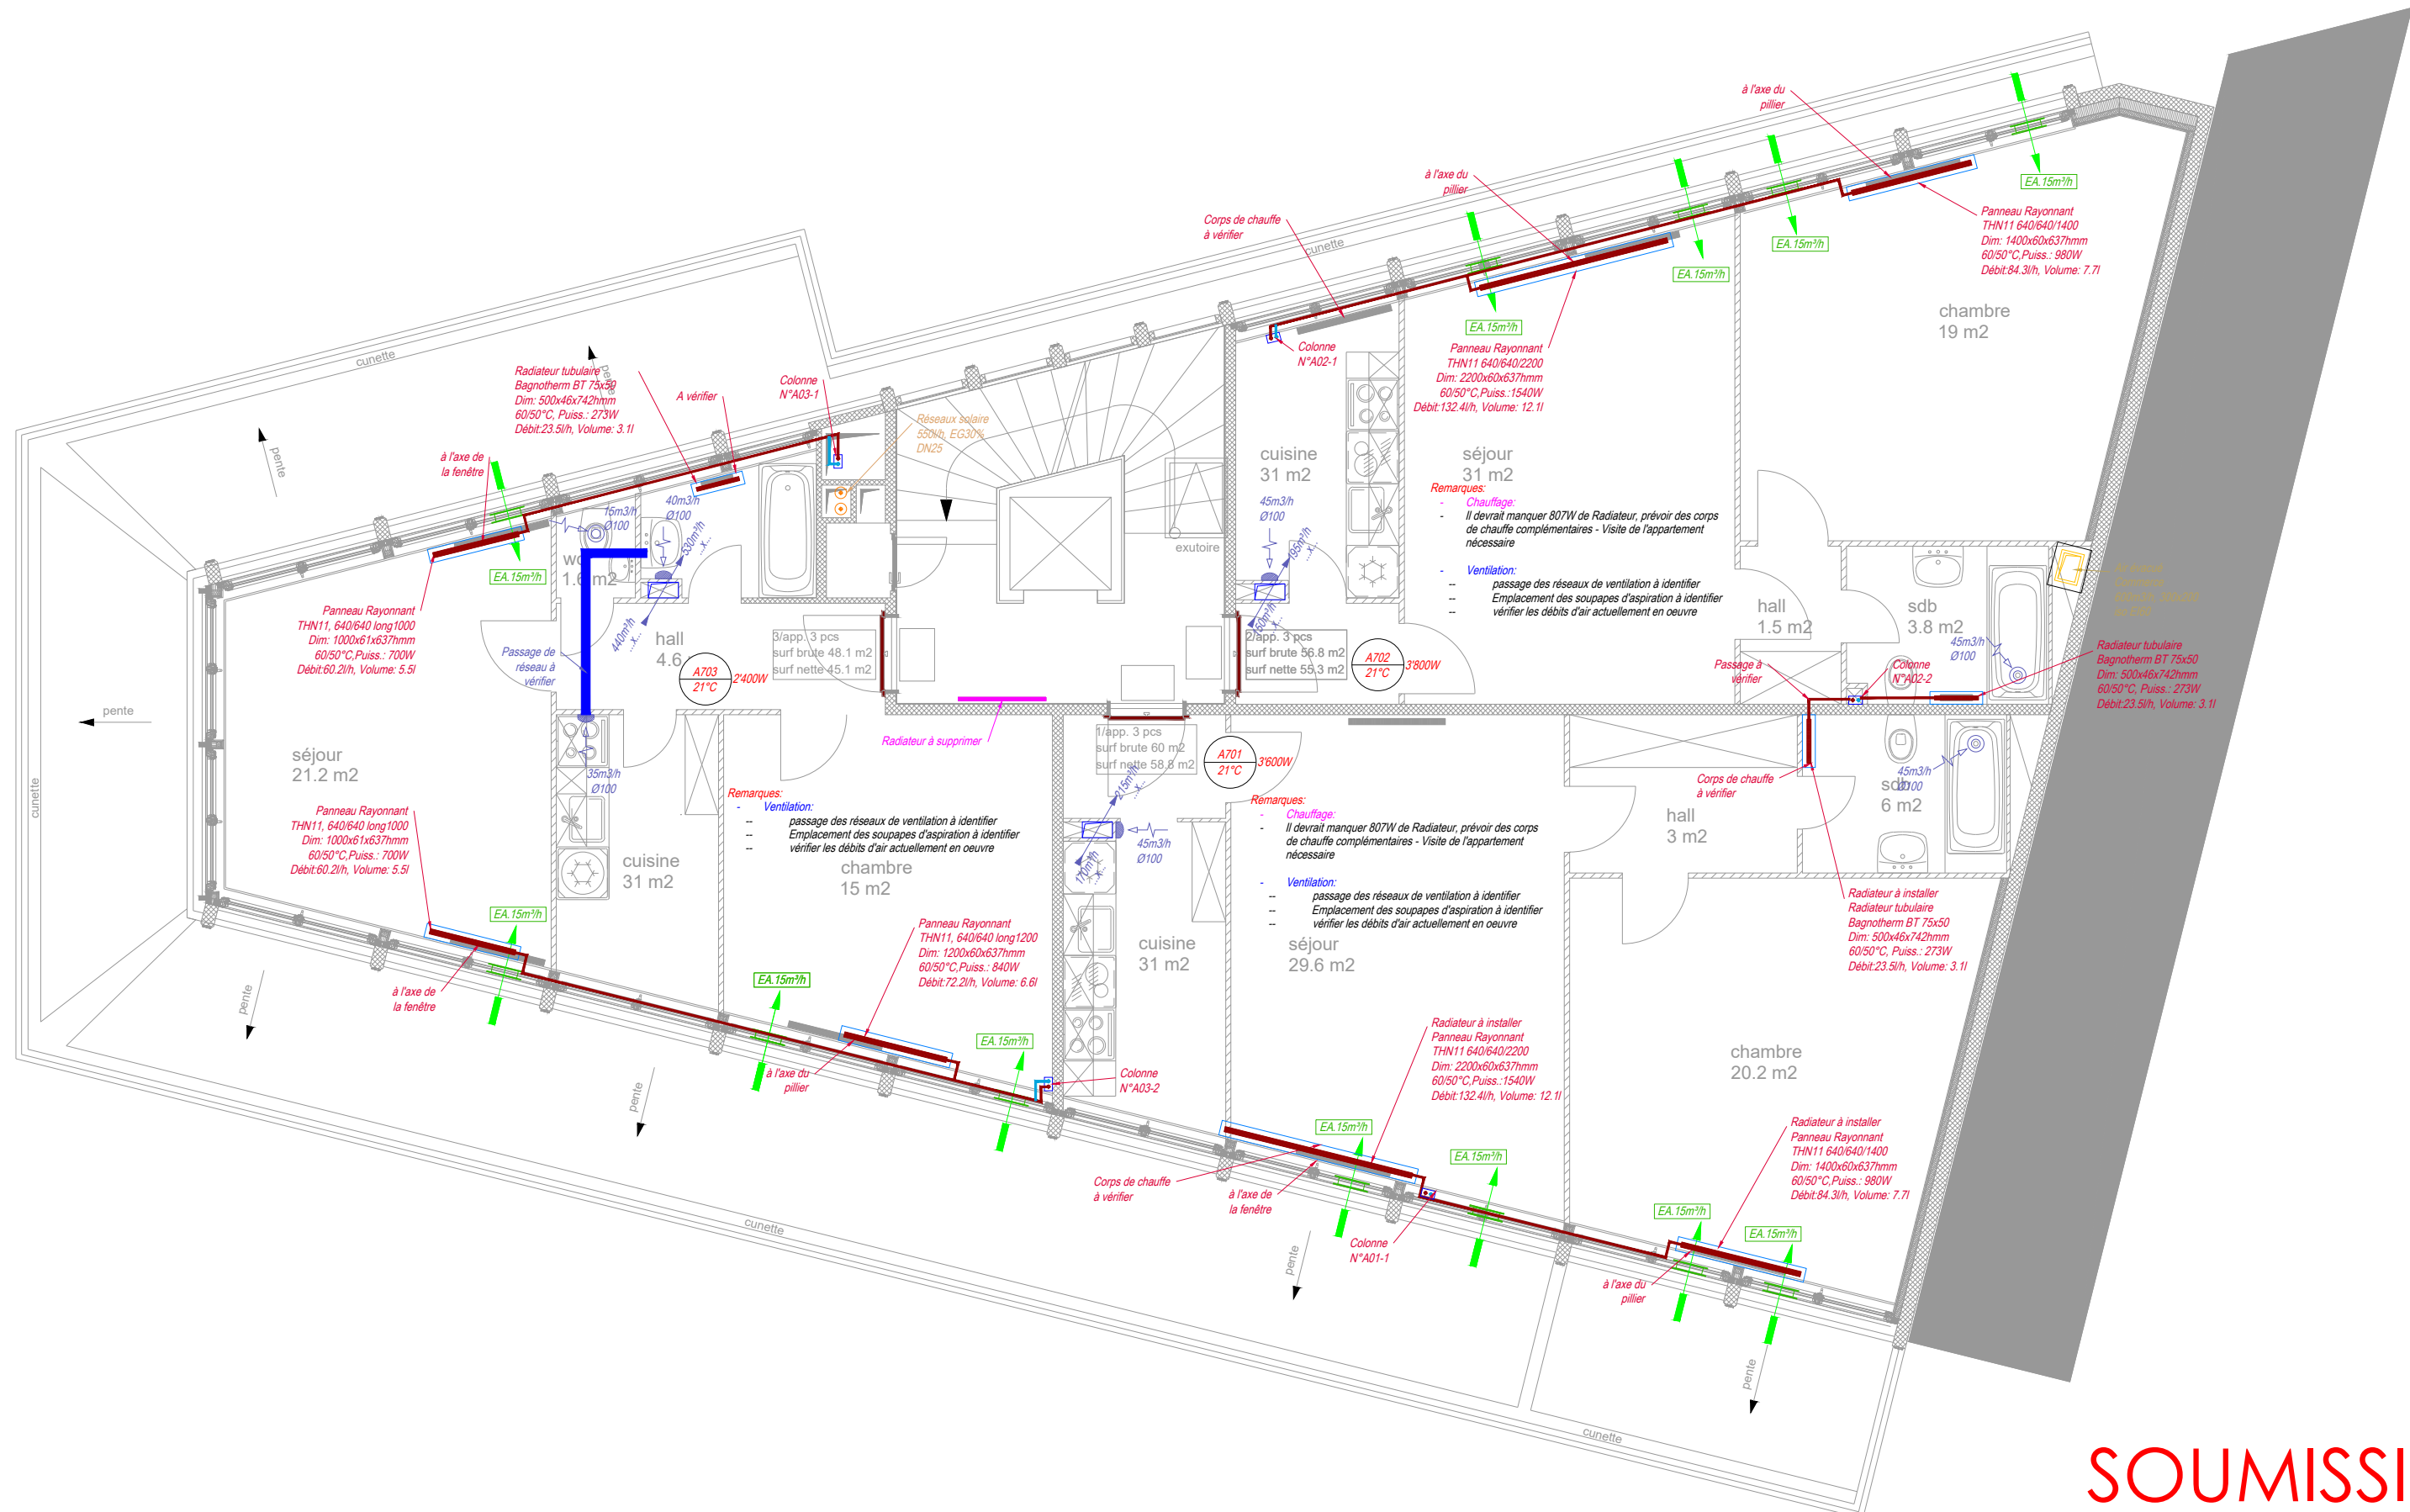

SOUMISSION


LEGENDE

	Réseau air pulsé (AP)		Eau chaude chauffage aller
	Réseau air repris (AR)		Eau chaude chauffage retour
	Réseau air neuf (AN)		Solaire aller
	Réseau air évacué (AE)		Solaire retour
	Isolation coupe feu		Conduite de fumée
	CCF - Clapet coupe feu		Condensat
			Trappe d'accès


-	-	-	-
b	29.08.2024	mise à jour des installations	SCL
a	10.05.2024	Création du plan	-
Indice	Date	Modification	Dessiné



19.84 - Diorama
Plan d'installation technique CVC
7e Etage

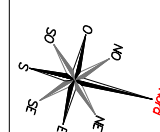

N° AFFAIRE
19.84
ECHELLE
1/75

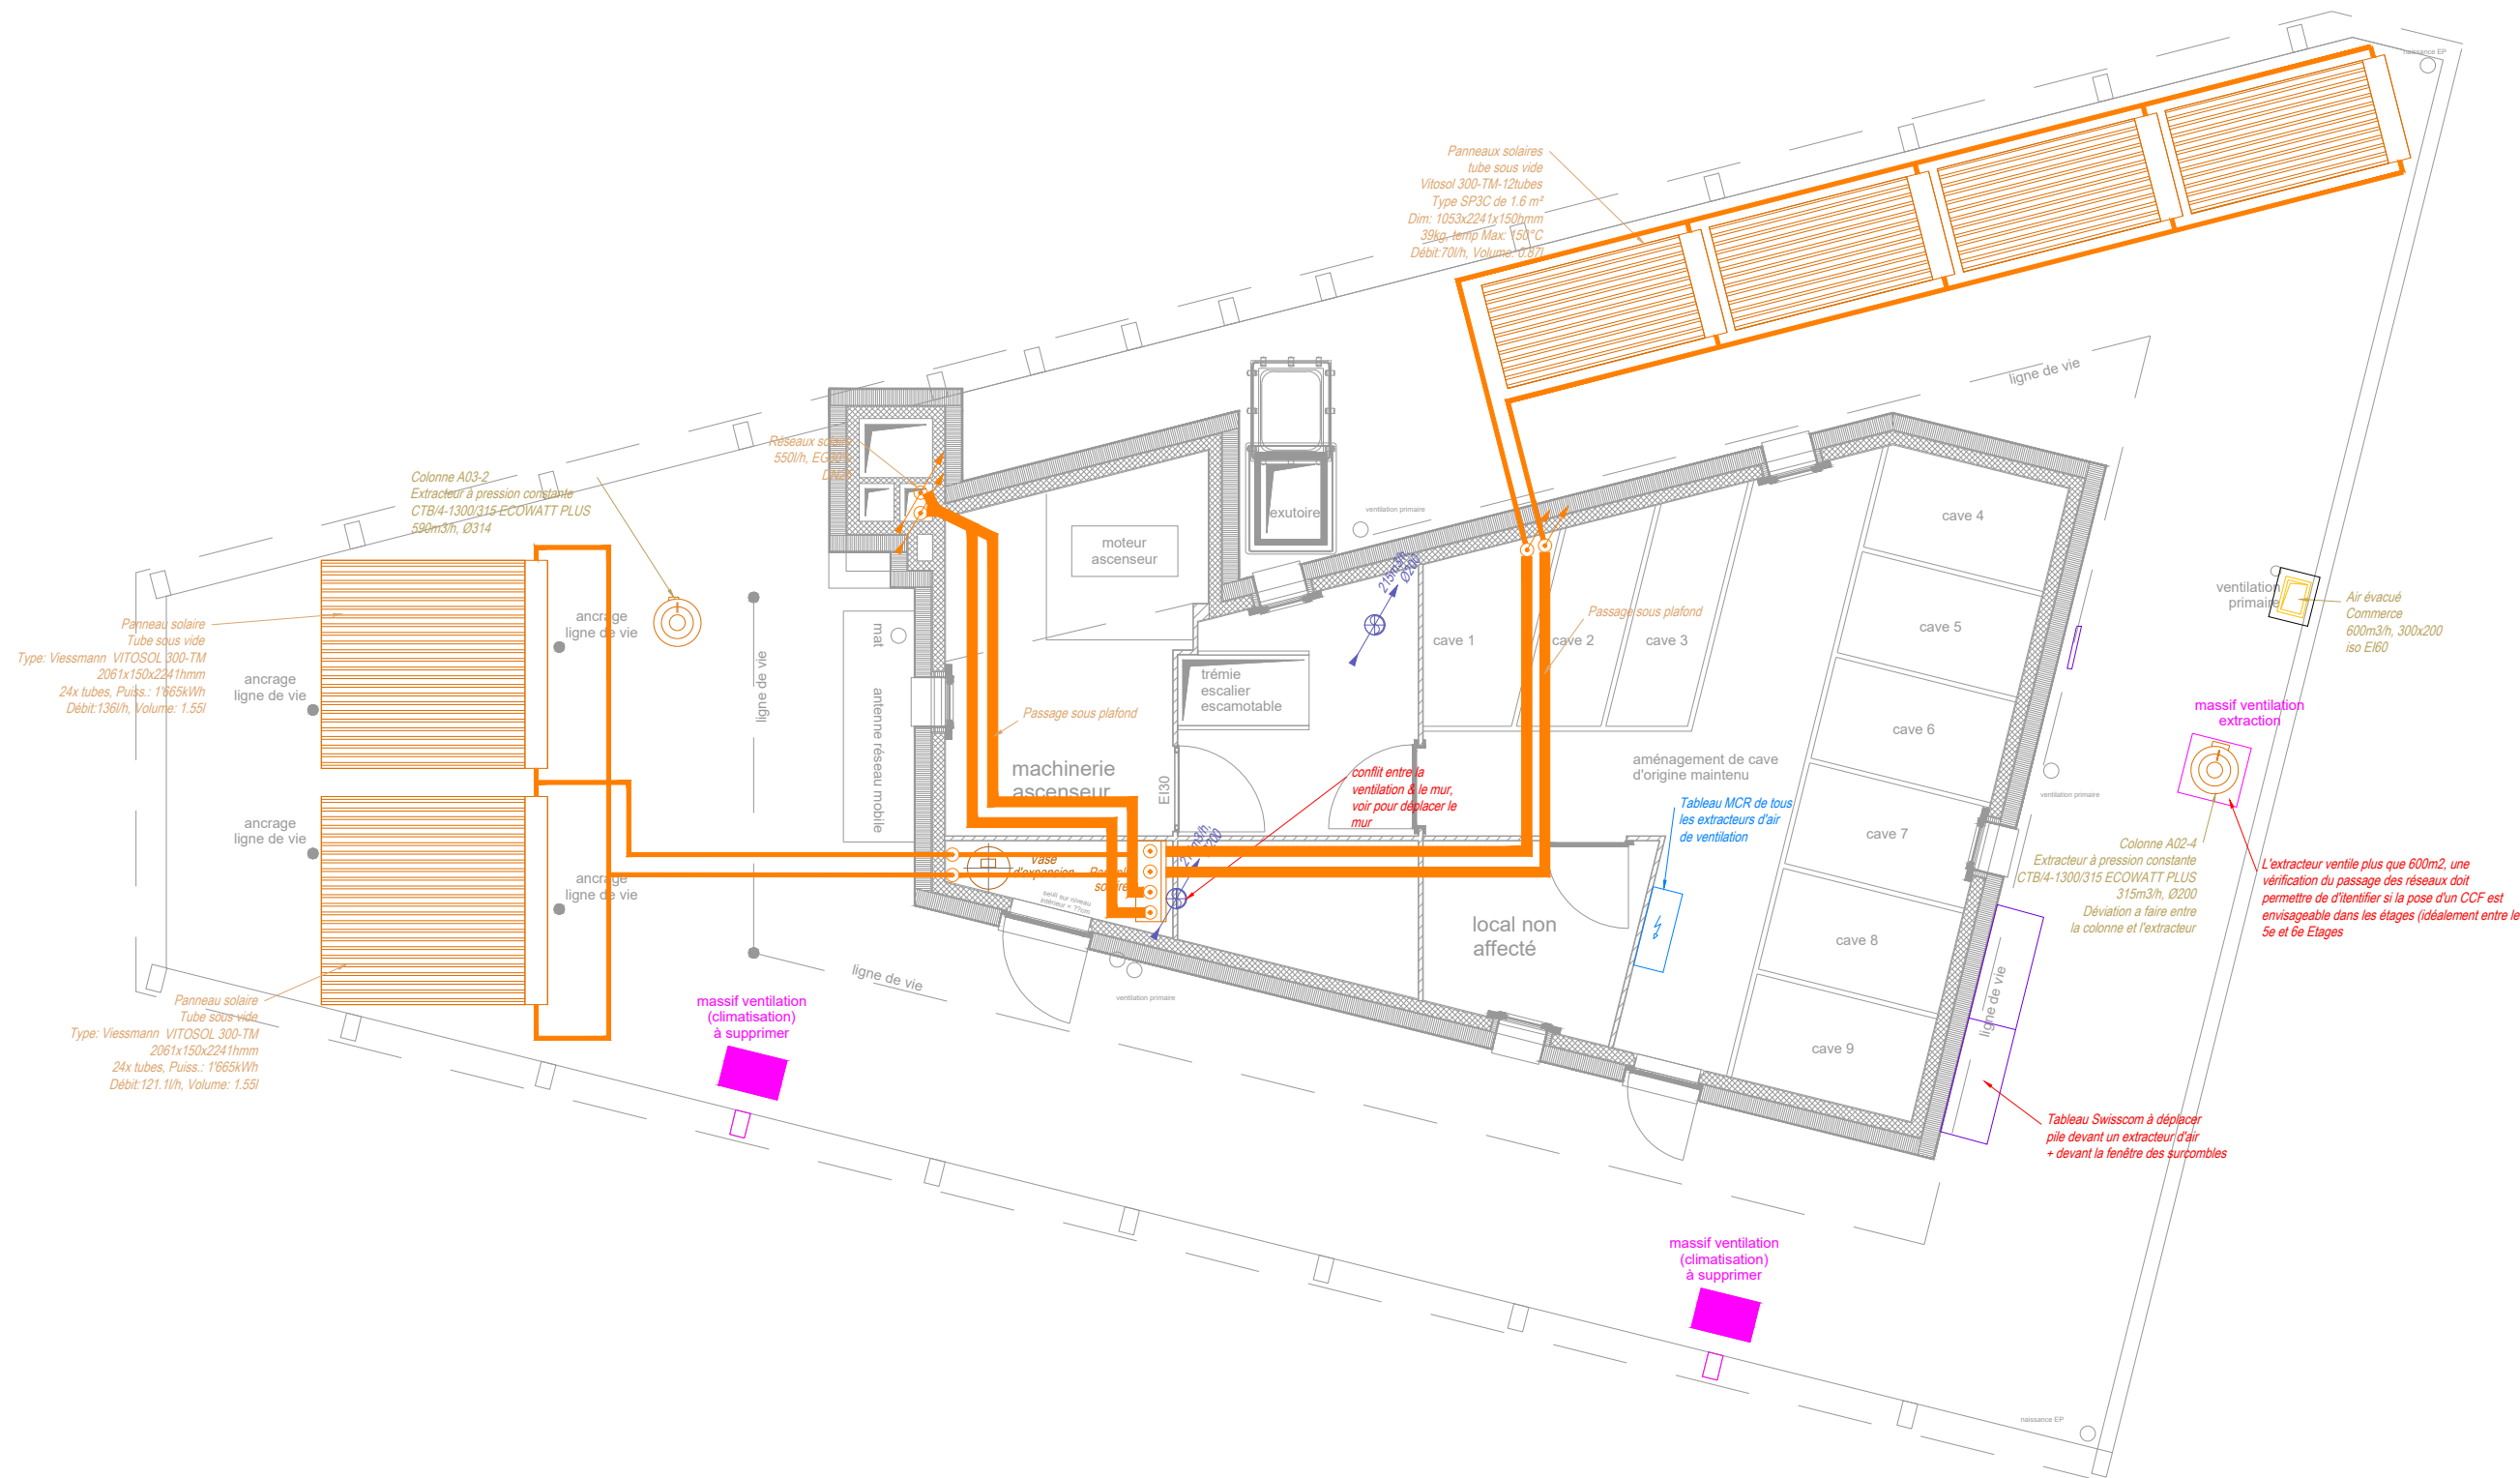


SOUMISSION

LEGENDE


	Réseau air pulsé (AP)		Eau chaude chauffage aller
	Réseau air repris (AR)		Eau chaude chauffage retour
	Réseau air neuf (AN)		Solaire aller
	Réseau air évacué (AE)		Solaire retour
	Isolation coupe feu		Conduite de fumée
	CCF - Clapet coupe feu		Condensat
			Trappe d'accès

c	29.08.2024	Passage des réseaux solaires à l'intérieur	SCL
b	21.08.2024	Mise en place des réseaux	SCL
a	10.05.2024	Création du plan	SCL
Indice	Date	Modification	Dessiné

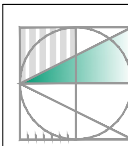


PUTALLAZ
INGENIEURS-CONSEILS SARL
RUE DE VERMONT 9A
CH - 1202 GENEVE
TEL. +41 22 734 34 44
FAX +41 22 734 34 54
www.putallaz-ing.ch

19.84 - Diorama
Plan d'installation technique CVC
Super-structure

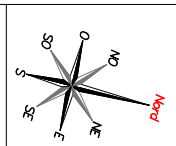

N° AFFAIRE	19.84
ECHELLE	1/75

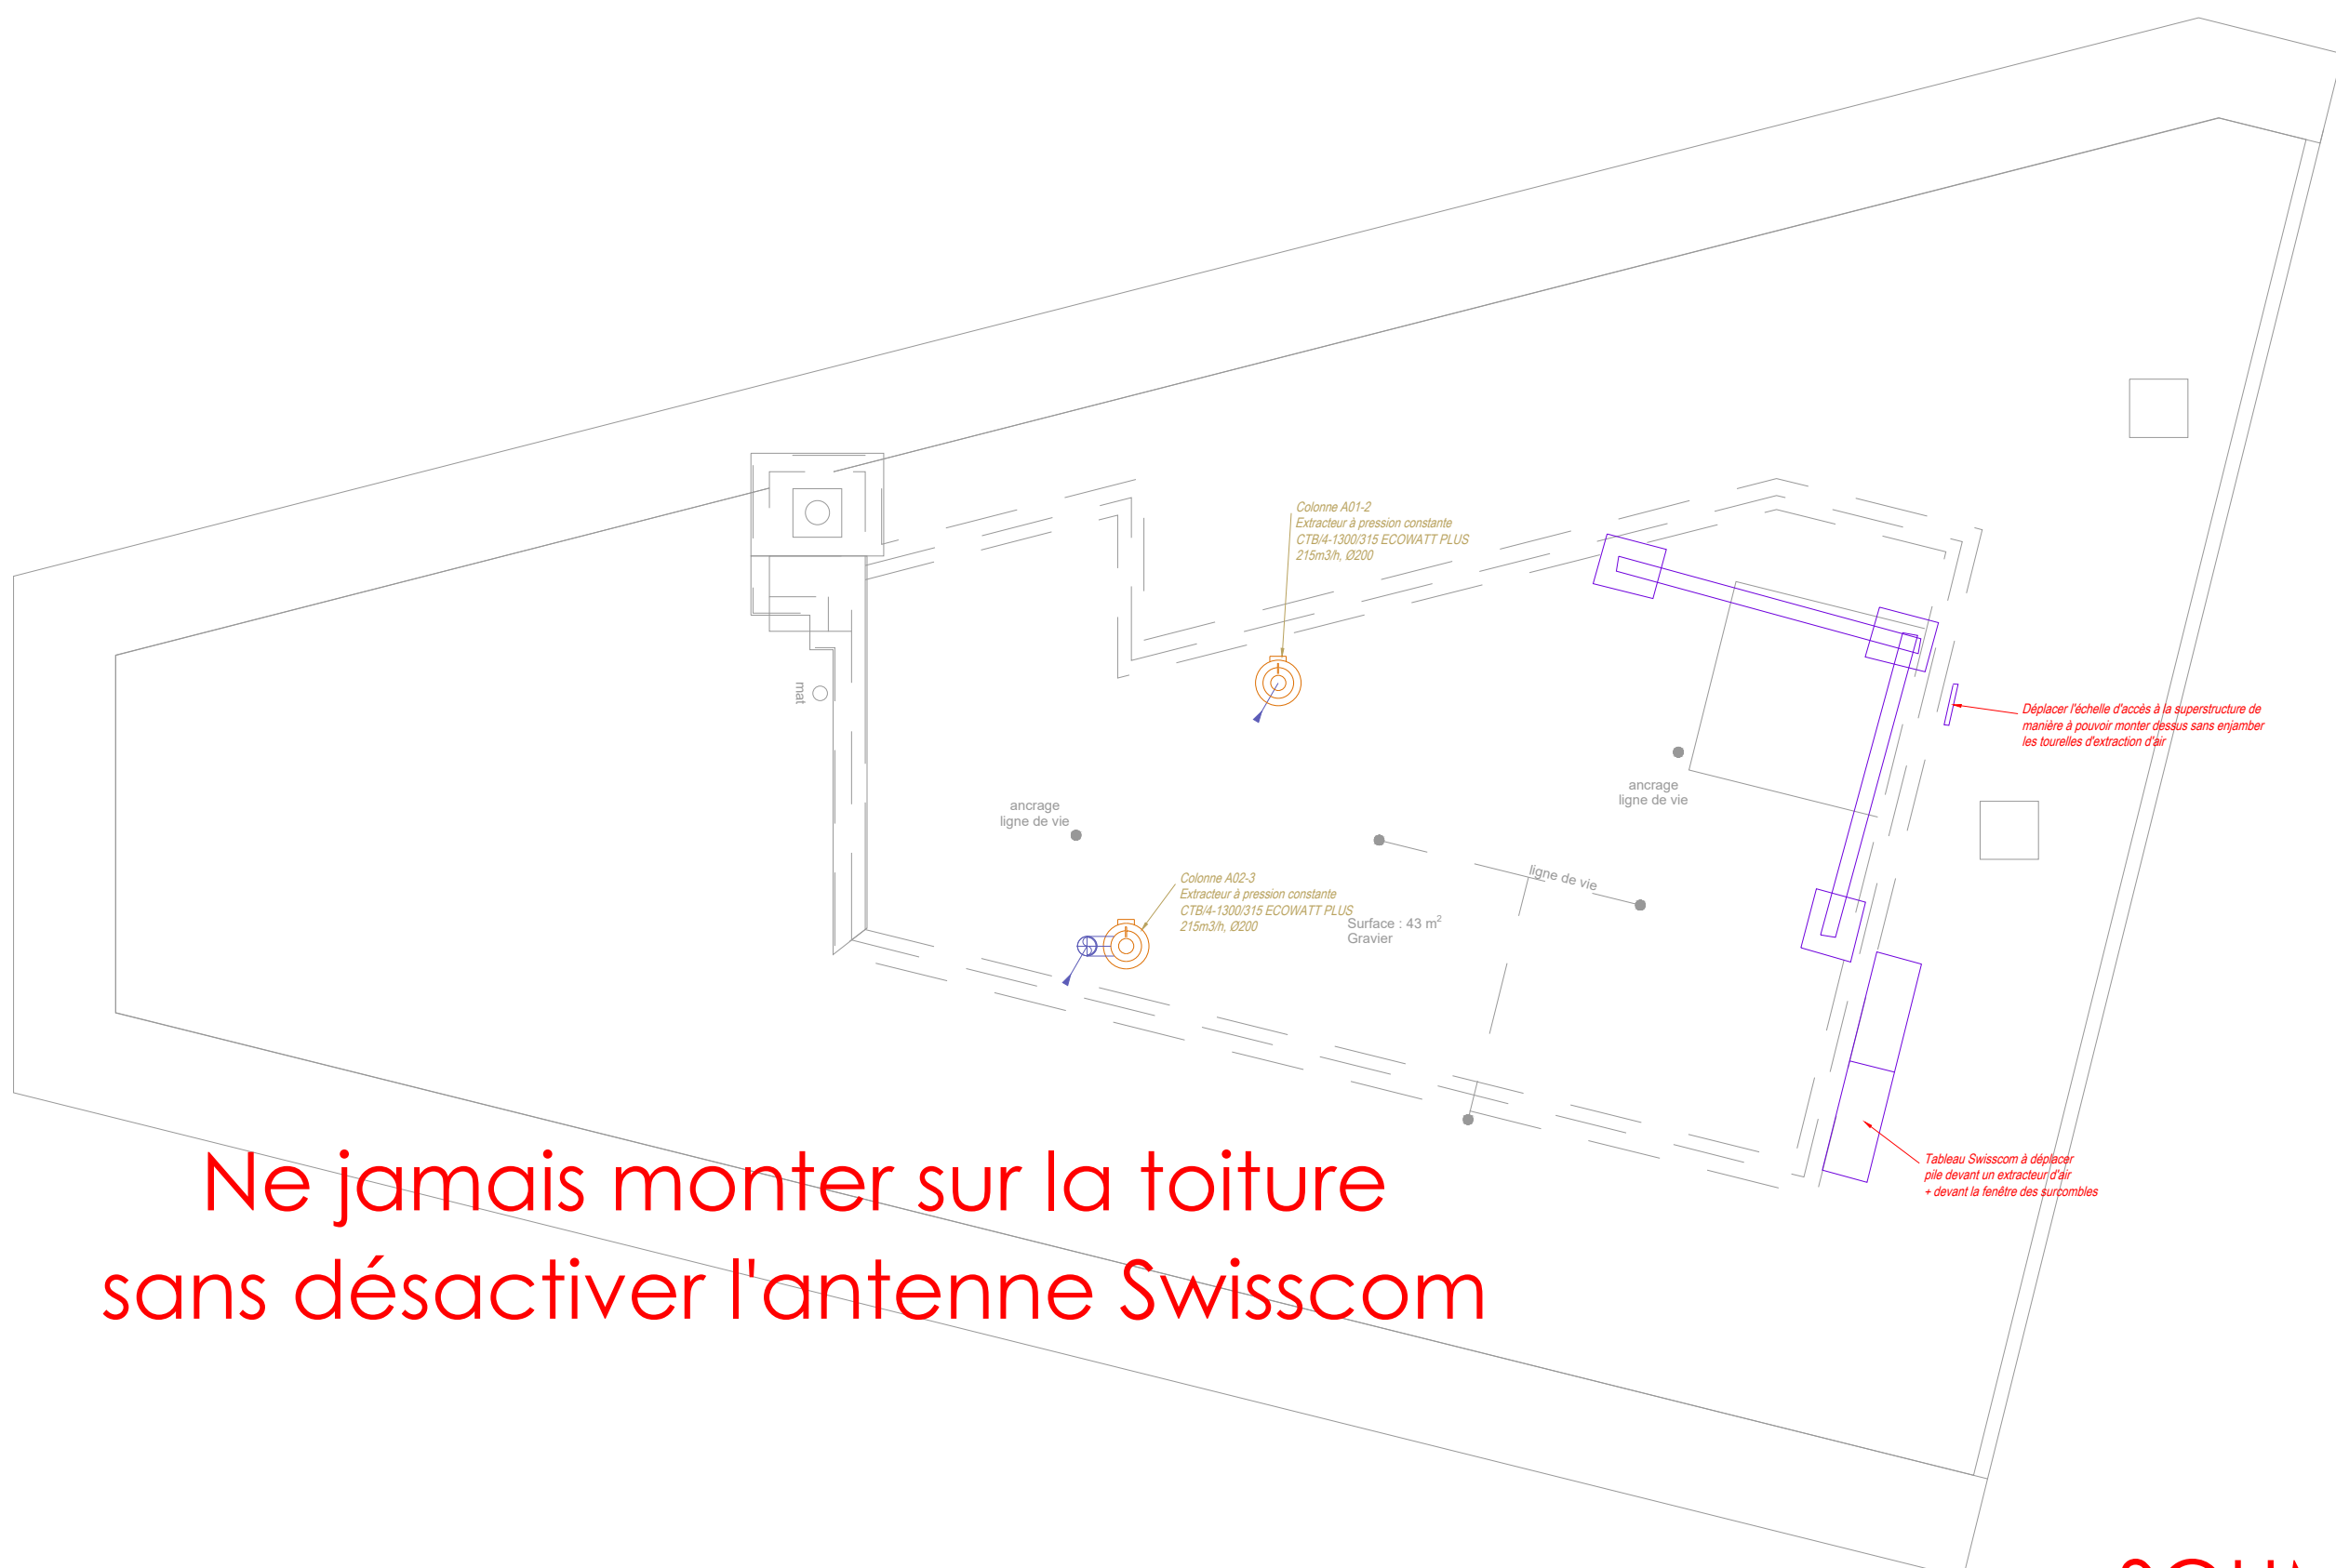

Ne jamais monter sur la toiture
sans désactiver l'antenne Swisscom

SOUMISSION


LEGENDE

- | | | | |
|--|------------------------|--|-----------------------------|
| | Réseau air pulsé (AP) | | Eau chaude chauffage aller |
| | Réseau air repris (AR) | | Eau chaude chauffage retour |
| | Réseau air neuf (AN) | | Solaire aller |
| | Réseau air évacué (AE) | | Solaire retour |
| | Isolation coupe feu | | Conduite de fumée |
| | CCF - Clapet coupe feu | | Condensat |
| | | | Trappe d'accès |

c	29.08.2024	Passage des réseaux solaires à l'intérieur	SCL
b	21.08.2024	Mise en place des réseaux	SCL
a	10.05.2024	Création du plan	SCL
Indice	Date	Modification	Dessiné



19.84 - Diorama
Plan d'installation technique CVC
Toiture

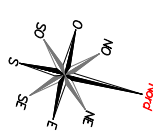

N° AFFAIRE
19.84
ECHELLE
1/75