


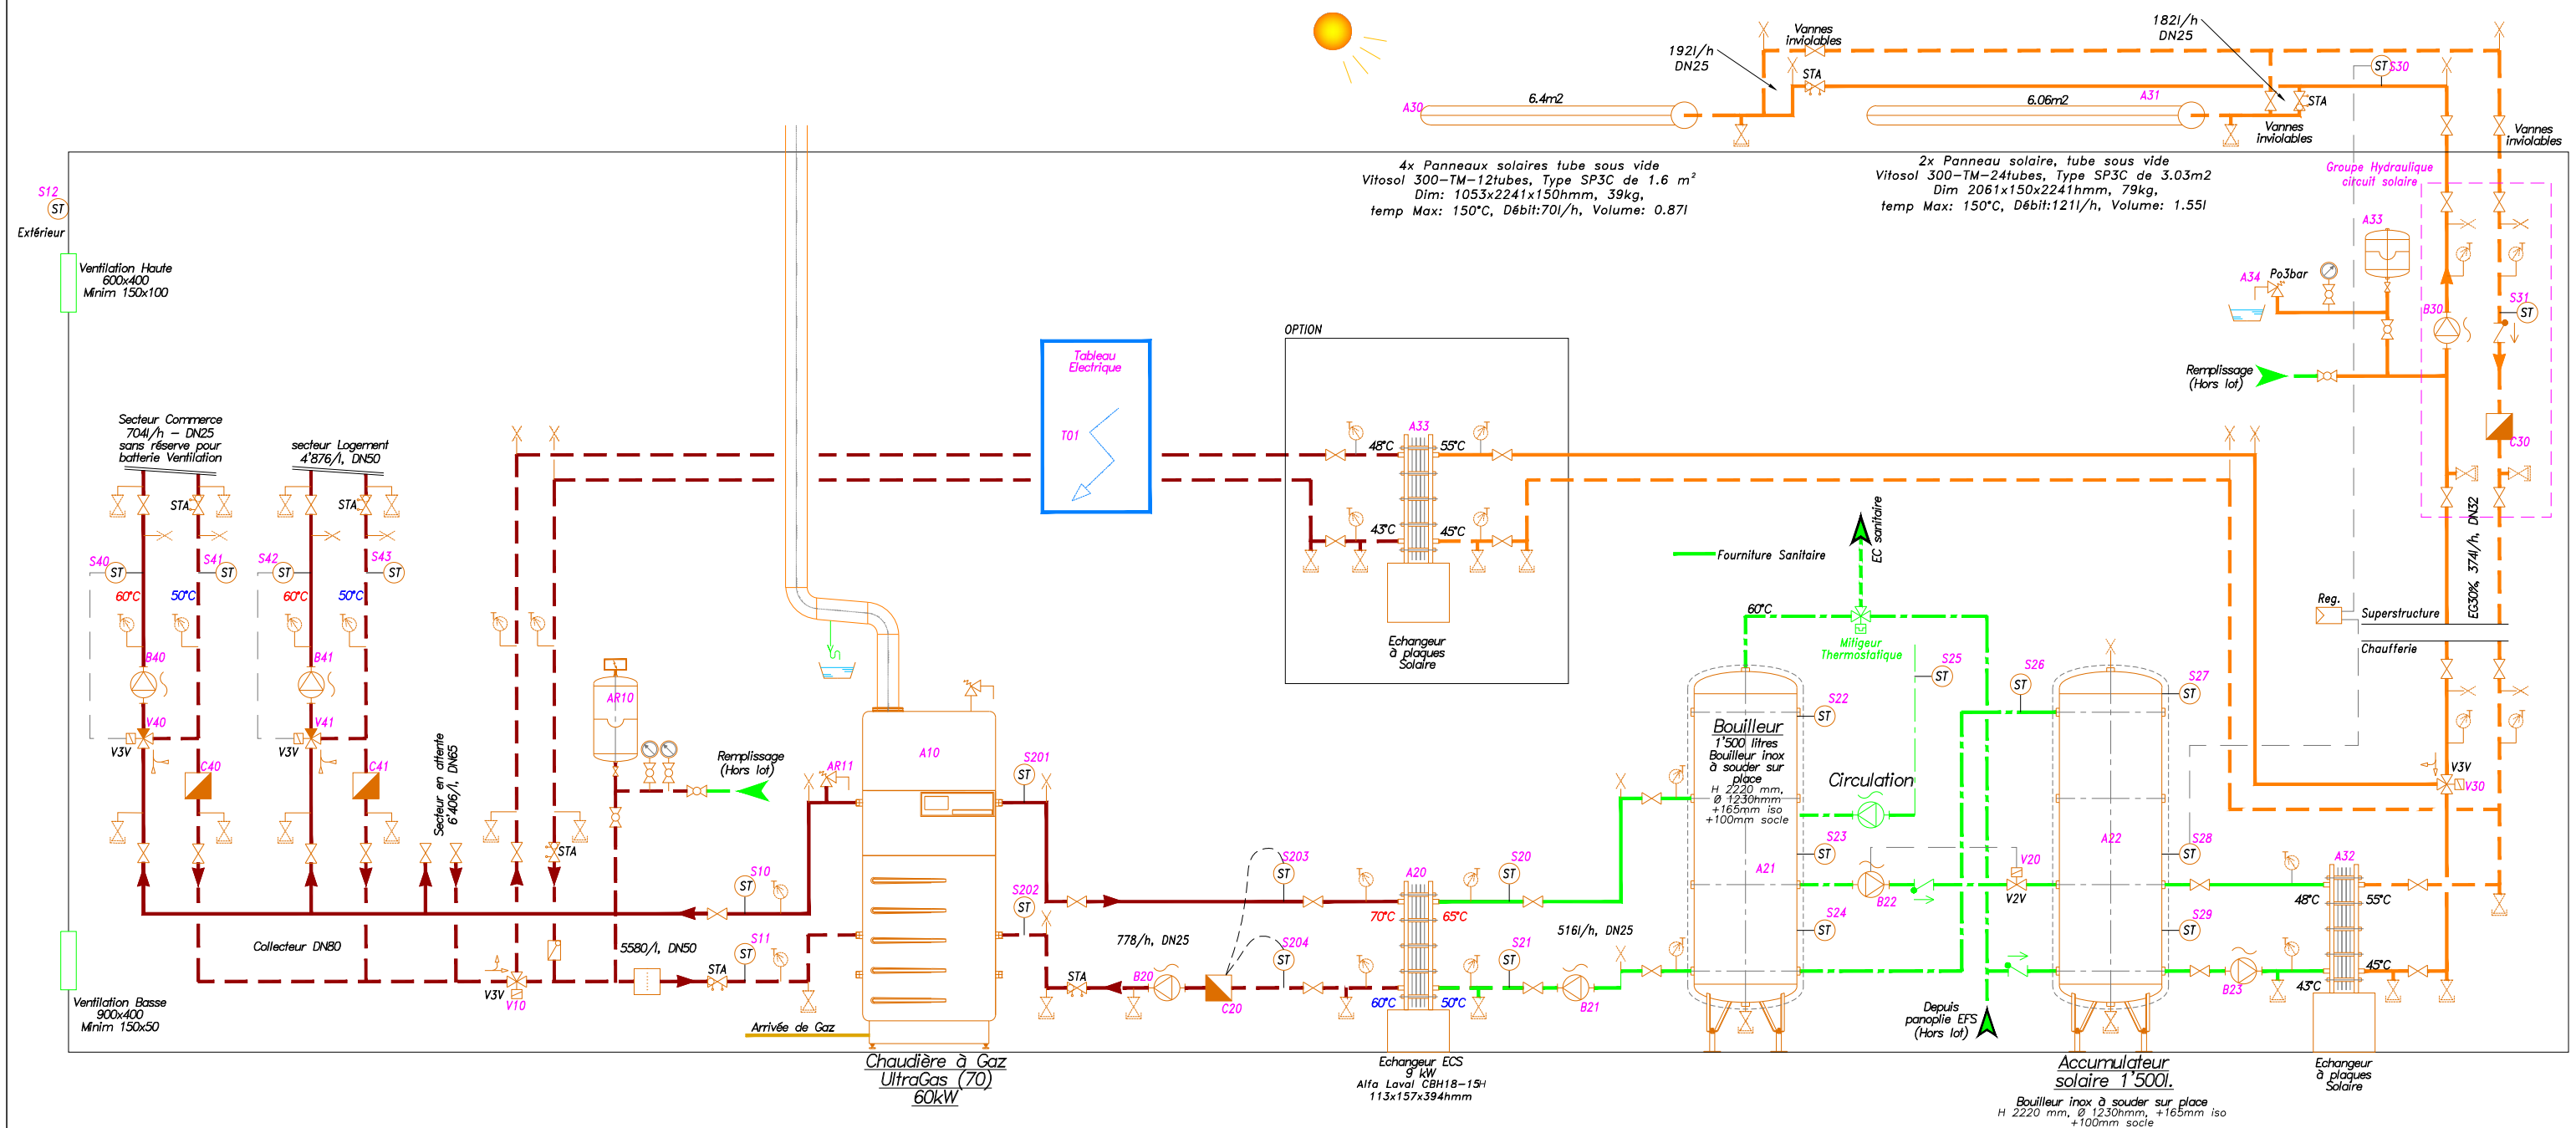

LEGENDE					
SYMBOLE	DESIGNATION	SYMBOLE	DESIGNATION	SYMBOLE	DESIGNATION
V	Vidange	SS	Soupape de sécurité	—	Réseau chauffage
V	Vanne d'isolement	TH	Thermomètre	—	Réseau Solaire
STA	Vanne de réglage	M	Manomètre	—	Réseau Sanitaire
V3V	Vanne 3 voies motorisée	PU	Purgeur d'air	—	Racc. Electrique
CNR	Clapet de non retour	P	Pompe à débit variable	—	Cheminée
FT	Filtre à tarris	CDT	Condensat		
S	Sonde				

-	-	-	-
a	29.08.2024	suppression du chauffage au sous-sol	scl
0	29.07.2024	Première diffusion	SCL
Indice	Date	Modification	Dessiné

	Diorama 15		N° AFFAIRE
	Schéma de principe hydraulique		19.84
	Production de chaleur		ECHELLE
			-