


Local technique

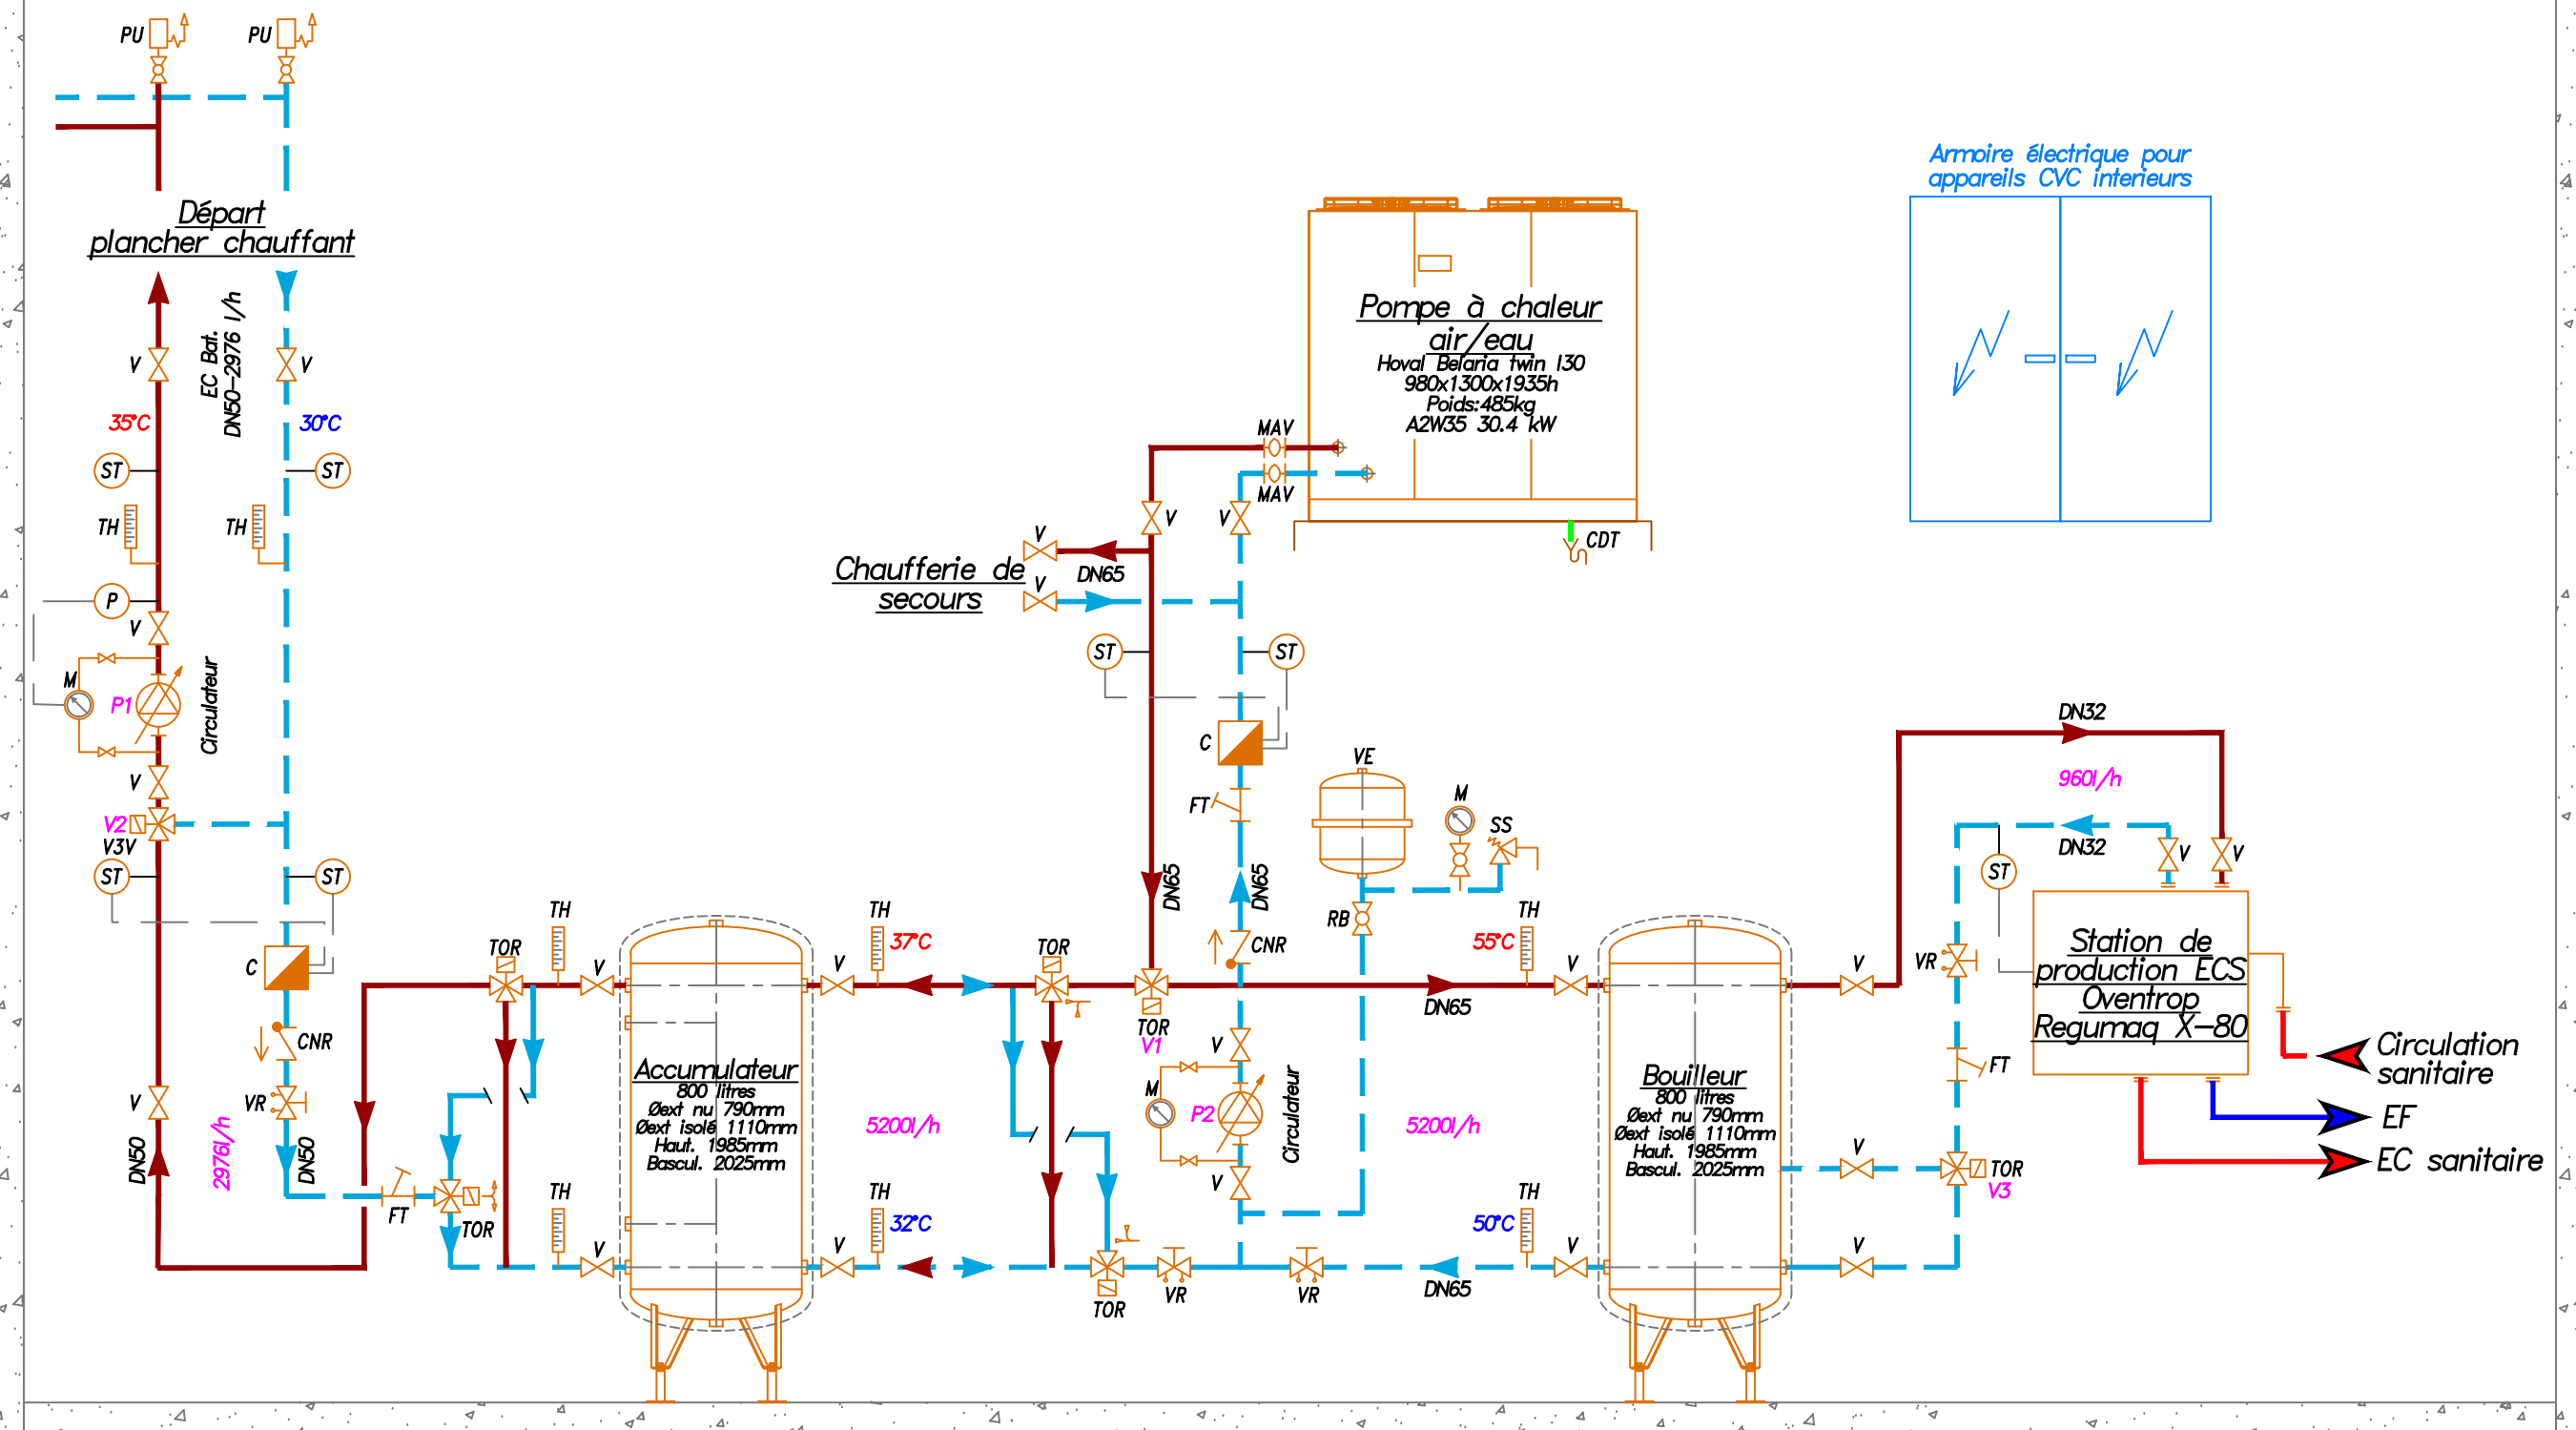

LEGENDE HYDRAULIQUE

— Eau chaude allé	V Vanne d'isolement	PU Purge	P1 Sélection de matériel à venir
— Eau chaude retour	P Pompe	CNR Clappet de non retour	P2 Sélection de matériel à venir
— Eau chaude sanitaire	TH Thermomètre	C Compteur	V1 Sélection de matériel à venir
— Eau froide sanitaire	SS Soupape de surpression	VID Vidange	V2 Sélection de matériel à venir
- - - Circulation sanitaire	RB Robinet	CDT Condensat	V3 Sélection de matériel à venir
— Condensat	M Manomètre		
— Air extrait	MAV Manchette antivibratile		
— Air évacué	VE Vase d'expansion		
	V3V Vanne 3 voies motorisée		
	ST Sonde de température		

A	12.12.2024	Mise à jour	NCT
0	15.05.2024	Première diffusion	NCT
Indice	Date	Modification	Dessiné



22.283 - Vilette 55
Schéma de principe
Production hydraulique

N° AFFAIRE
22.283
ECHELLE
sans