




Dess. : 18.12.2024
Mod. :
Mod. :
Mod. :
Mod. :
Echelle : 1/25
Plan n° : xxxxxxxx

1 x Distributeur en acier inoxydable 1.4307 - PN16

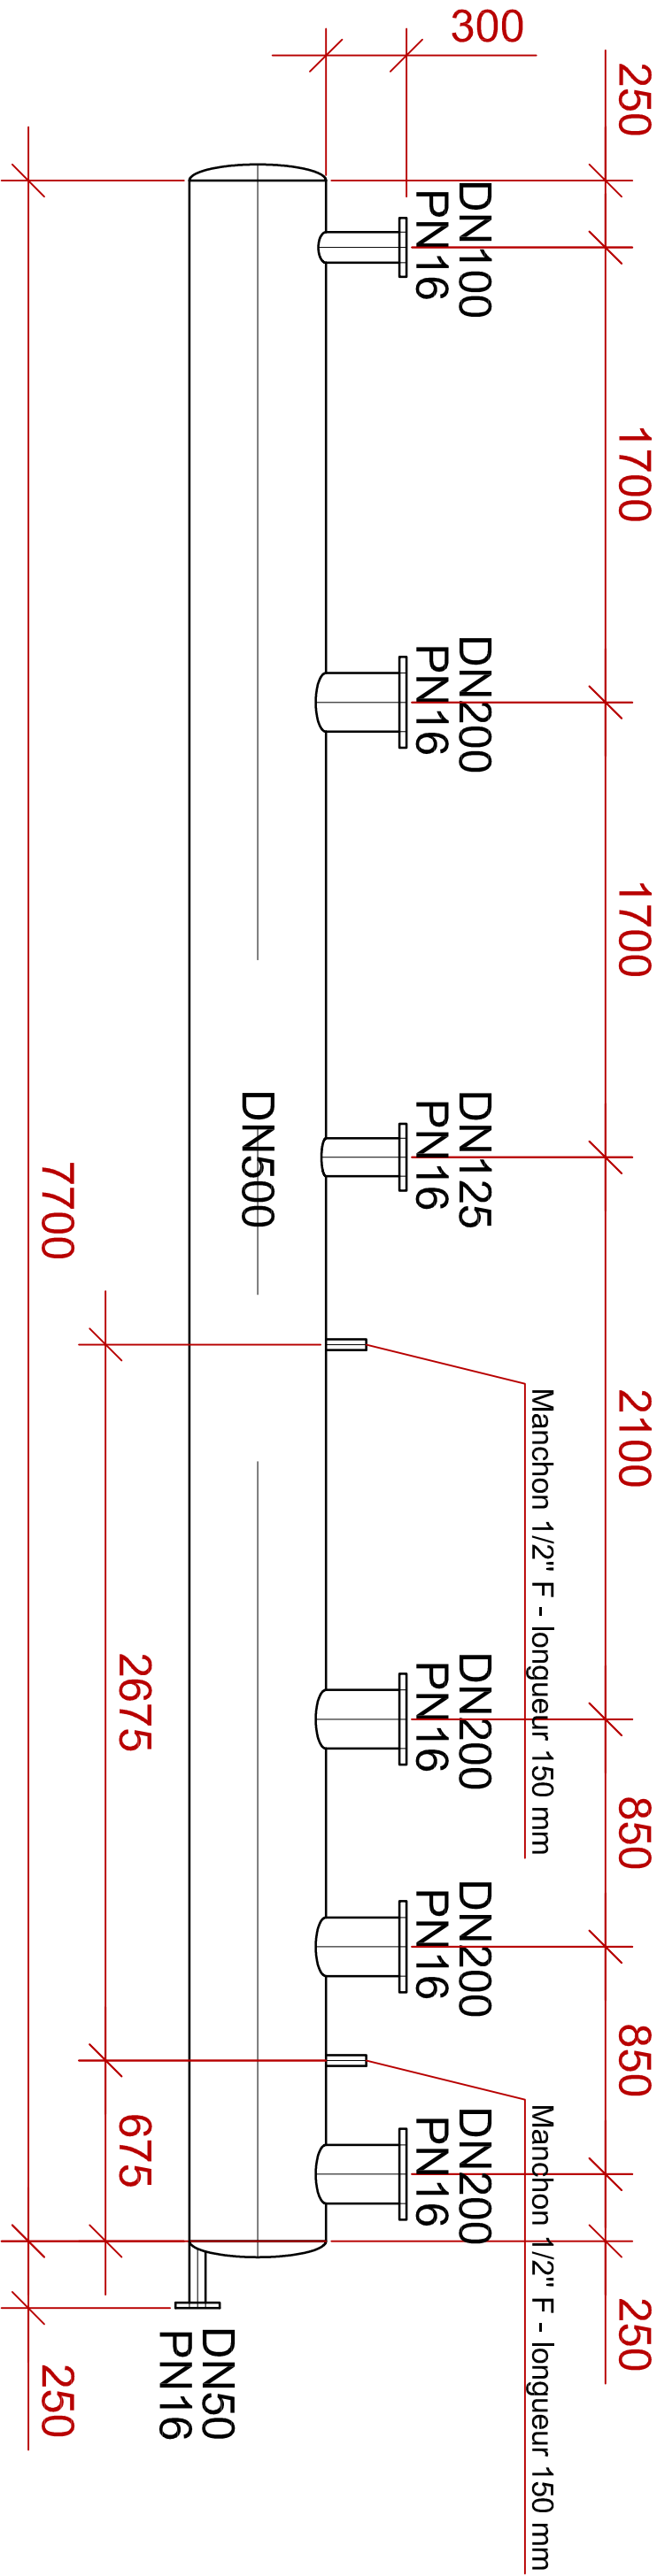

1 x Collecteur en acier inoxydable 1.4307 - PN16

