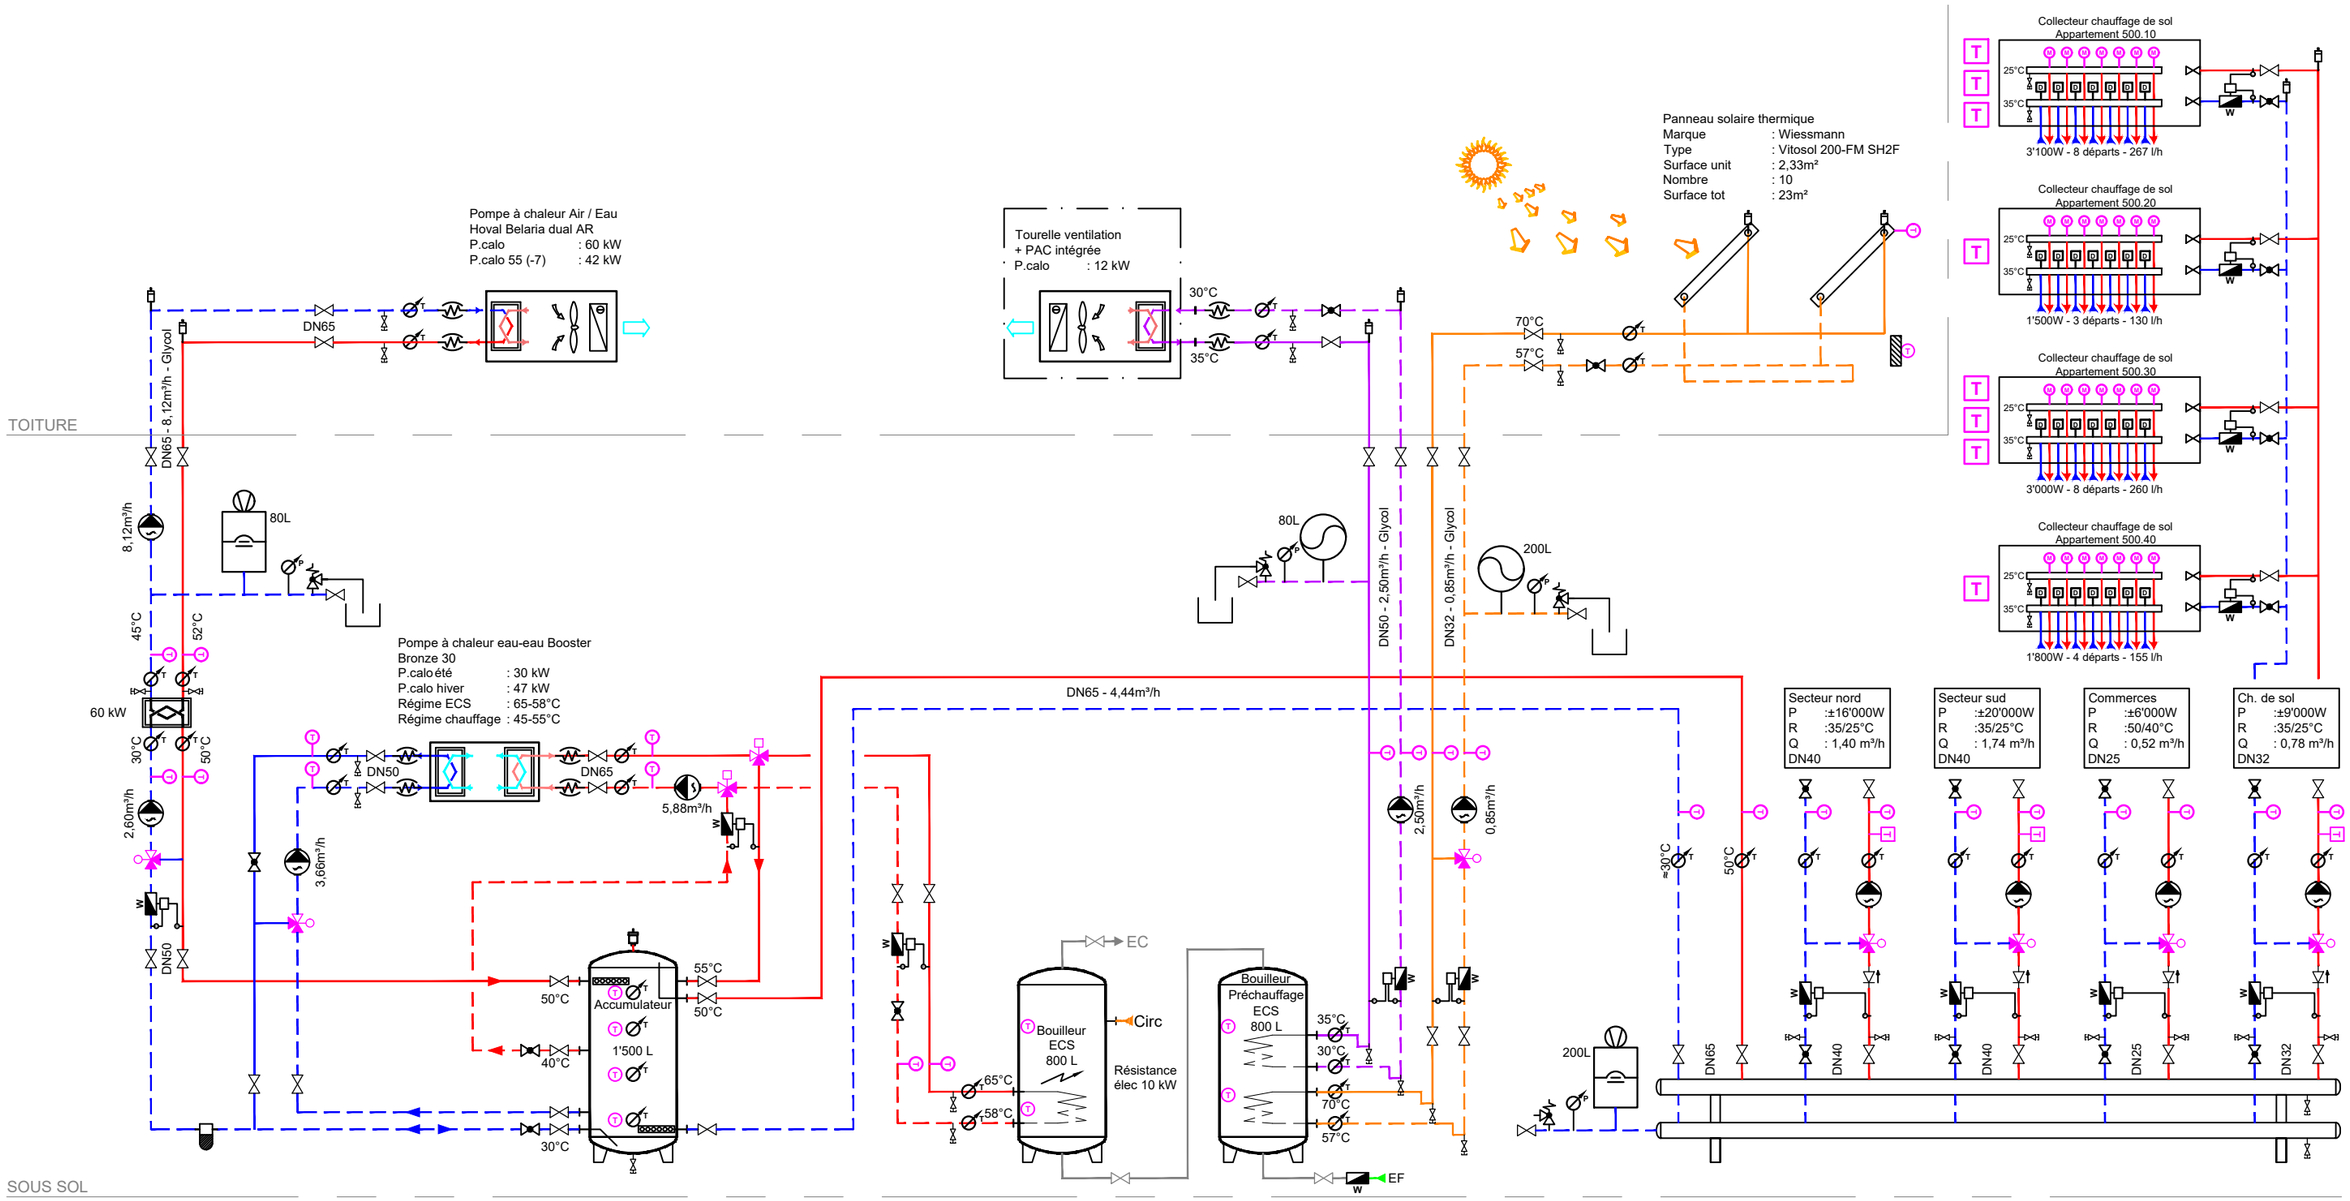

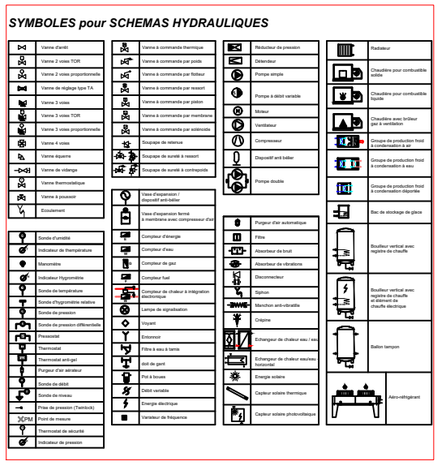

Rue de Genève 140 & 142 - Thônex

Affaire n° 902_21	Schéma de principe Production Hydraulique	Date création :	28.11.2023
Plan n° 902_135_CVS_HYD1		Auteur :	J.Breuil
SOUMISSION / CV		Dernière modif. :	11.12.2024

JDR ENERGIES
Chemin des Marais 2 - 1232 Confignon - Genève
tél. : +41 22 757 54 36 / fax : +41 22 757 54 37
e-mail : info@jdrenergies.ch / www.jdrenergies.ch

Indice : –

Echelle : ..

S:\902_21 Rue de Genève 144\1. Dessin\3. Schémas\902_135CVS.dwg