Bâtiment B

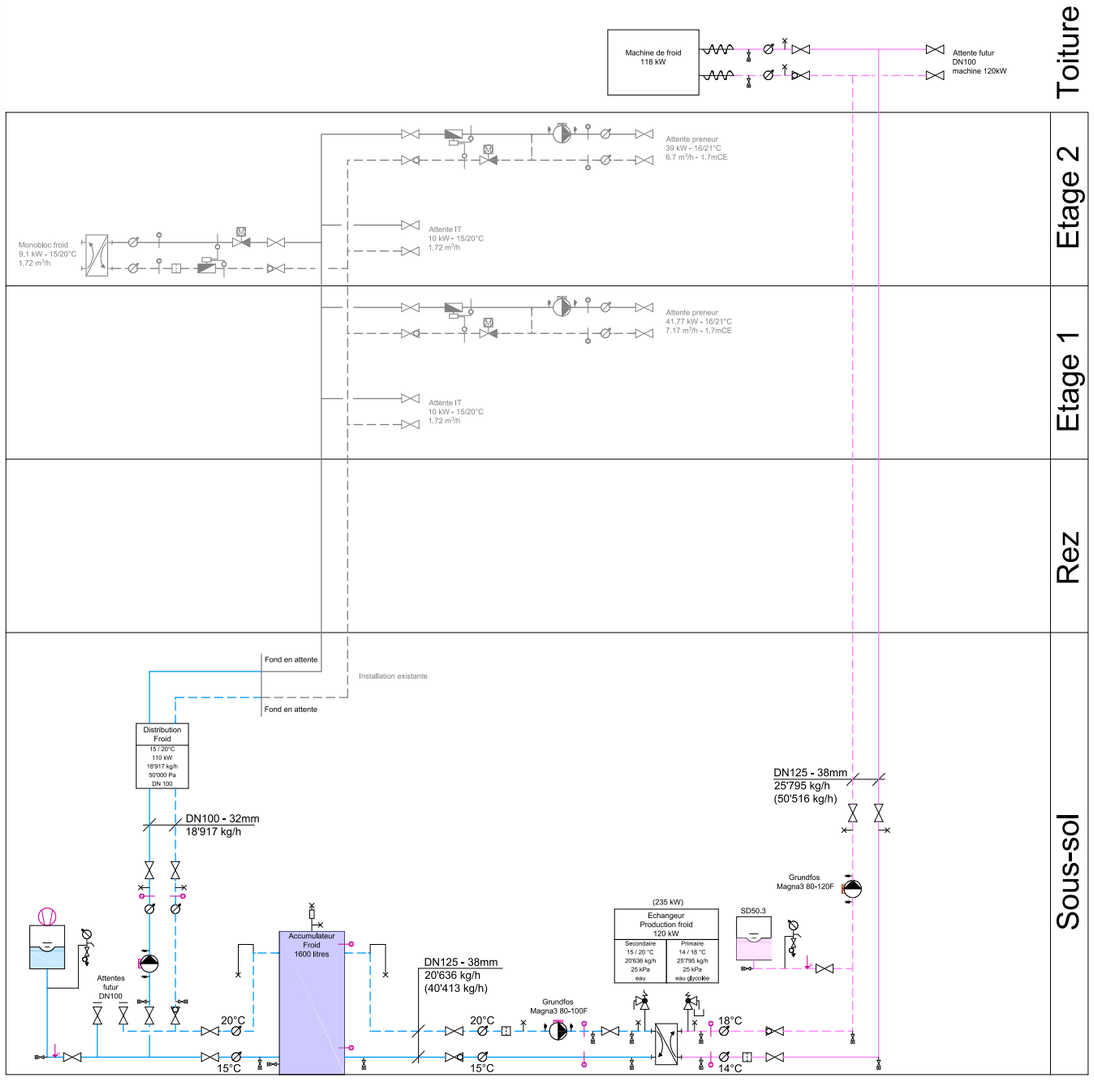

Bâtiment C

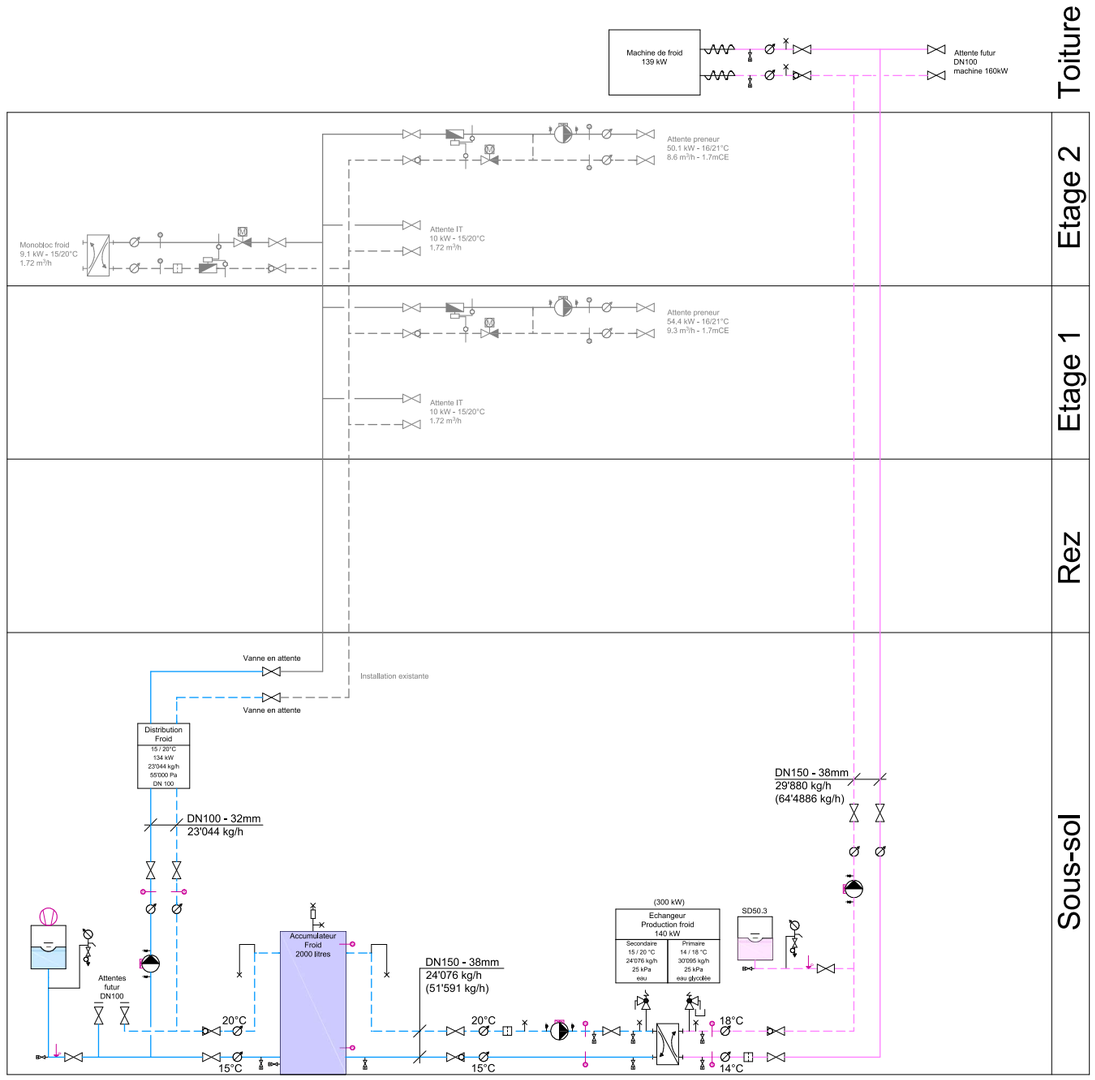

- Vanne d'arrêt
- Vanne de réglage
- Circulateur à débit constant
- Circulateur à débit variable
- Compteur de chaleur
- Vanne 3 voies motorisée
- Vanne 2 voies motorisée
- Vase d'expansion à membrane
- Vase d'expansion avec compresseur
- Vase d'expansion à membrane sur pied
- Echangeur de chaleur
- Purgeur automatique
- Soupape de sécurité
- Filtre à tamis
- Clapet anti-retour
- Vanne de vidange
- Purge d'air
- Robinet de remplissage
- Thermomètre
- Manomètre
- Raccordement flexible
- Raccord à visser
- Raccord à bride
- Mesure de pression
- Réduction de tuyauterie
- Sonde de température plongeante
- Thermostat de sécurité plongeant
- Sonde de température applique
- Thermostat de sécurité applique
- Sonde d'humidité
- Sonde de débit
- Sonde de pression
- Sonde de température extérieure
- Aller chauffage eau
- Retour chauffage eau
- Aller froid eau
- Retour froid eau
- Aller froid glycolé
- Retour froid glycolé
- MCR géré par tableau MCR bâtiment
- MCR géré par Machine froid
- Existant

Projet: Ideal Park à Lonay	Phase: Soumission
Adresse du projet: Route de Denges 12-14 - 1027 Lonay	Domaine: Schéma principe froid
MZ engineering Sàrl Rue de la Sapelle 11 1058 Villars-Tiercelin Tél: 079/257.46.00 Mail: info@mz-e.ch Web: www.mz-e.ch	Designation: 24-229 - CH_SP
	Date création: 17.12.2024 / Date d'impression: 20.03.2025
	Echelle: 1:50 / Format: A1
	Indice: A / Visa: MZ