

Reprise
distribution
appartement
combles

Ditributions
verticales
RDC à étage 4

Distributions
horizontales
Sous-sol

Local technique
Combles

Local technique
Sous-sol

Réseaux hydrauliques

Chauffage - eau chaude :


— Aller

— Retour

Liaisons firgorifiques :

— Liquide

— Gaz

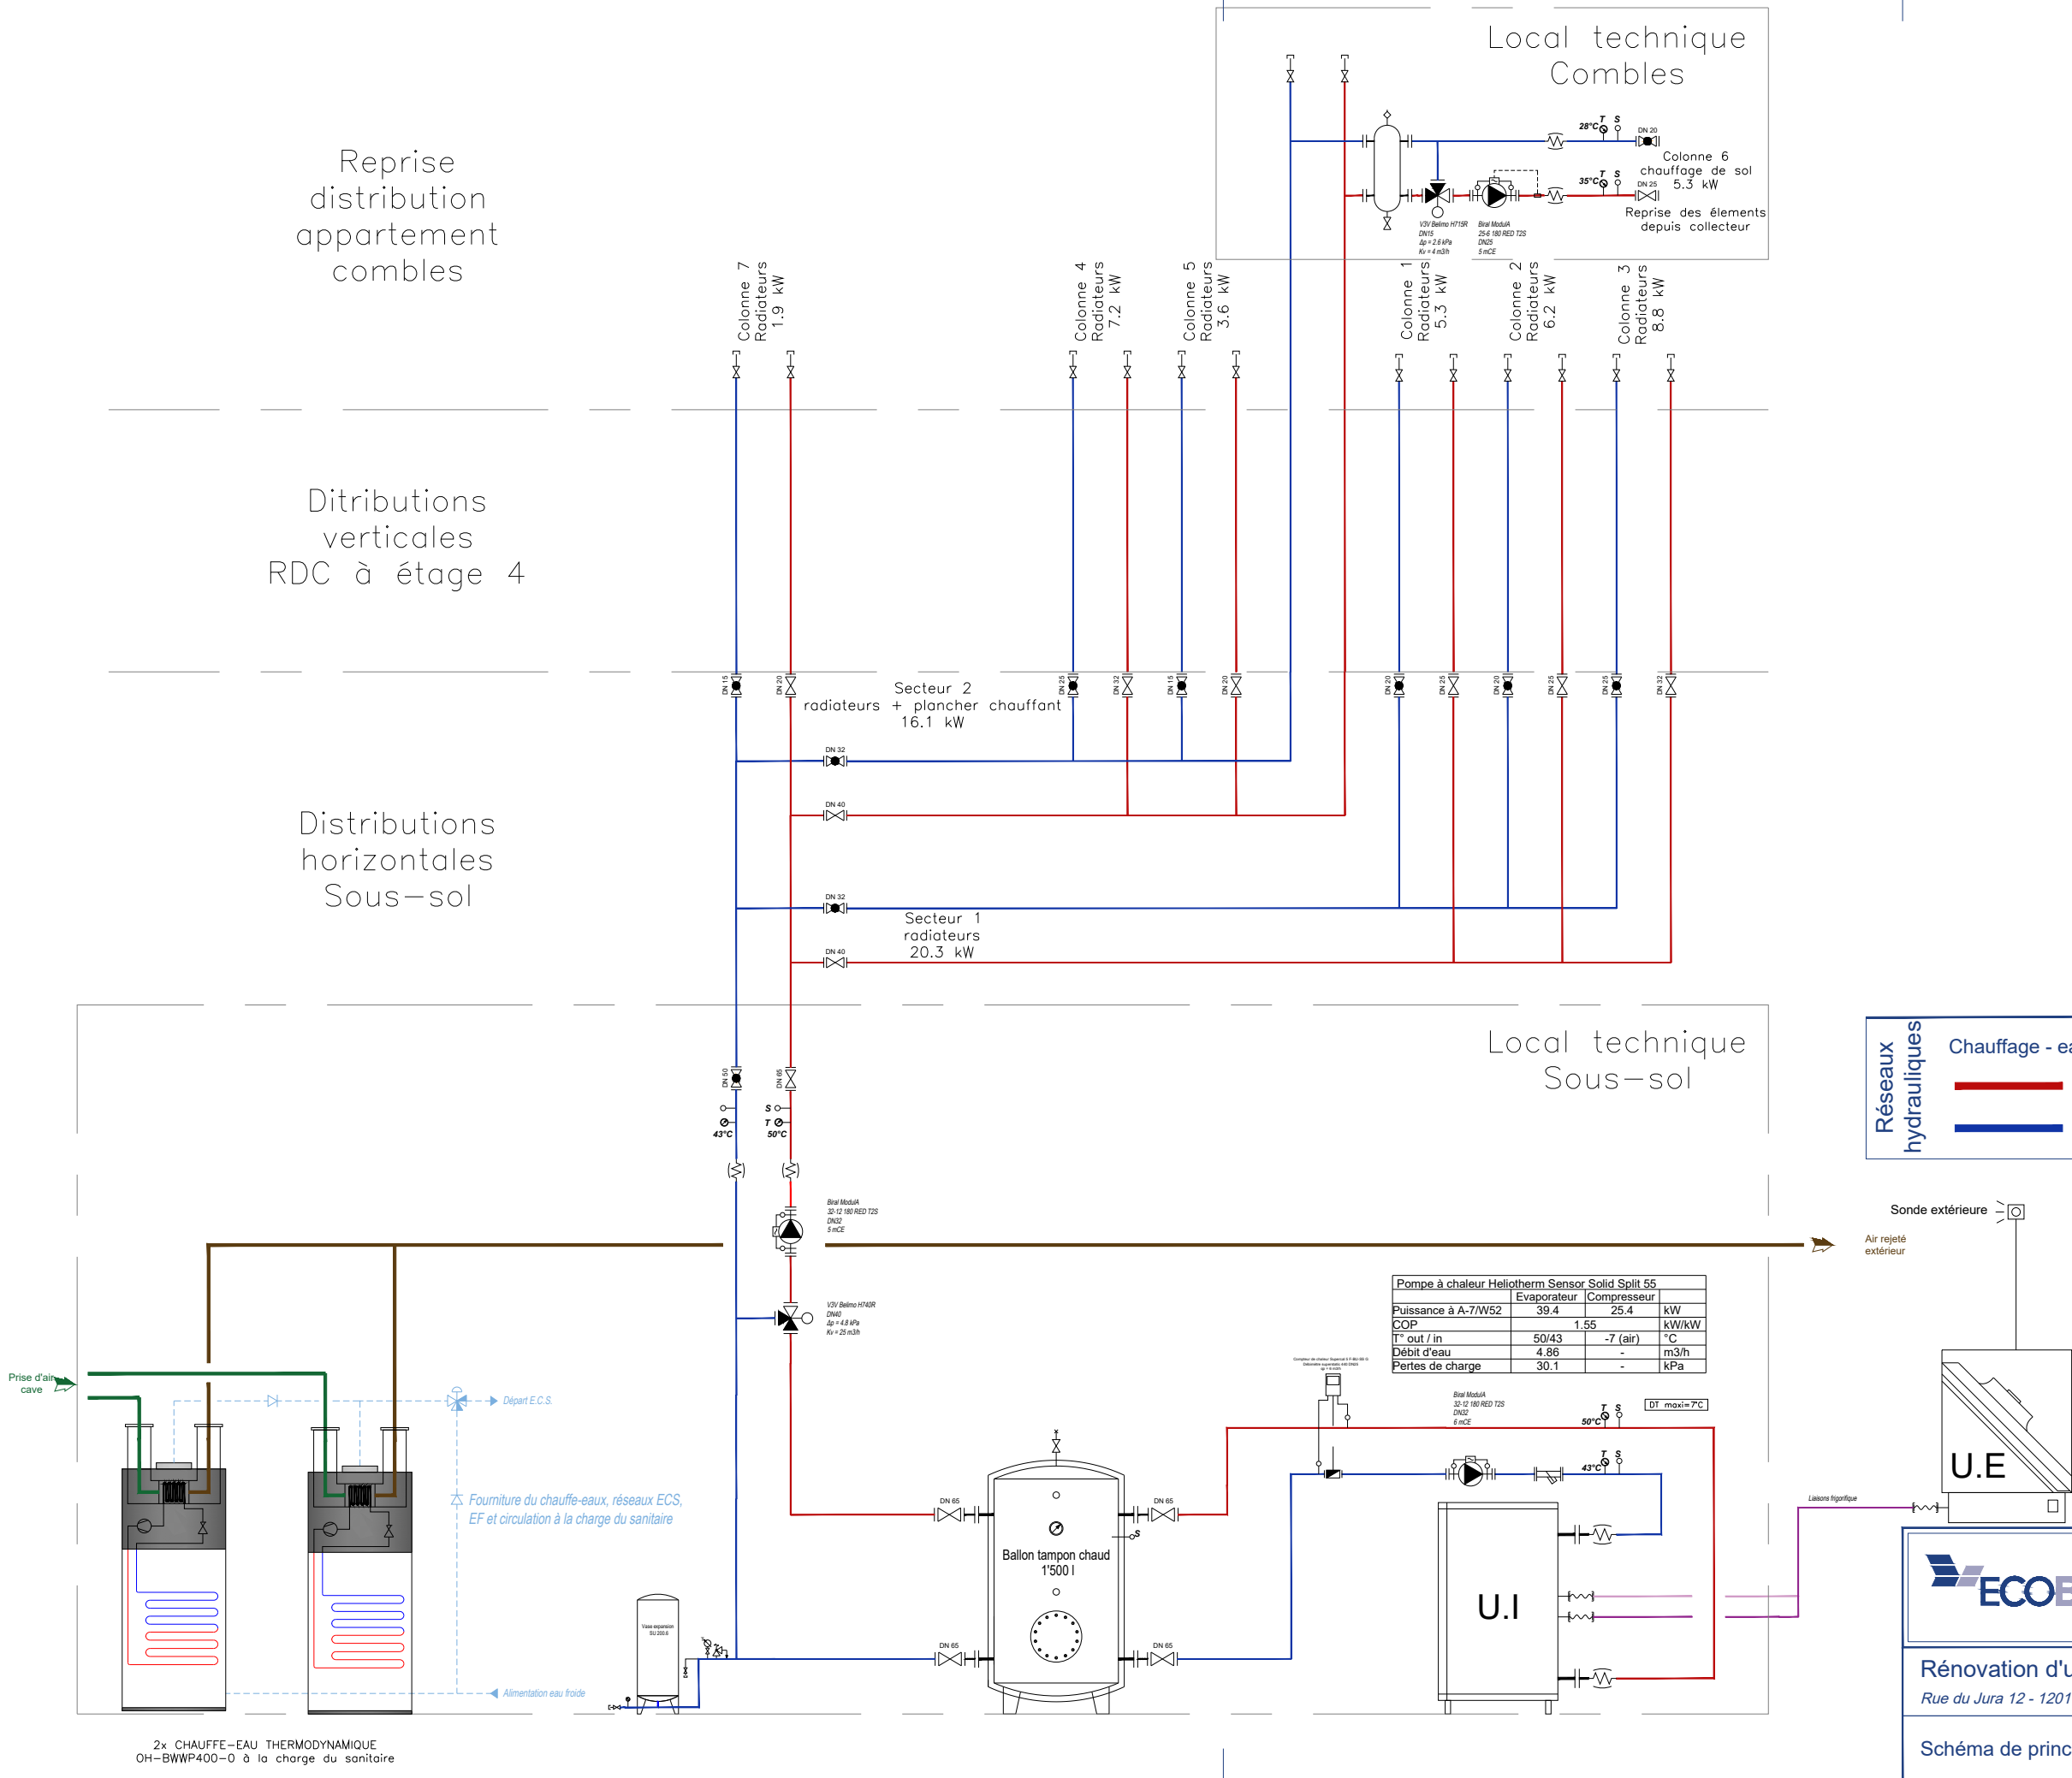

Ingénieurs Conseils I Génie Climatique & Thermique
info@eco-building.ch | www.eco-building.ch
Contact :
Bureau : route des Jeunes 50 - 1227 LES ACACIAS (GE)
Tél. : 022 301 68 08 Fax. : 022 301 68 09 Mail : info@eco-building.ch

Rénovation d'un bâtiment de logements
Rue du Jura 12 - 1201 Genève

Appel d'offres

Schéma de principe hydraulique

Echelle : -
Date : 05.05.2025
Dessiné par : S.C.