


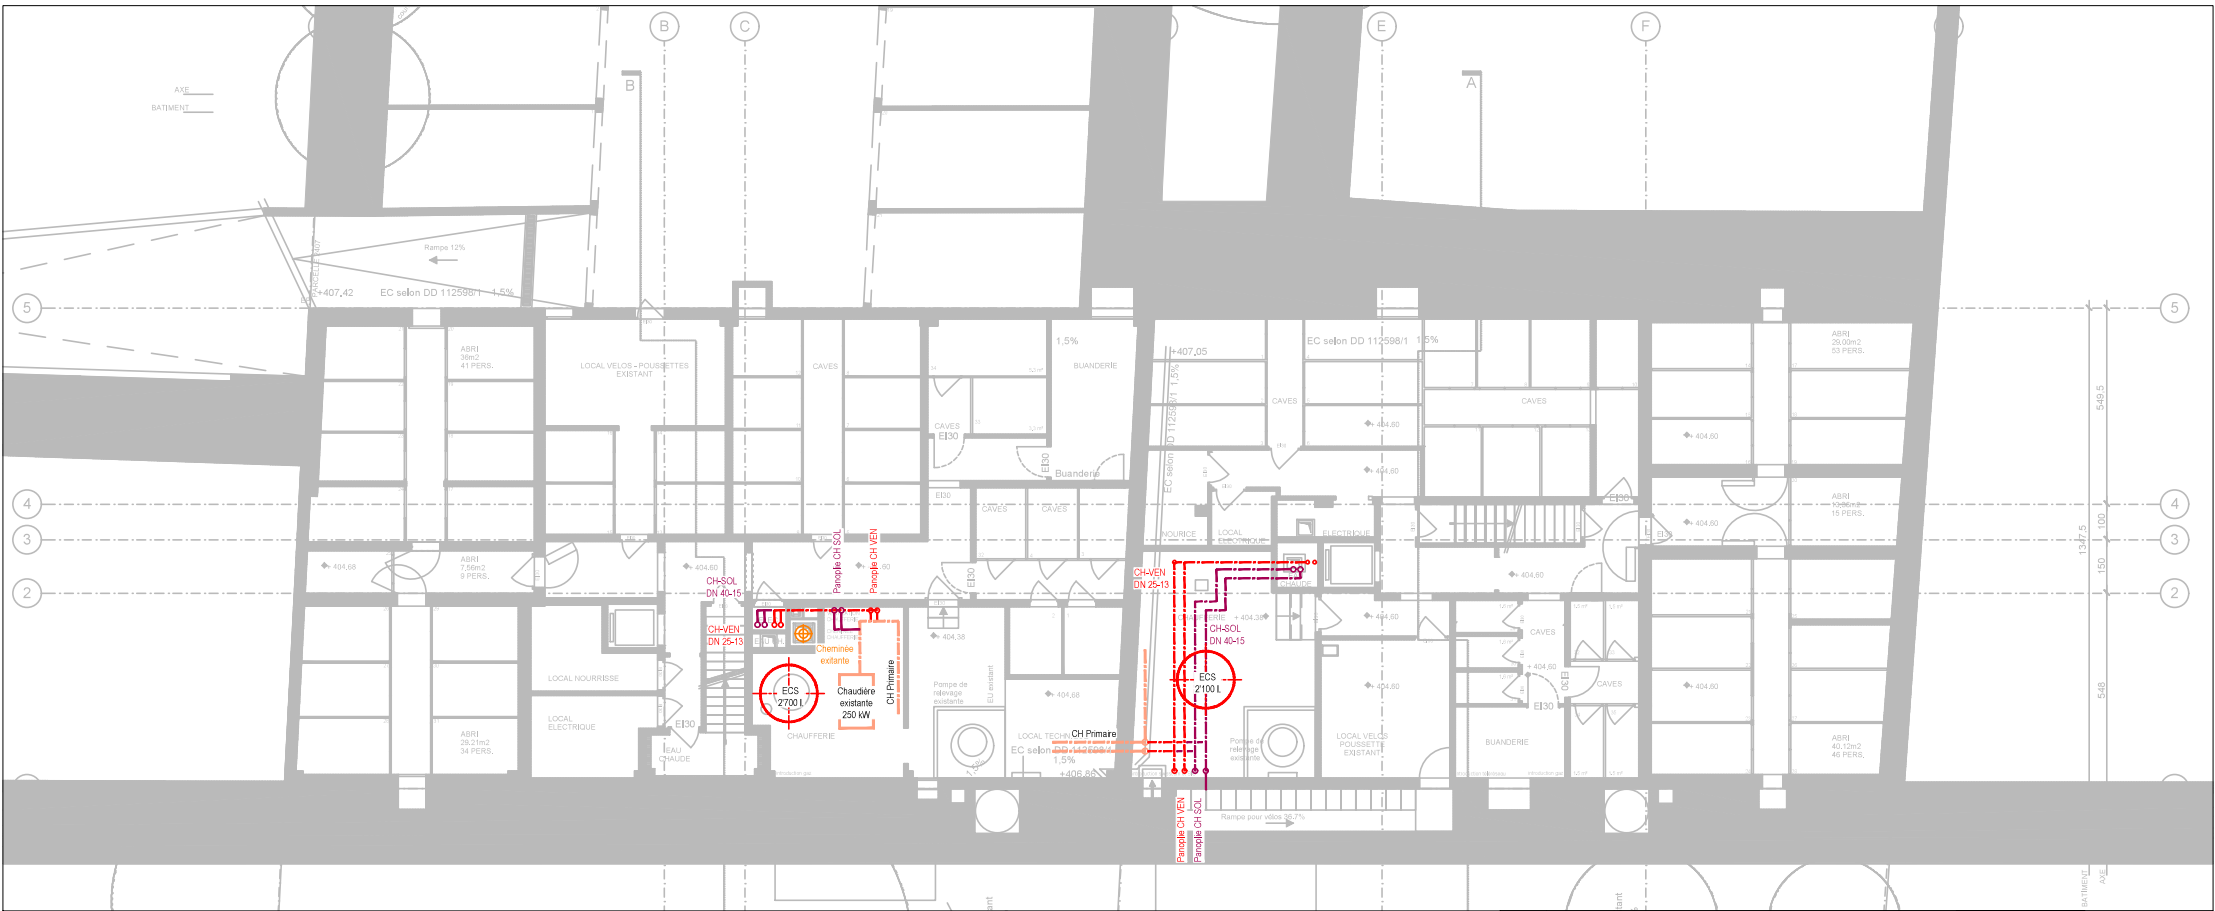

Indice	Date	Description	Modifié par	Vérifié par
-	-	-	Jag	-
Dôle 2A - 4		SOUSSION		
CHAUFFAGE / VENTILATION		N° de Projet	N° de plan	N° Phase
SOUS-SOL		18-868	505	41
Echelle : 1/100		Date de création :	25-03-2025	