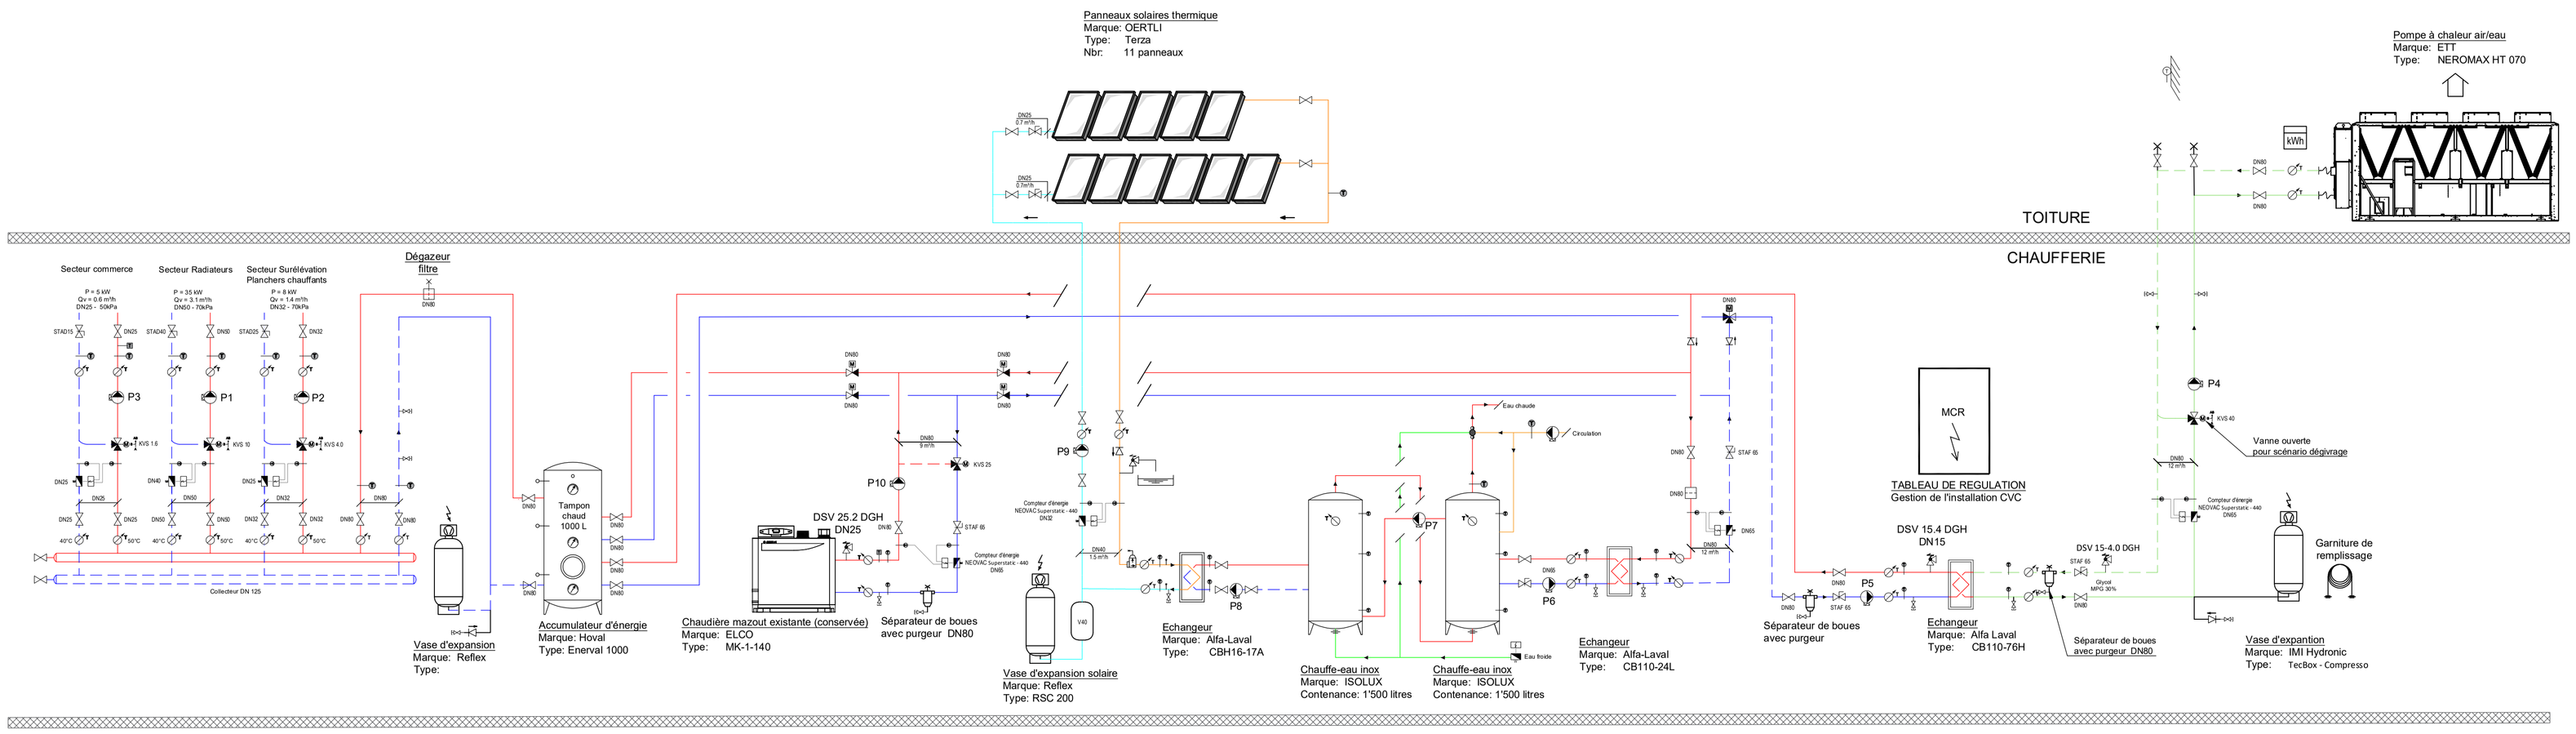

LEGENDE			
	Vanne d'arrêt		Sonde de température
	Vanne d'équilibrage		Thermostat de sécurité
	Thérmomètre		Clapet de retenue
	Pompe à débit variable		Soupape de sécurité
	Vanne trois voies		Vase d'expansion
	Vanne deux voies		Purgeur d'air
	Compteur de chaleur		Amortisseur de vibration
			Filtre

Rue du 31 Décembre 43

CONTI & ASSOCIÉS Ingénieurs S.A.
Nos énergies au service de vos projets
Chemin de la Scie 4a – Case postale 428
CH – 1290 Versoix / Genève
T +41 22 755 55 25 F +41 22 755 47 61
info@conti-ing.ch www.conti-ing.ch

Modifications

Désignation	Version	Format
Schéma de principe hydraulique	V1	
Phase du projet	Créé le 11.08.2025	N° du dessin / Echelle

Répertoire : \\192.168.17.20\Data\2451 Rue 31 Décembre 43\07. SP
Nom du fichier : 2451-Rue Du 31 Décembre 43 - Schéma De Principe.dwg