




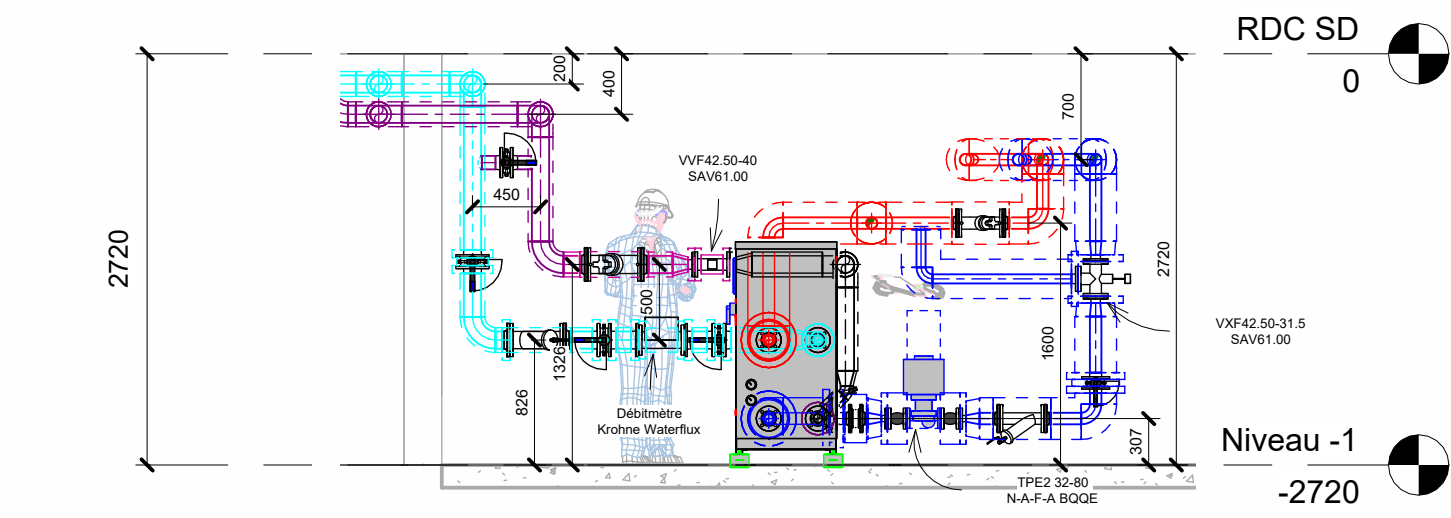


1 Coupe 1 - Panoplies PAC  
Ech : 1 : 50

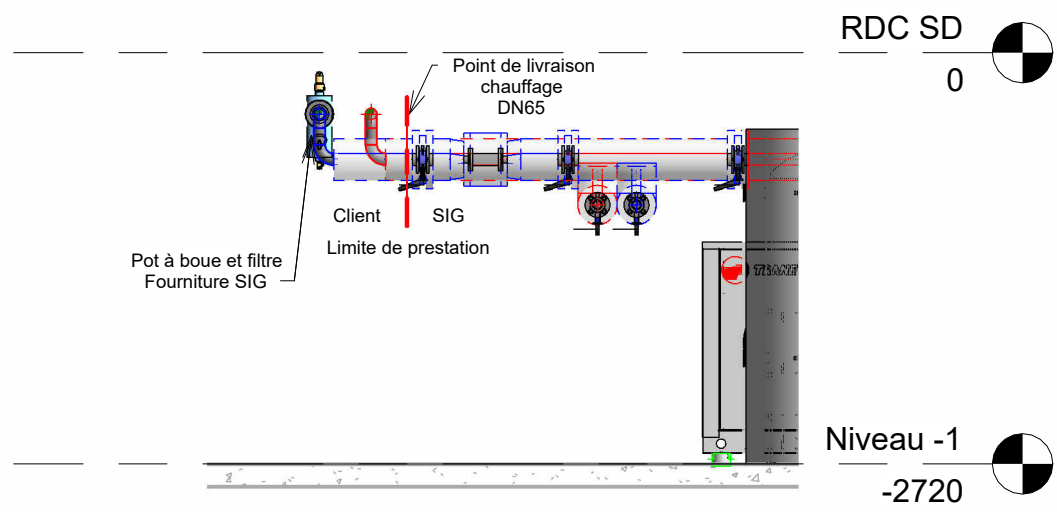


5 Coupe 2 - Point de livraison CH FA  
Ech : 1 : 50

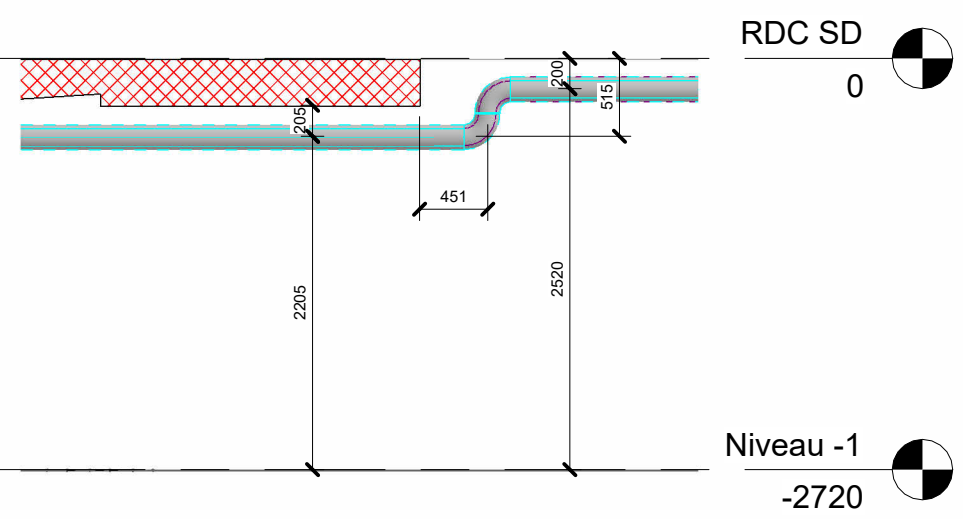


4 Coupe 5 - Passage Sommier  
Ech : 1 : 50

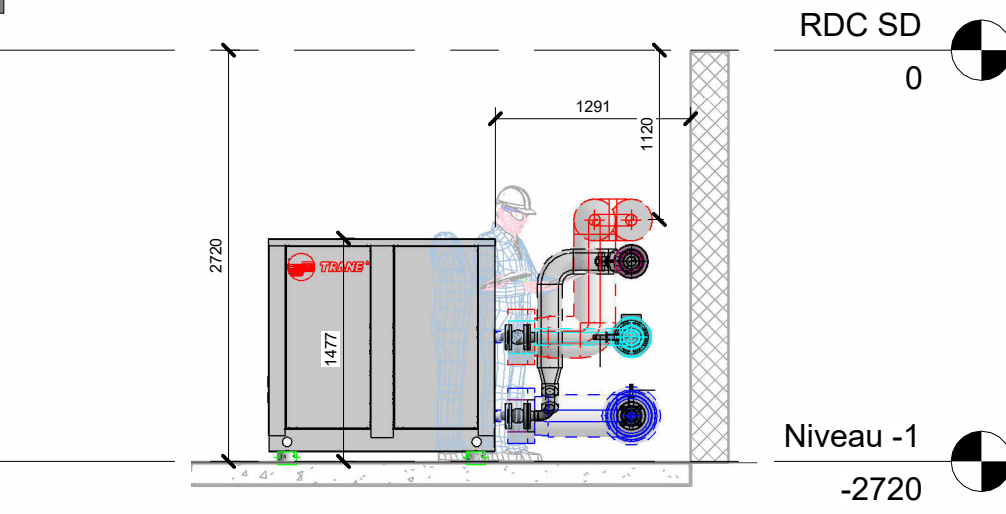


3 Coupe 3 - PAC  
Ech : 1 : 50

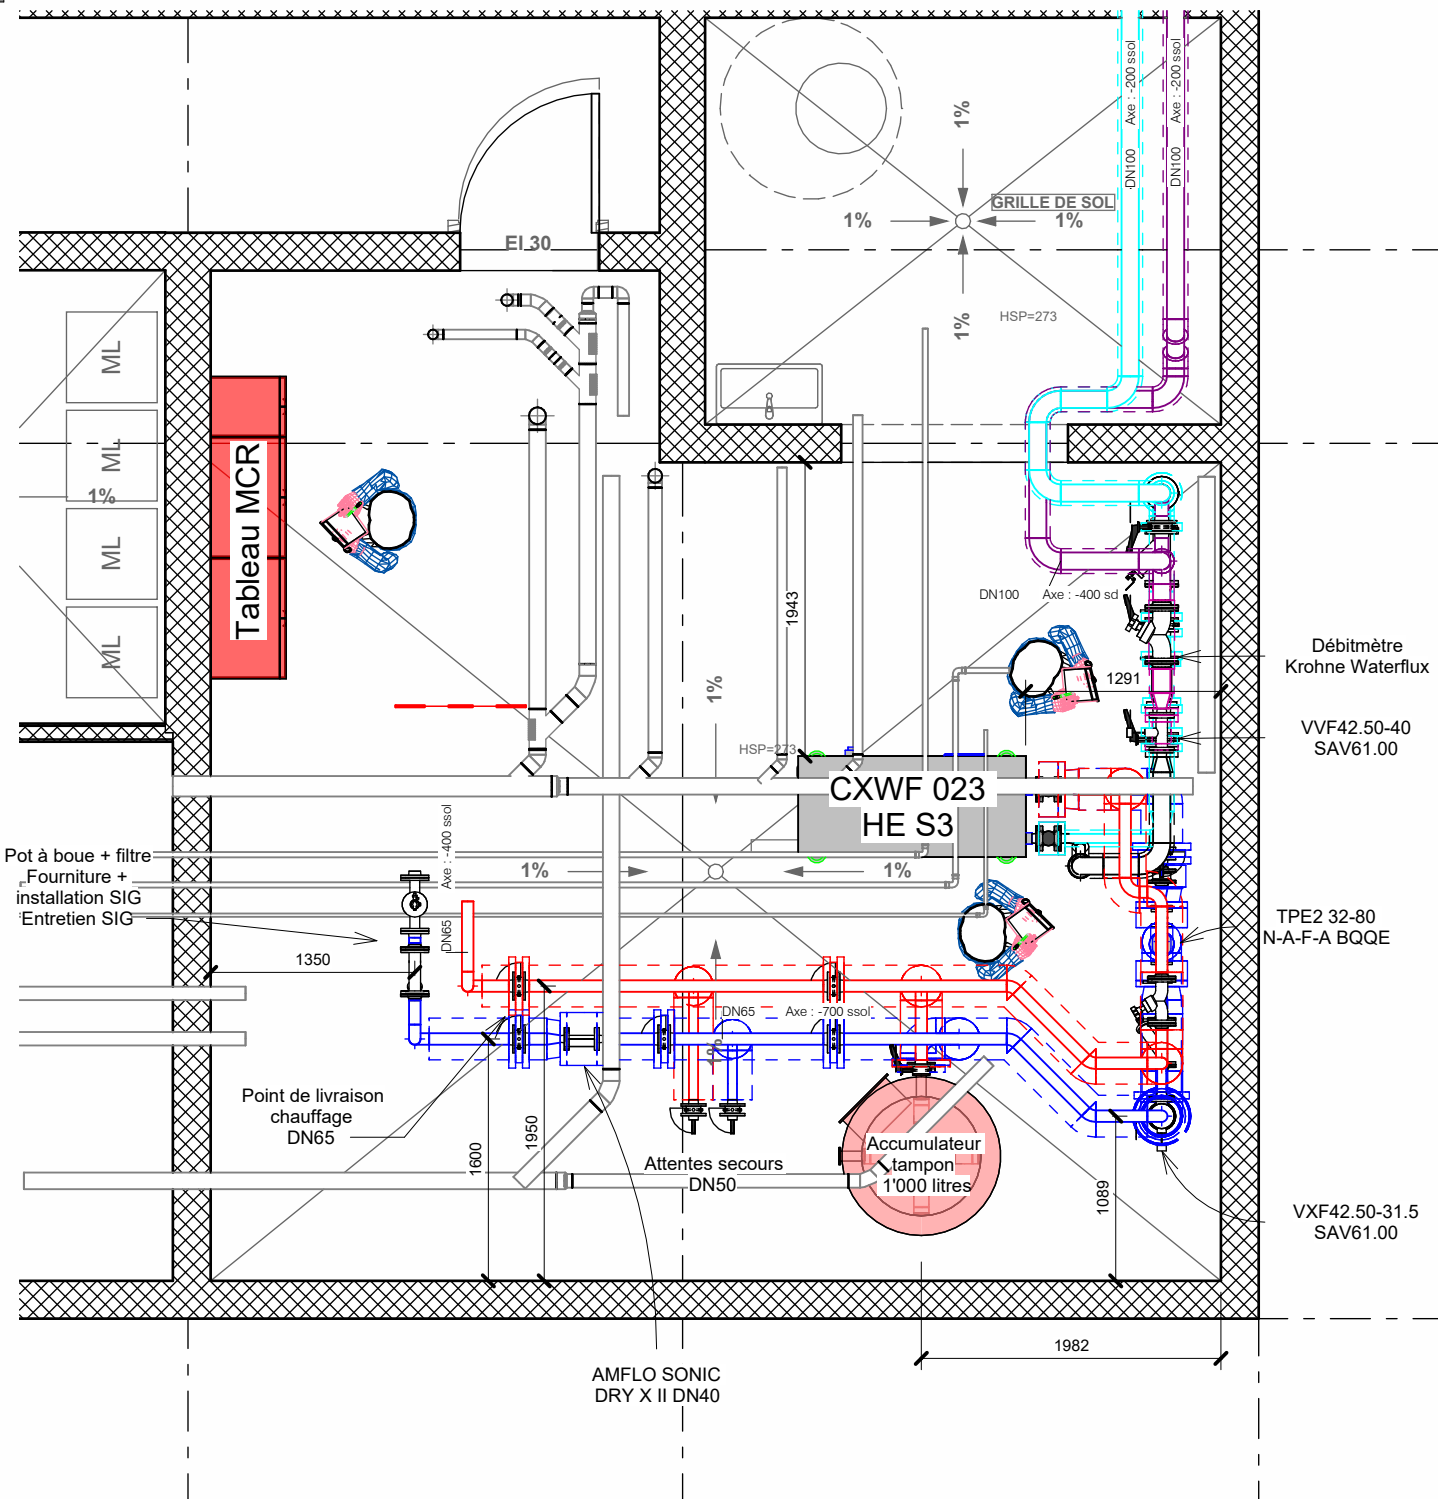


8 CAD.409.3261\_SS-1\_CTh GeniLac avec CVCS  
Ech : 1 : 50

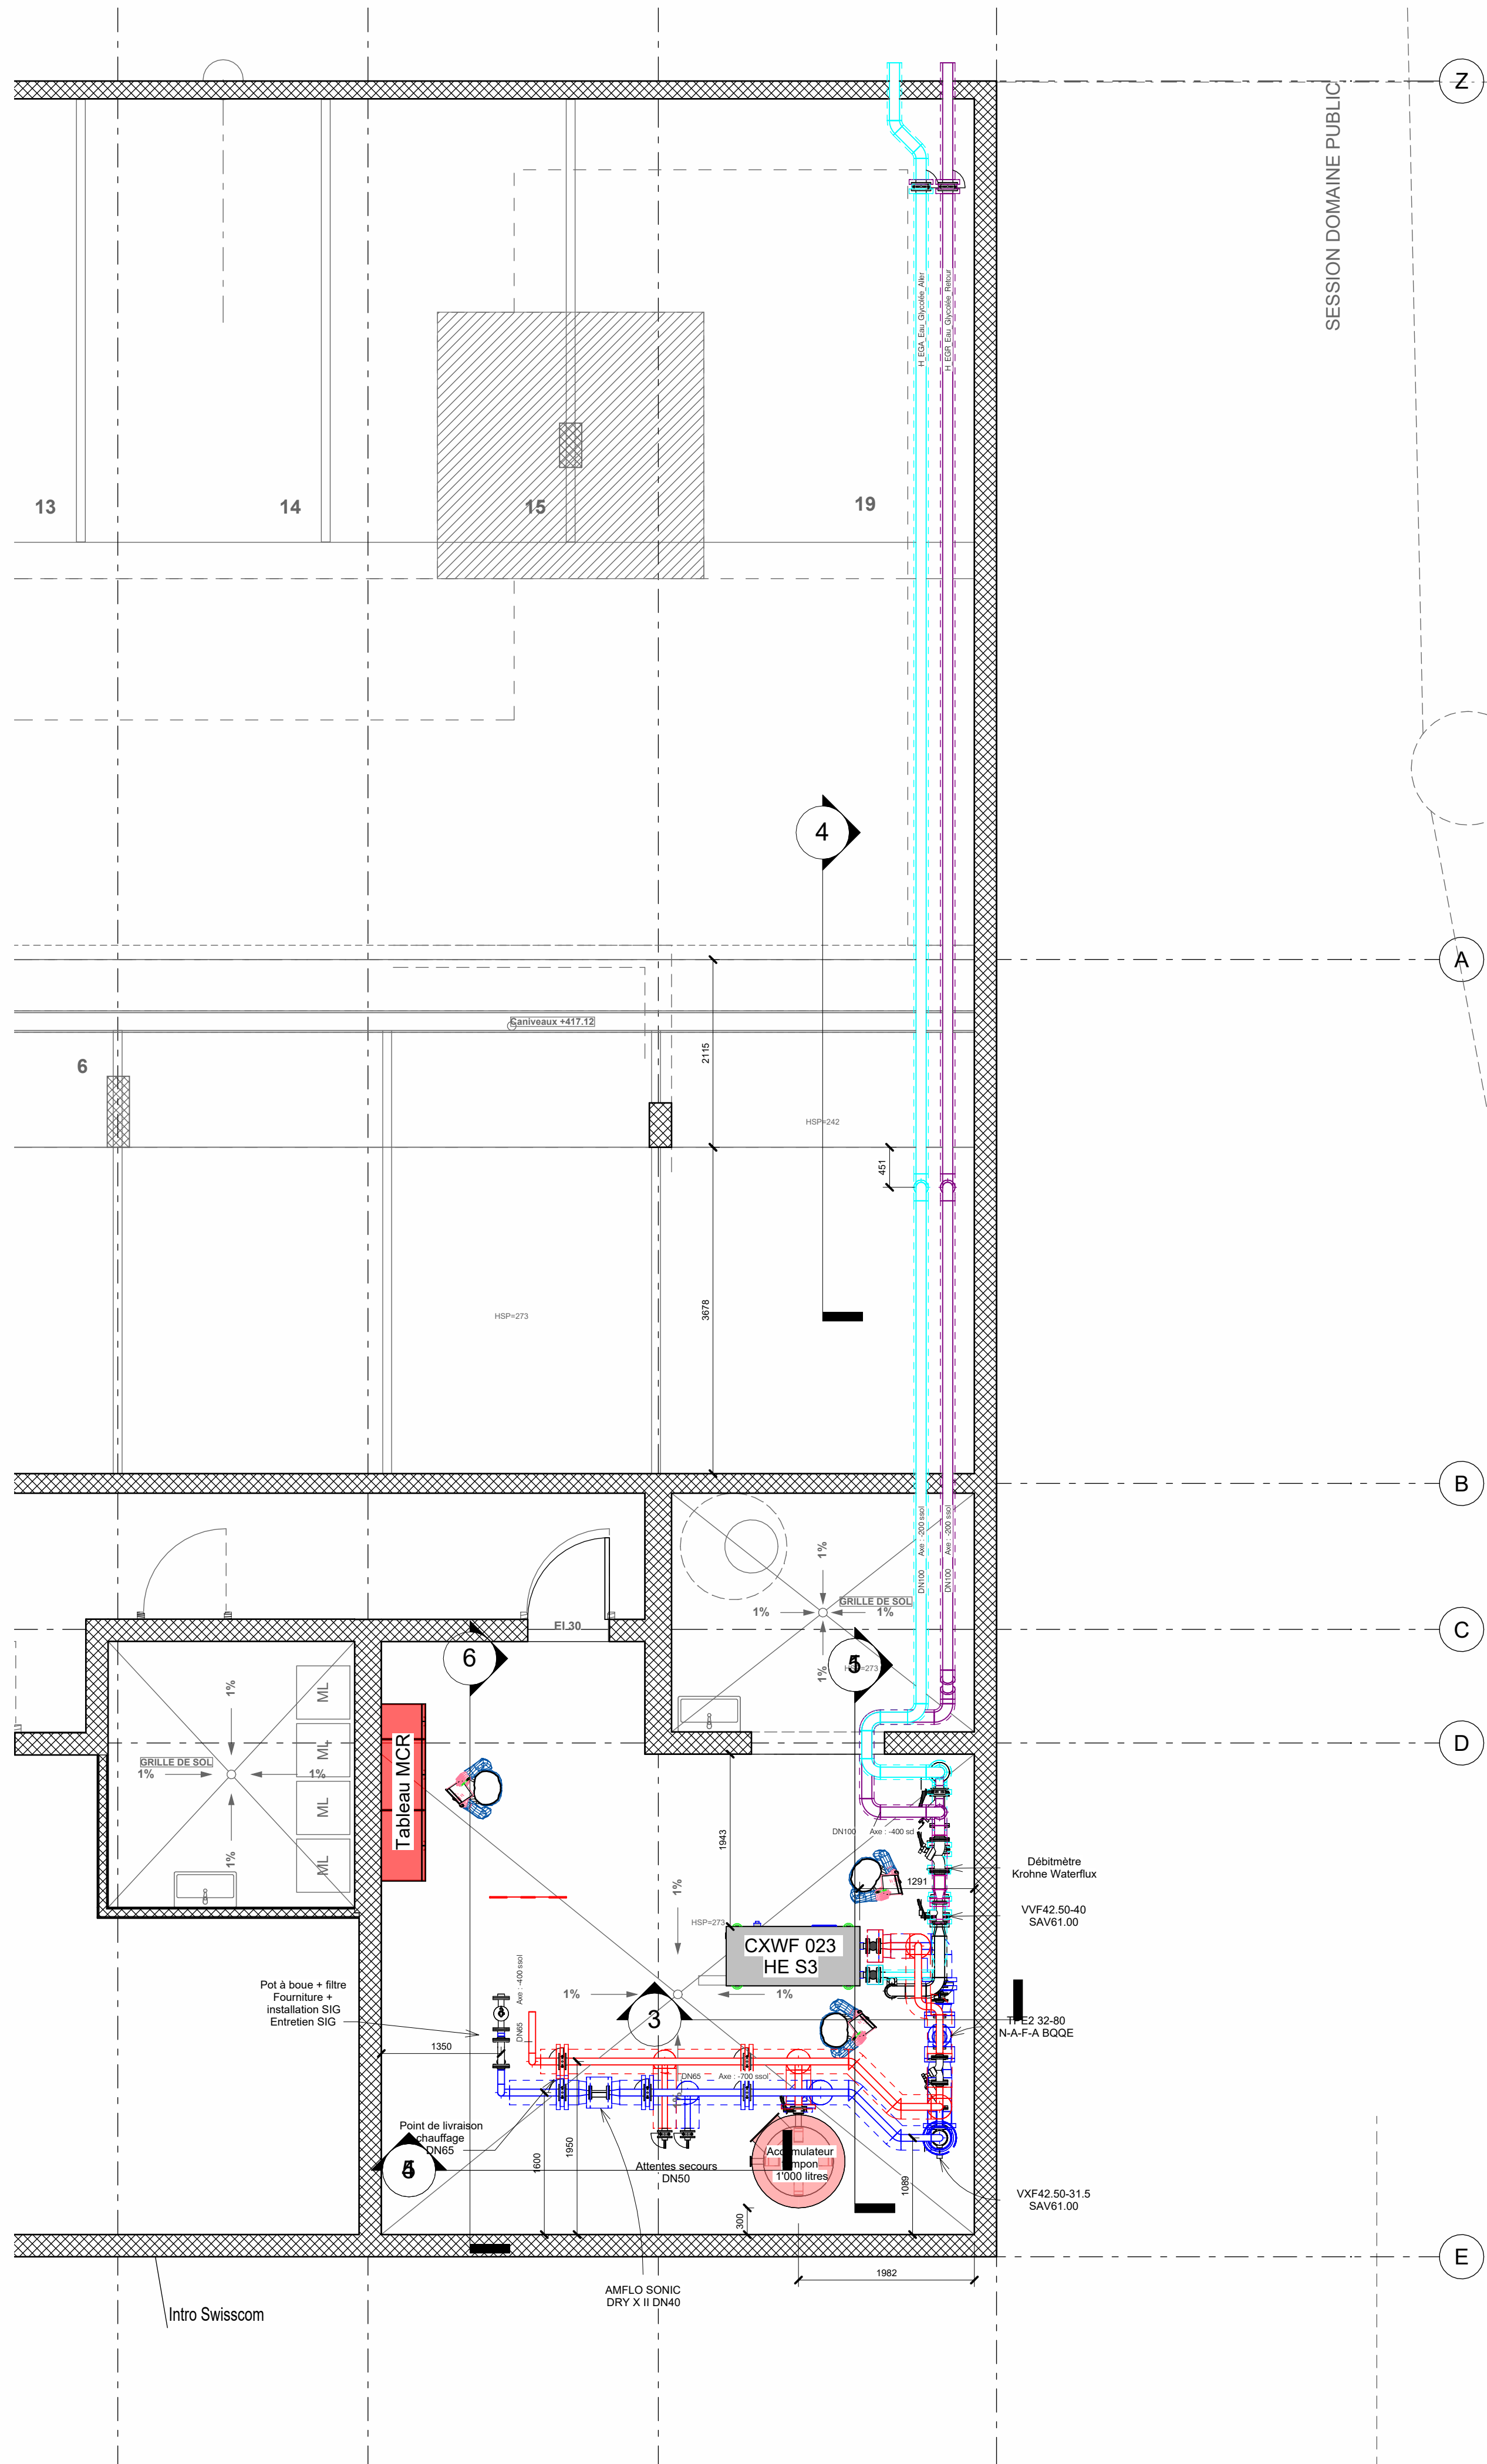


2 CAD.409.3261\_SS-1\_GEN\_Coordi  
Ech : 1 : 50

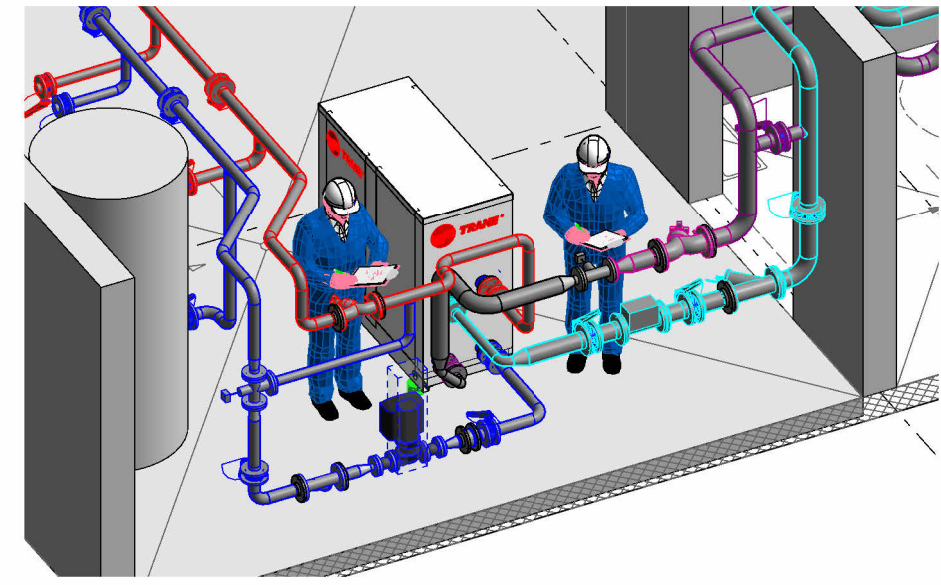

10 Vue Panoplies PAC 3D  
Ech :

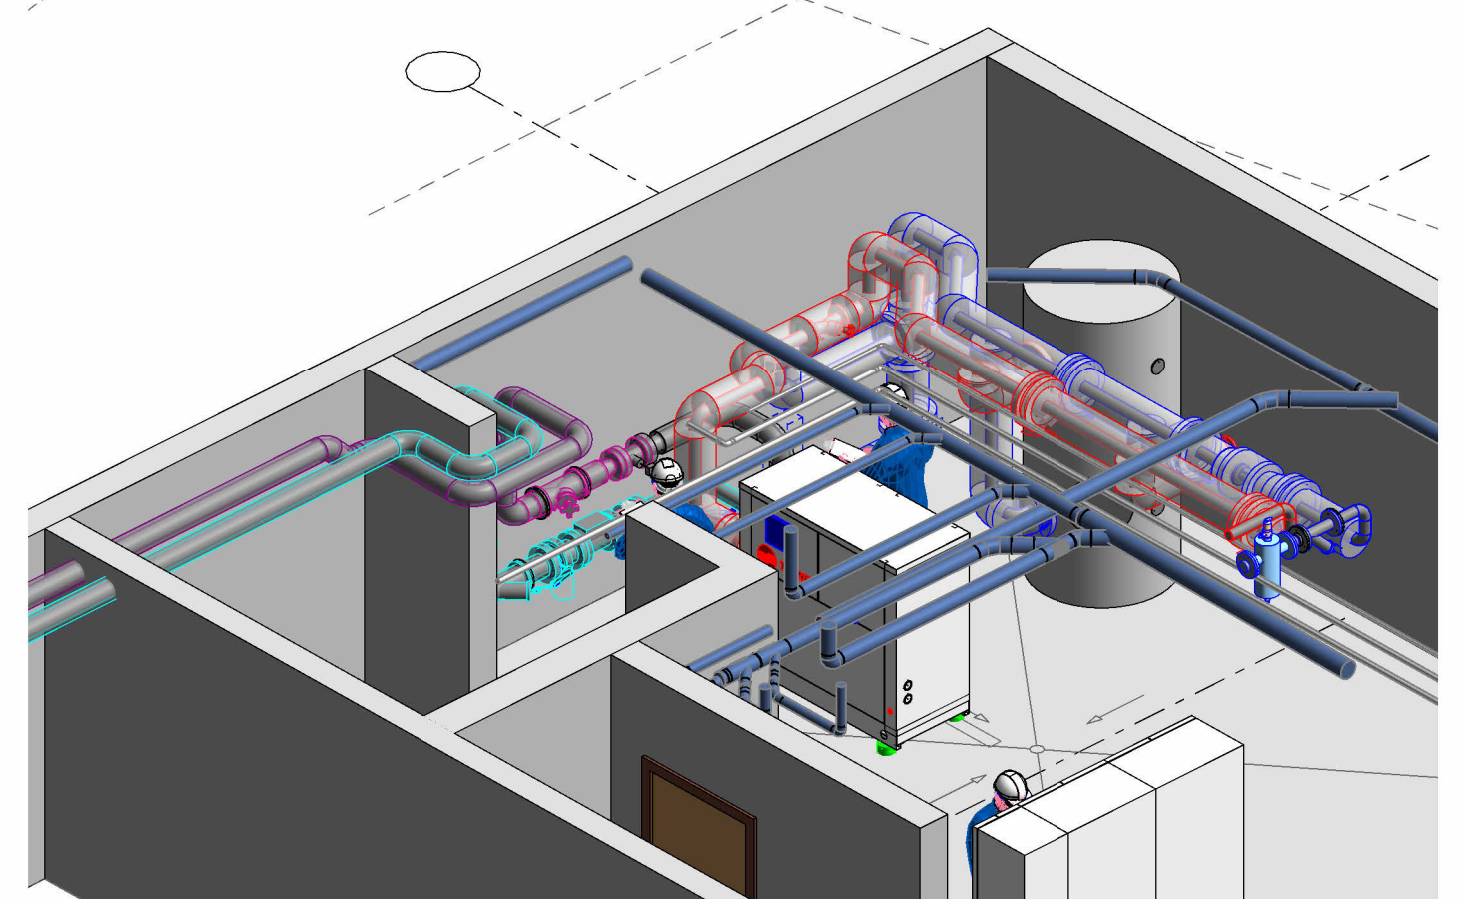

11 Vue Général 3D Avec CVCS Bat.  
Ech :

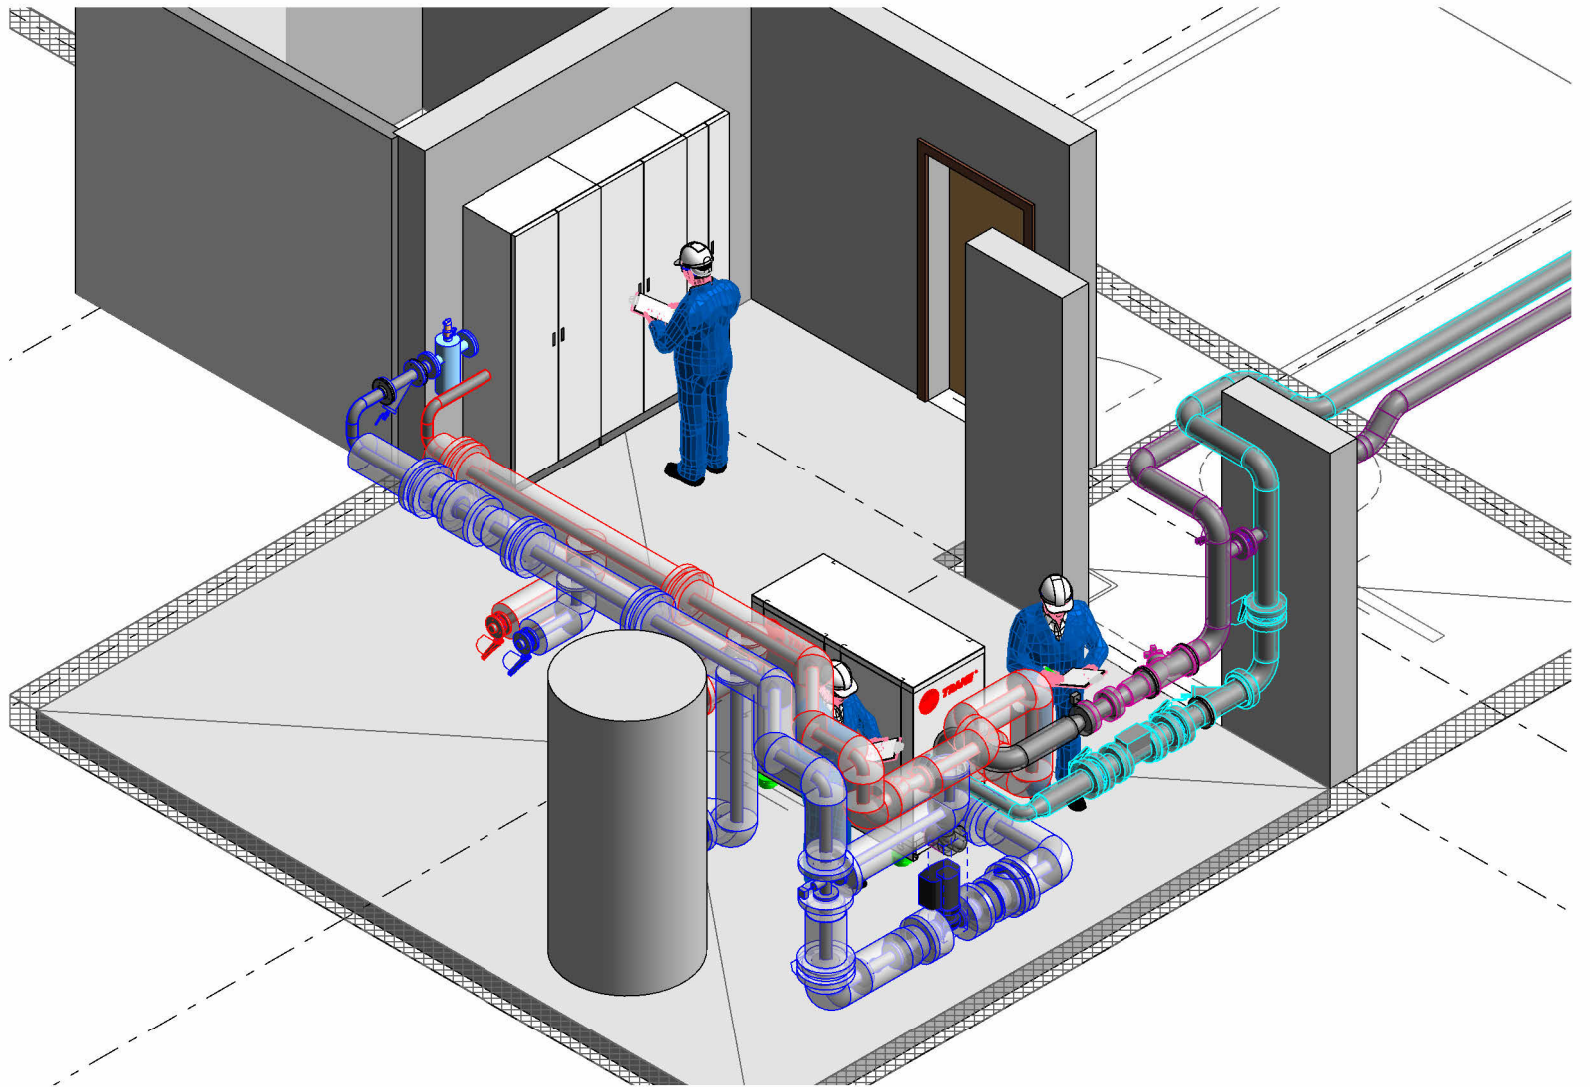

7 Vue Générale 3D - 2  
Ech :

| N° | Description                                      | Date     | Diffusé par |
|----|--------------------------------------------------|----------|-------------|
| 1  | Mis à jour selon séance coordination du 02.07.25 | 04.07.25 | NCI         |

|                                          |  |              |                |
|------------------------------------------|--|--------------|----------------|
| SOUS-BOIS - SST9                         |  | PHASE        | REALISATION    |
| Rue Denis-De-Rougemont 6                 |  | ECHELLE      | 1 : 50         |
| Sous-sol -1 / Centrale thermique GeniLac |  | DATE         | 28.05.2025     |
|                                          |  | DESSINATEUR  | NCI            |
|                                          |  | VERIFICATEUR | NCI            |
|                                          |  | FORMAT       | A1             |
|                                          |  | AFFAIRE N°   | CAD.409.3261-2 |

**Services Industriels de Genève**  
Direction Projets Industriels et Solutions Digitales  
Solutions & Projets d'Ingénierie  
Bureau d'études