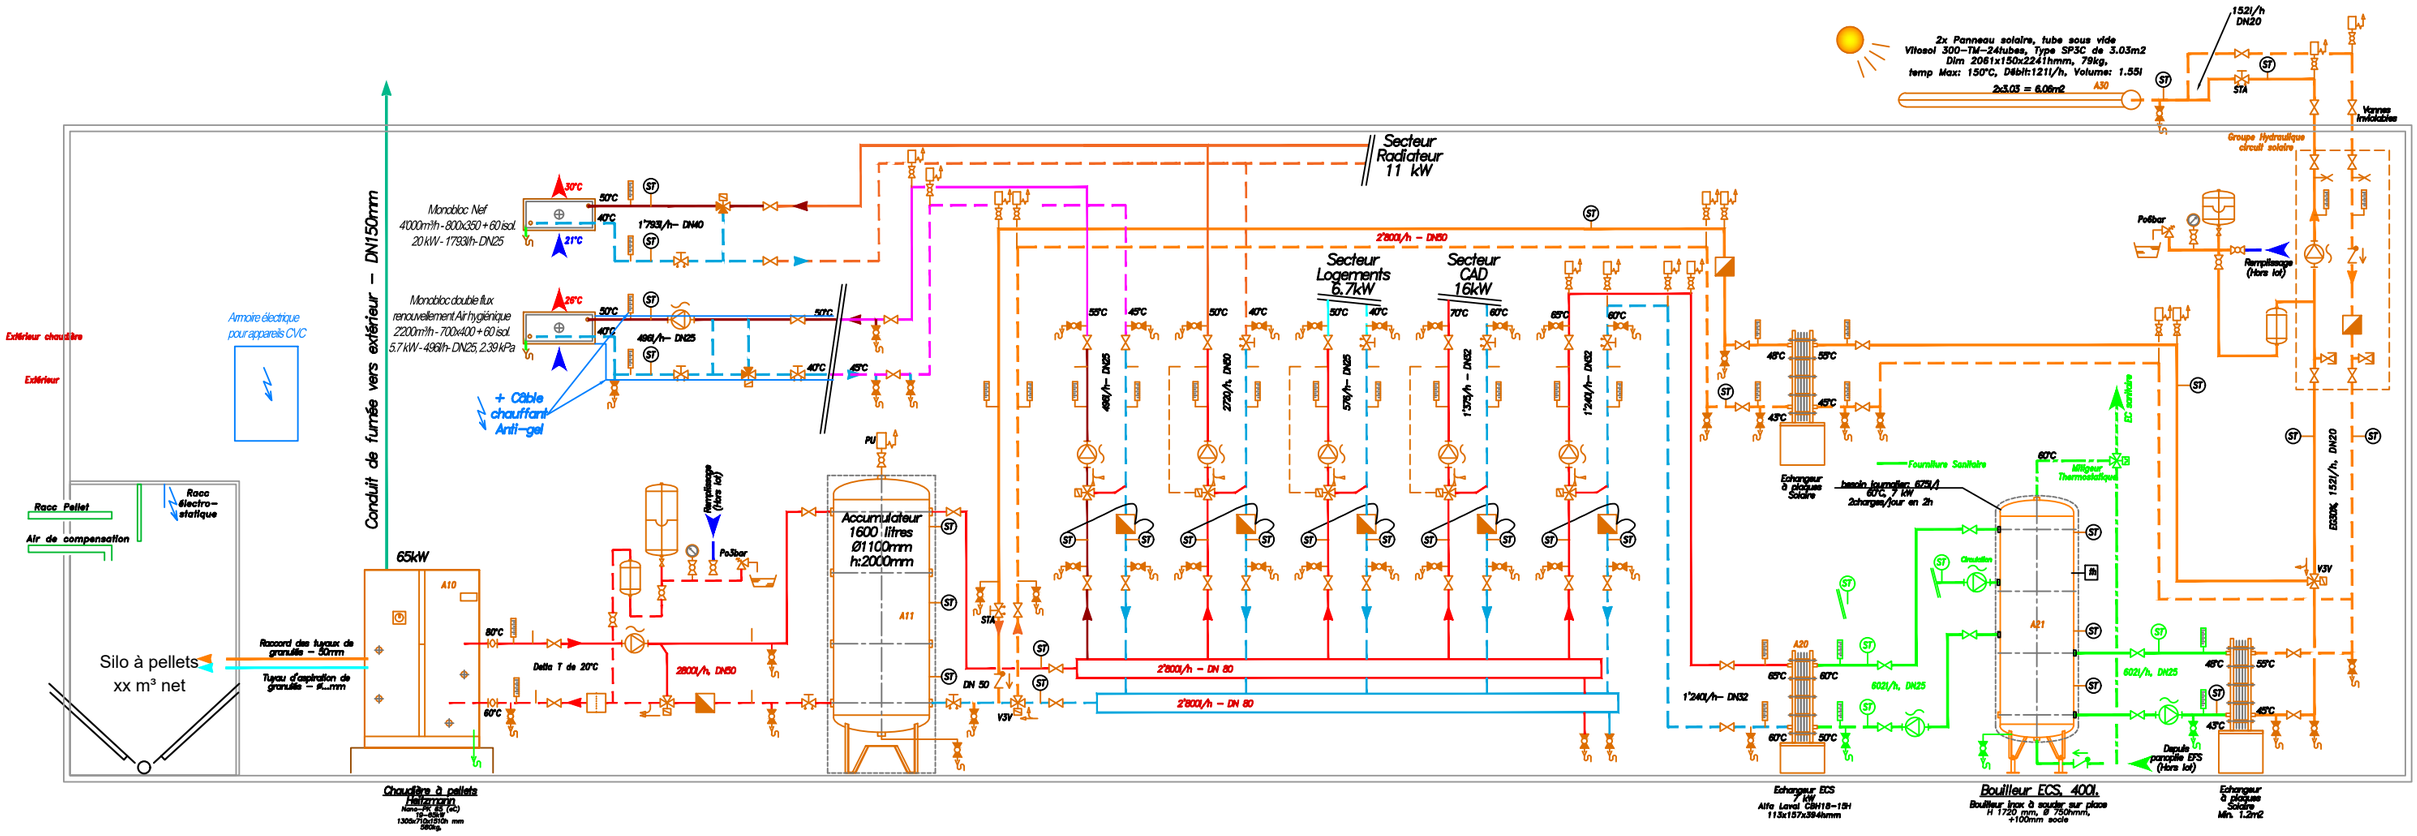

Légende

- Réseau air pulsé (AP)
- Réseau air repris (AR)
- Réseau air neuf (AN)
- Réseau air évacué (AE)
- Isolation coupe feu
- CCF – Clapet coupe feu
- Eau chaude chauffage aller (EC)
- Eau chaude chauffage retour (EC)
- Solaire aller (Solaire)
- Solaire retour (Solaire)
- Condensat
- CR – Clapet de réglage
- AB – Amortisseur de bruit

Indice	Date	Modification	Dessiné
c	08.10.2025	Mise à jour du schéma complet pour la soumissions	SCL
0	30.09.2025	mise à jour du schéma de principe pour la soumission	SCL

PiC. ÉNERGIES SA
Bd James-Fazy 13,
1201 Genève, Suisse
+41 22 734 34 44

21.189 - Temple Saint-Jean 24
Schéma de principe production hydraulique

N° AFFAIRE 21.189

ECHELLE Sans - A2