

Association intercommunale Epuration Moyenne-Broye
Groupement Epuration Moyenne-Broye
Agrandissement de la STEP de Lucens



FICHE PRODUIT	Technique	Numéro	Indice
	Hydraulique	1	A

Produit Accumulateur Thermique

Entrepreneur	Auteur	Date	Indice	Modifications
AC-ENERGIES	Thibault ARTIQUE	12.09.2025	0	Première version
AC-ENERGIES	Thibault ARTIQUE	24.09.2025	A	Deuxième version

Partie d'ouvrage	Bâtiment des boues	Niveau	E1
N° local	9	Codification	BOU_10 / E1
		Affectation	Local chaufferie

LOT	301 - Systèmes hydrauliques	
CFC	243	Désignation Distribution de chaleur

Vignette Informations générales sur le produit

	Description	Accumulateur Thermique
	Marque / Fournisseur	IPSAG SA
	Modèle / Type	Sur-mesure
	Dimensions / masse / autres	Selon plan de construction ci-joint
	DN / PN / raccords	Dn100/Pn6
	Système électrique	Non
	Quantité	1
	Matériau / Couleur	Acier S235JR
	Délai de livraison	1er Mars 2026
	Autres	

Pièces jointes

Fiche technique	Oui	☒	Plan de construction	Oui	☒		☐
Certificat de conformité		☐			☐		☐
Schéma électrique		☐			☐		☐
Echantillon		☐			☐		☐

Conformité


Contrat d'entreprise / cahier des charges	Conforme	☒	Remarques	Selon maquette
Lois / normes / directives / recommandations	Conforme	☒	Remarques	
Livraison selon planning des travaux	A suivre	☒	Remarques	Selon planning des travaux
Sécurité électrique		☐	Remarques	
Sécurité incendie		☐	Remarques	
Acoustique		☐	Remarques	
Entretien		☐	Remarques	
Minergie-ECO		☐	Remarques	

Approbation

WSP Ingénieurs Conseils SA	Groupement Epuration Moyenne Broye	Association Intercommunale EMB
Approuvée ☐	Approuvée ☐	Approuvée ☒
Approuvée avec remarque(s) ☒	Approuvée avec remarque(s) ☒	Approuvée avec remarque(s) ☐
Non approuvée, refusée ☐	Non approuvée, refusée ☐	Non approuvée, refusée ☐
Remarques <i>selon plan ci-joint.</i>	Remarques <i>h.</i>	Remarques <i>Lucens, le 24.10.2025</i>
Lieu & date <i>Lucens, le 25/09/25/02</i>	Lieu & date <i>h.</i>	Lieu & date <i>Lucens, le 24.10.2025</i>
Timbre & signature 	Timbre & signature <i>07/10/2025</i>	Timbre & signature

WSP Ingénieurs Conseils SA
Avenue de Cour 61
Case Postale 241
CH-1081 Lausanne
T +41 58 424 11 11
lausanne@wsp.com

EMB
ÉPURATION MOYENNE BROÏE
- Lucens -

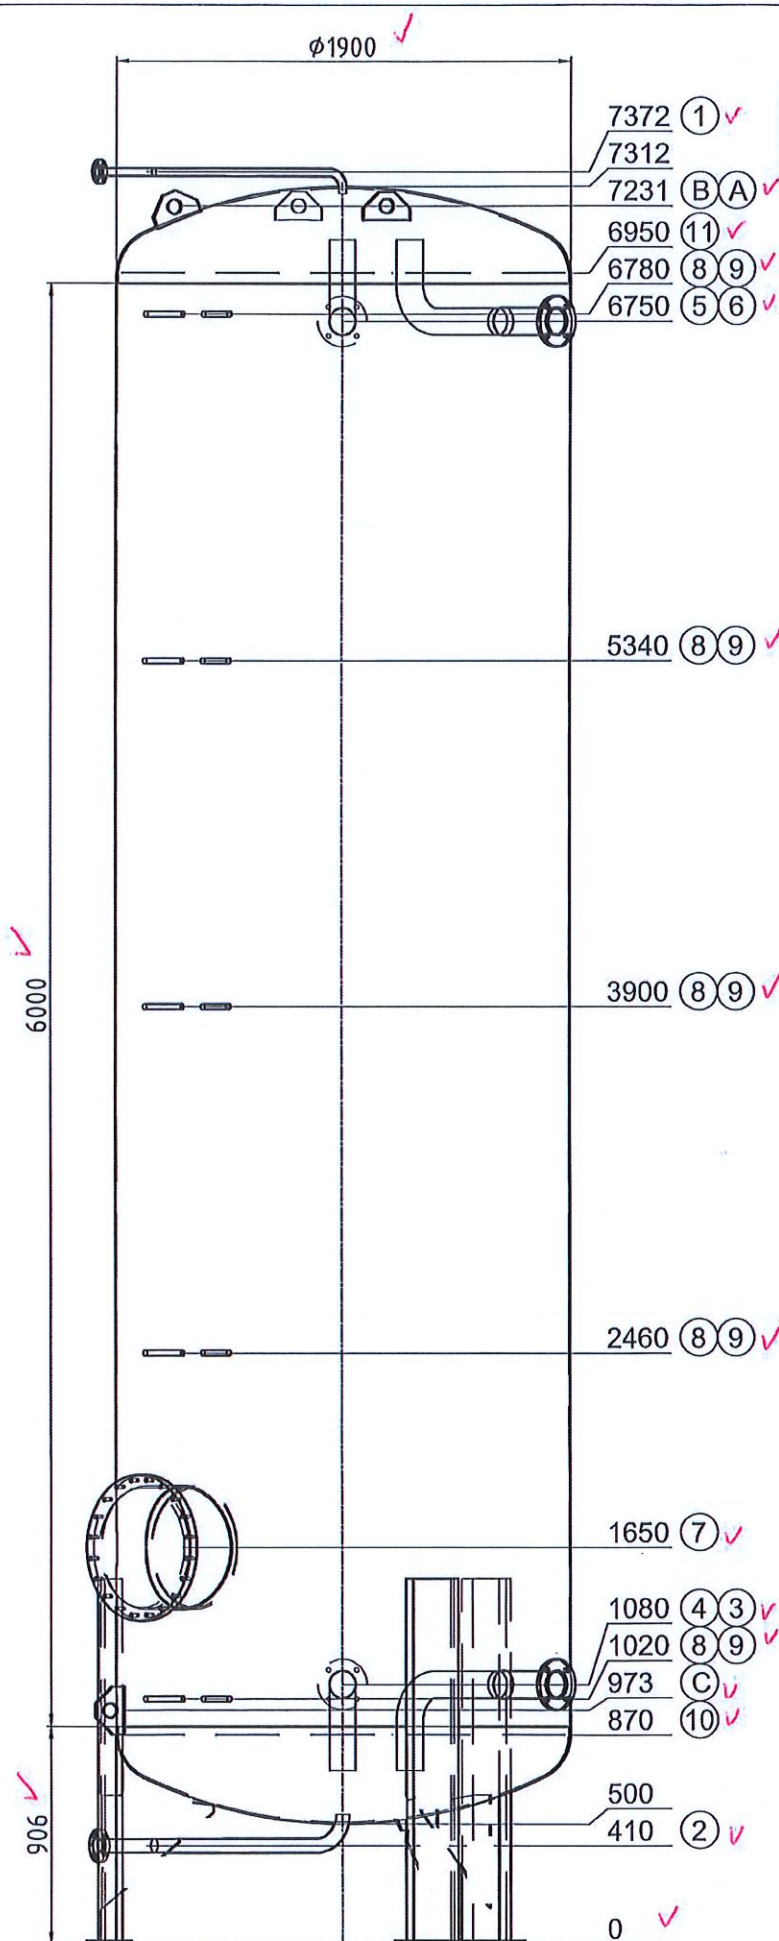

Transport couché



Pos.	Pcs	L	w°	Description
1	1	220	240	Flasque Typ01 DN25 PN6 avec tube coudé Entlüftung
2	1	220	240	Flasque Typ01 DN50 PN6 avec tube coudé Entleerung
3	1	300	45	Flasque Typ01 DN100 PN6 avec tube coudé
4	1	220	180	Flasque Typ01 DN100 PN6 avec tube coudé
5	1	300	180	Flasque Typ01 DN100 PN6 avec tube coudé
6	1	300	45	Flasque Typ01 DN100 PN6 avec tube coudé
7	1	220	315	Trou d'homme NW500 PN6
8	5	220	225	raccord 1/2" Fühler
9	5	220	240	raccord 1/2" Thermometer
10	1	0	-	tôle perforée à 50%
11	1	0	-	tôle perforée à 50%
A	2	--	195	(EN) Lifting lug en haut
B	1	--	285	(EN) Lifting lug en haut
C	1	120	195	(EN) Lifting lug latéralement

W° = 210 x

W° = 210 x

L = 300 x

W° = 240

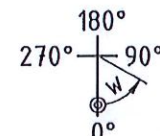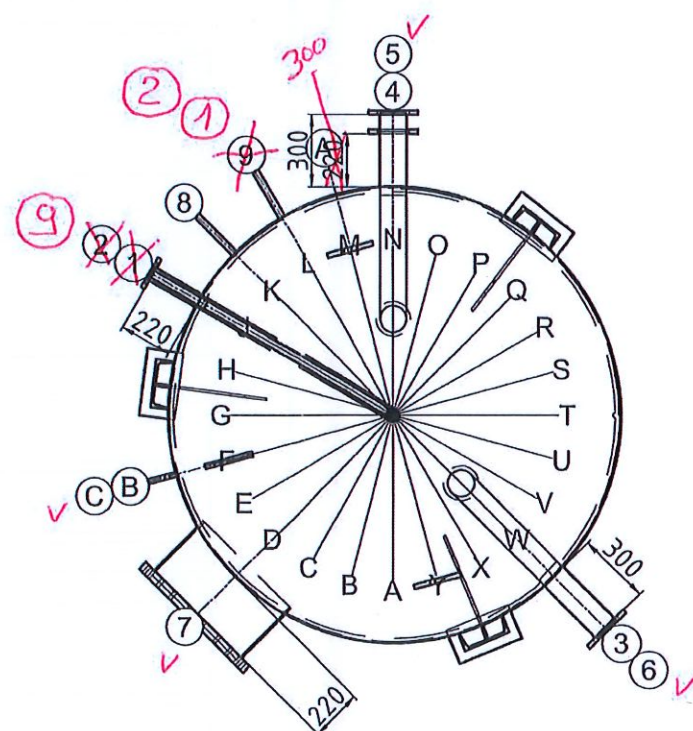

ok for production

Date Signature



N° dessin: 51423/4

Com.: KST300 121864 Lucens

N° d'ordre: 51423

Qtte: 1

Description: Accumulateur Thermique

Précise: --

Contenu: 18359 Liter
Matériel: S235JR
Poids: 2128 kg
Température de service: -10° bis 109°C
Pression de service/d'essai: 0.6 / 0.9 MPa
Surface extérieur: apprêté
Surface intérieur: brut
épaisseur du bas / de la gaine: 8/5
Hauteur de basculement: 7351 mm
En conformité avec DGRL 2014/68/EU Art. 4 paragraphe 3.

Isolation: réalisé sur chantier (ép. 200 mm)

Vu, avec remarques.

WSP Ingénieurs-Conseils SA
Avenue de Cour 61
Case Postale 741
CH-1001 Lausanne
T +41 58 424 11 11
lausanne@wsp.com

12/09/2022

Lochblech 50%

Achtung! Ispag montiert die Tauchhülse mit Ø16mm

créateur/date: egl / 22.09.2025