




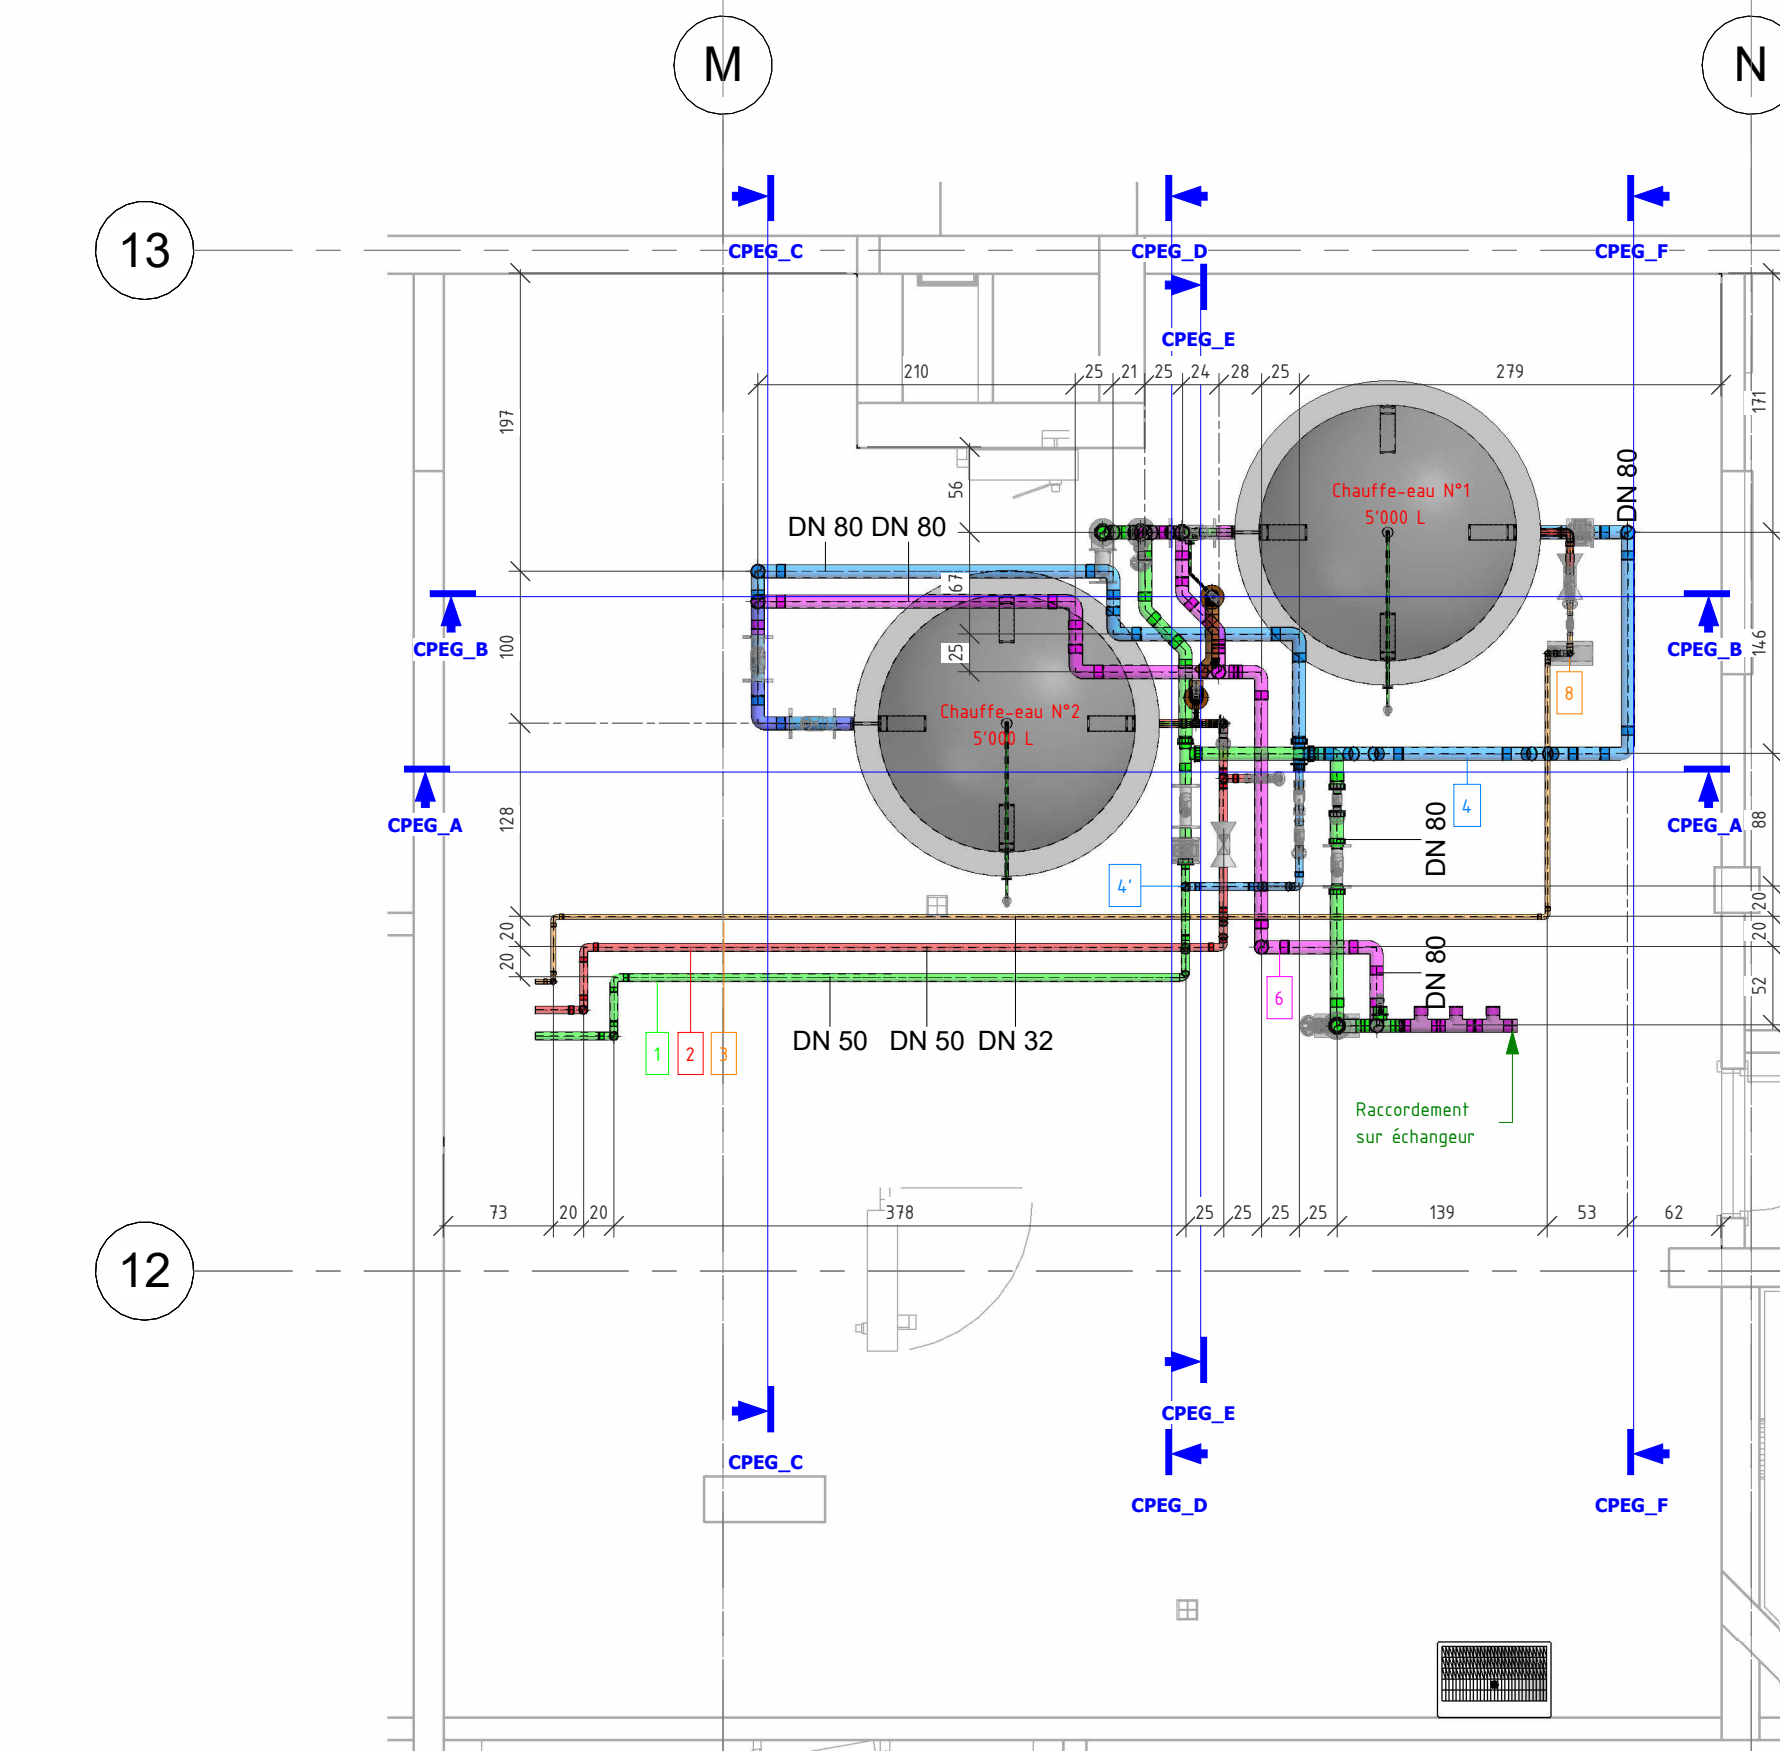

1 LIV_SAN_TS_SS1_ZSS1_RSX_20_CPEG
1 : 50

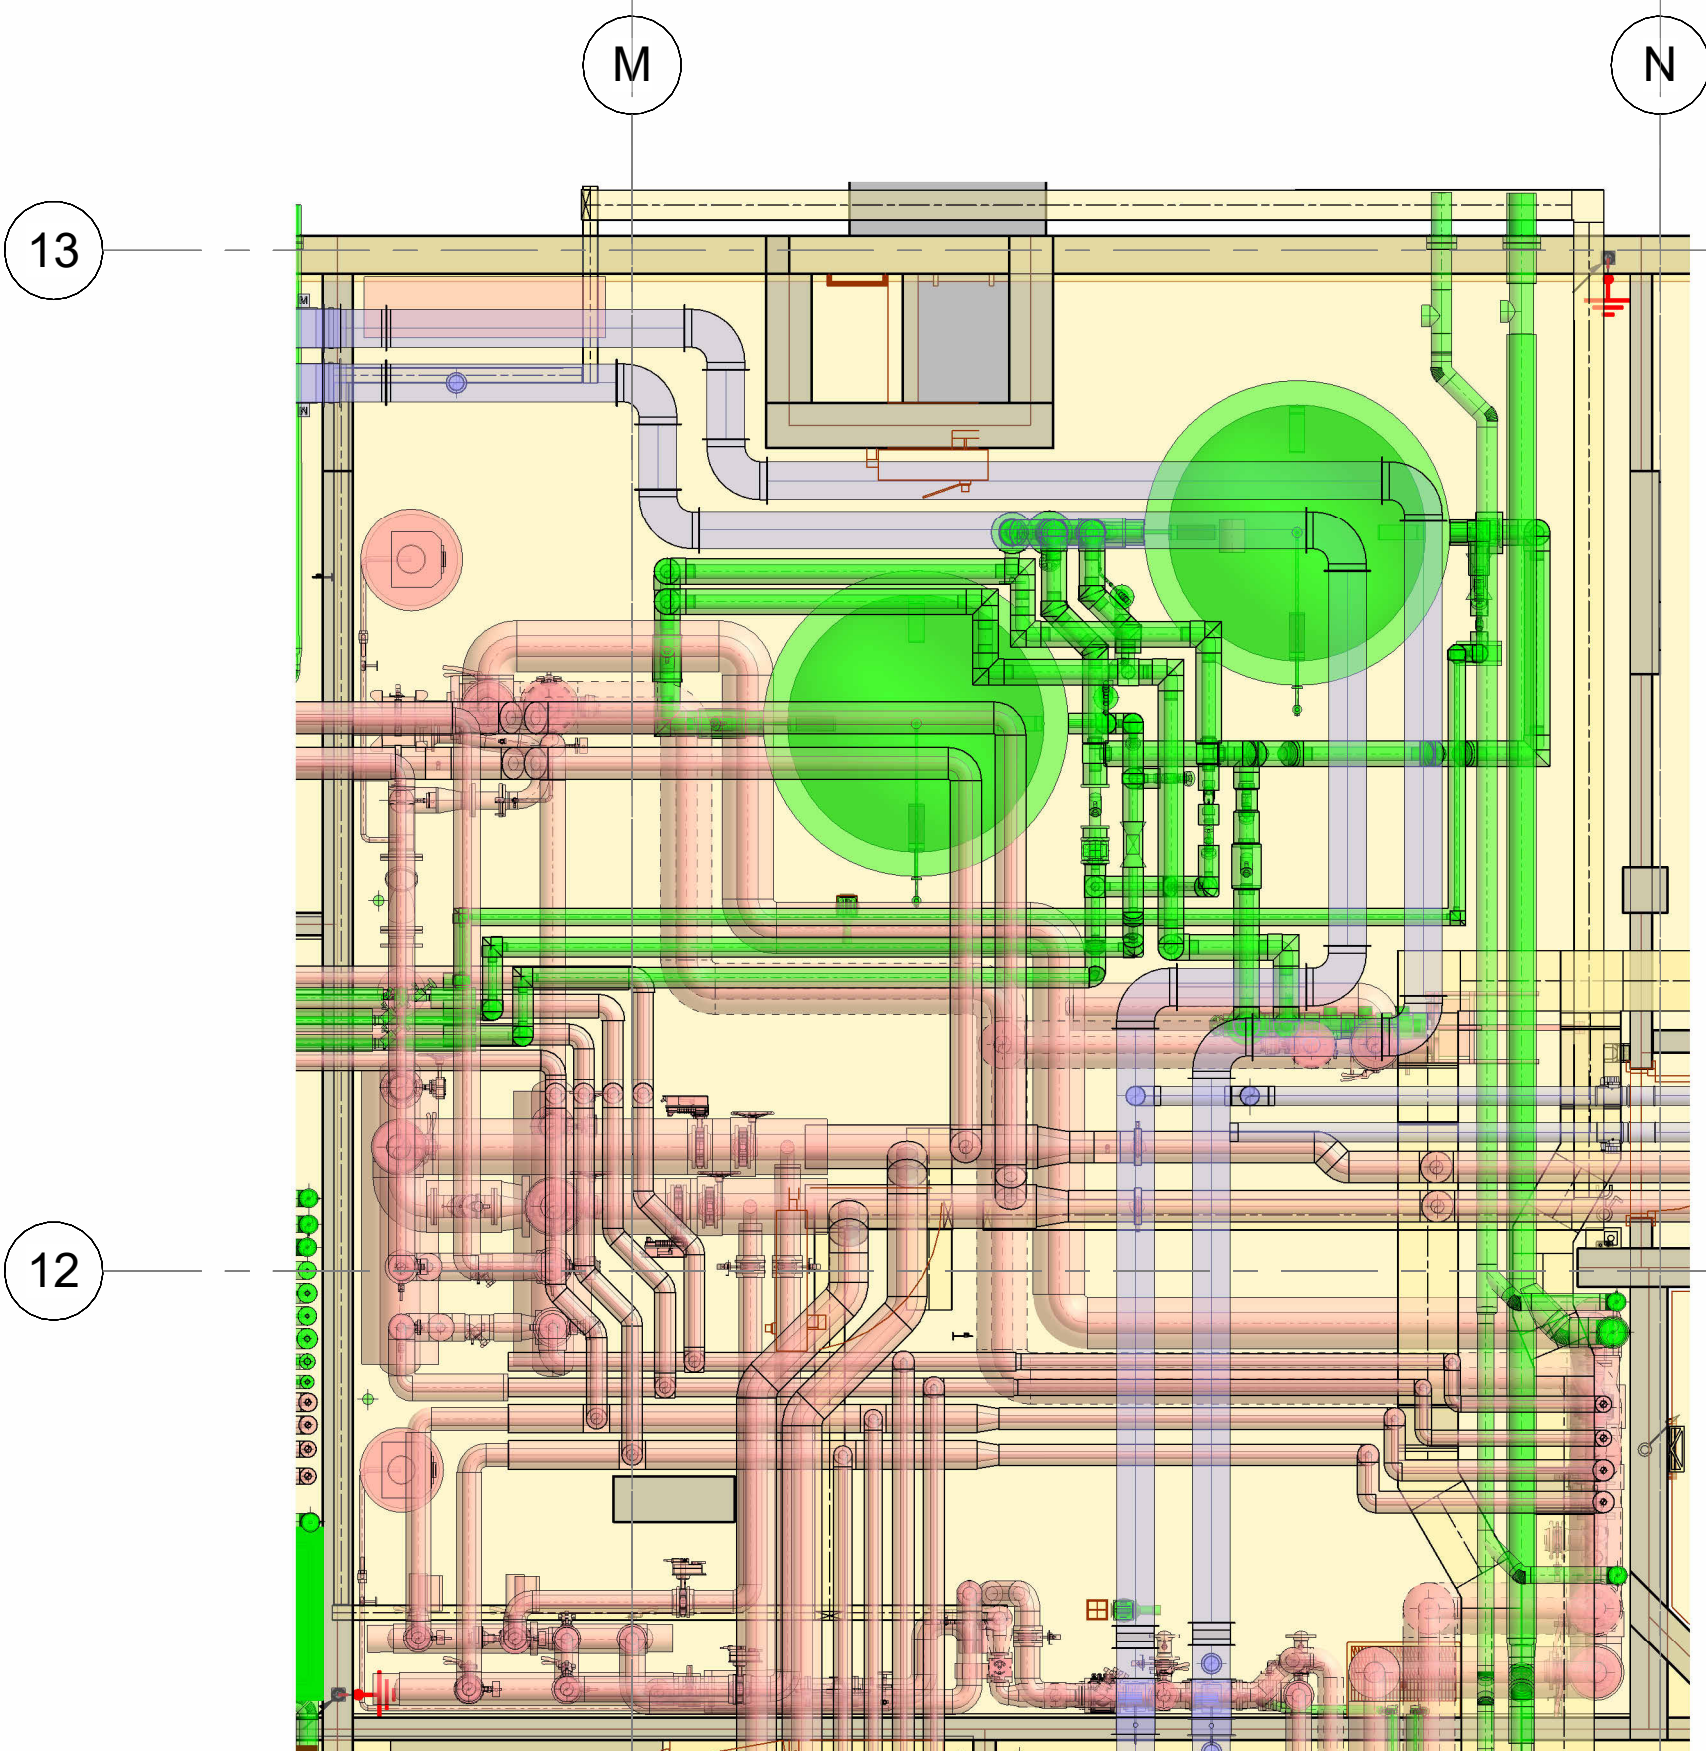

10 LIV_SAN_TS_SS1_ZSS1_RSX_20_CPEG_Coordination
1 : 50

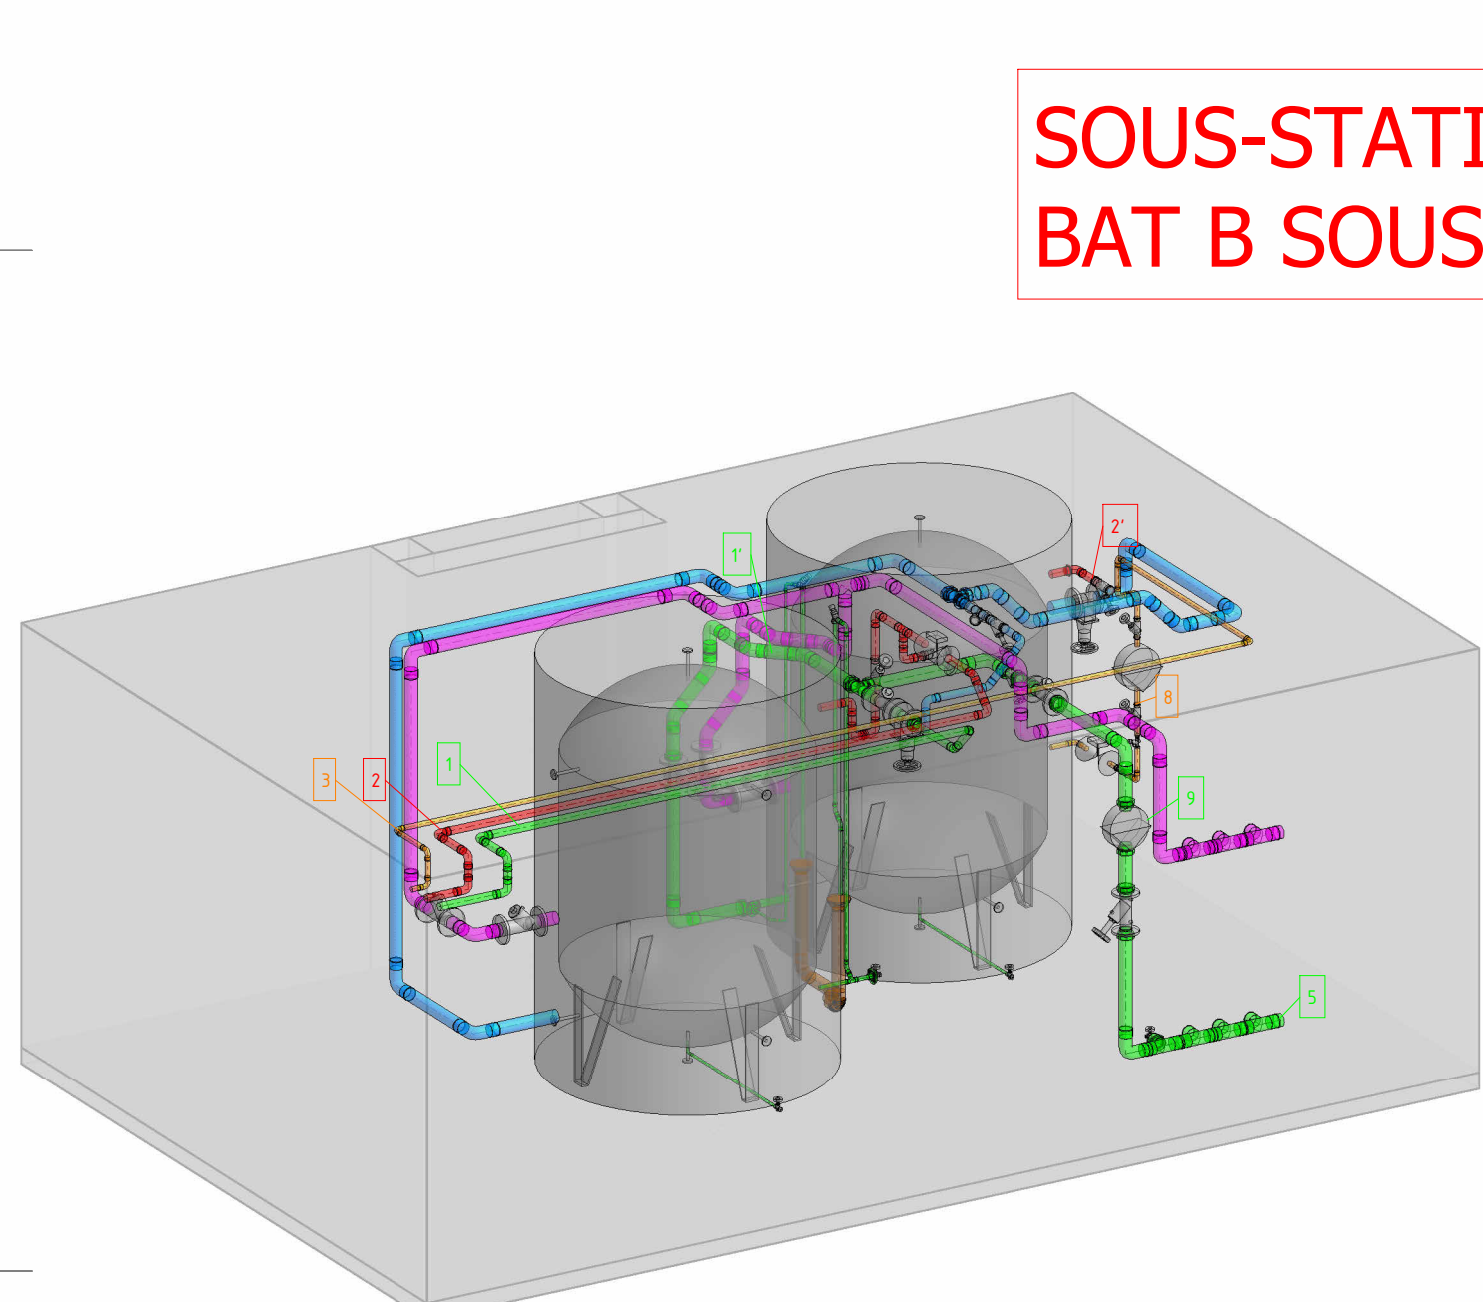

8 Bât. B N91_CPEG vue de gauche

SOUS-STATION CPEG
BAT B SOUS-SOL

AMSTEIN+WALTHERT

RESEAUX

Eau Froide Haute Pression (EF_HP)

Eau Froide Basse Pression (EF_BP)

Eau Froide BP Adoucie (EF_AD)

Eau Chaude (ECH)

Eau Chaude Circulation (ECC)

Gas Naturel (GN)

Eau Usée (EU)

Eau Usée Ventilation

Eau Usée Refoulement (EU_R)

Eau Usée Incorporé

Eau Usée Grasse (EU_G)

Eau Pluviale (EP)

Eau claire Refoulement (EC_R)

ISOLATIONS

RAPPEL: Epaisseurs d'isolation des conduites sanitaire

Diamètre nominal DN	Pouces	Recommandation Amstein + Walthert		Obligation (art. 1.15 al.b MOPEC)		
		Eau froide	Eau pluviale	Eau chaude		
		< 18°C	-2 à 30°C	< 100°C	Si A > 0.03 W/mK jusqu'à A ≤ 0.05 W/mK	Si A ≤ 0.03 W/mK
		Armaflex ou Equivalent	Armaflex ou Equivalent	Isolant minéral ou végétal		
10-15	3/4" - 1/2"	30mm	17mm*	30mm	40mm	30mm
20-32	3/4" - 1/4"	30mm	17mm*	40mm	50mm	40mm
40-50	1 1/2" - 2"	30mm	17mm*	50mm	60mm	50mm
65-80	2 1/2" - 3"	30mm	17mm*	60mm	80mm	60mm
100-125	4" - 5"	30mm	17mm*	80mm	100mm	80mm
150	6"	50mm	17mm*	80mm	100mm	80mm
175-200	7" - 8"	50mm	17mm*	80mm	120mm	80mm

* Une épaisseur supplémentaire sera calculée selon humidité et les pièces se référer selon précaution du fabricant (Par ex. Gebert - Brochure de compétence - Protection contre le bruit et l'incendie)

COTATIONS

Cote : R= -XXX SD (en cm) Radier/fil d'eau depuis sous face dalle brute

Cote : Axe= -XXX SD (en cm) hauteur a l'axe depuis sous face dalle brute

Cote : R= +XXX FSS (en cm) Radier/fil d'eau depuis sol fini

Cote : Axe= +XXX FSS(en cm) hauteur a l'axe depuis sol fini

DN 32 Ø 35 DN 125 Ø 135 DN XX : Diametre Nominal Ø XX : Diametre Exterieur

Cote d'inclinaison (pente en %) X.X%

Etiquette colonne EU

Etiquette colonne Alim

Etiquette colonne EP

Cadre pour vue 3D

ACCESSOIRES

Vanne d'arrêt oblique

Vanne de réglage

Compteur d'eau

Robinet d'arrosage hors gel


Manchon de passage de mur

REMARQUE :


LES ENTREPRENEURS SONT TENUS DE VERIFIER LES COTES ET ALTITUDES SUR PLACE AVANT L'EXECUTION ET DE SIGNALER LES ERREURS EVENTUELLES A L'INGENIEUR.

LES COTES MENTIONNEES SUR CE PLAN SONT EN CM ET INDICATIVES.


ELLES DOIVENT ETRE CONTROLEES AVANT TOUTE MISE EN OEUVRE D'ELEMENTS D'EXECUTION.

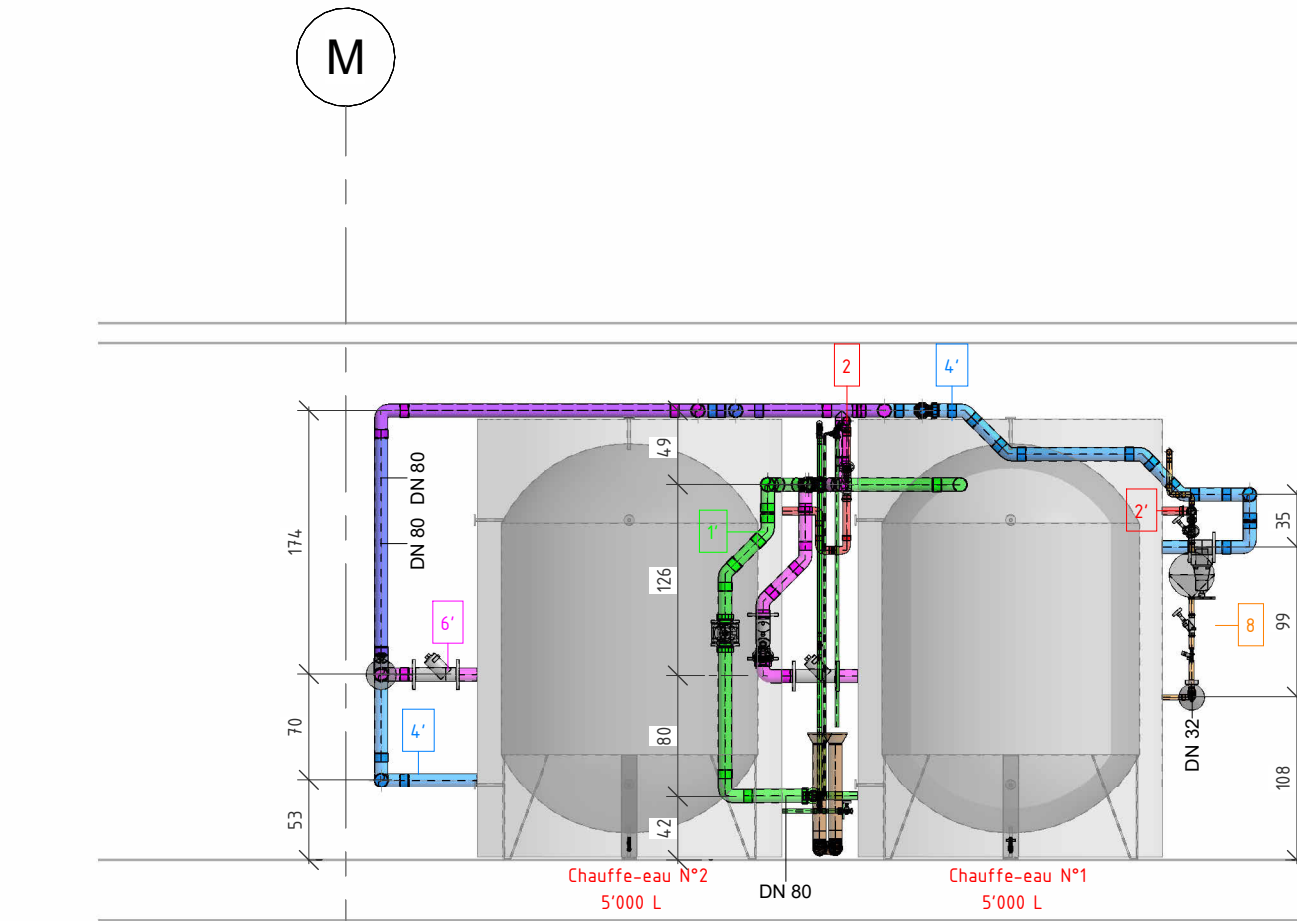


2 CPEG_A
1 : 50

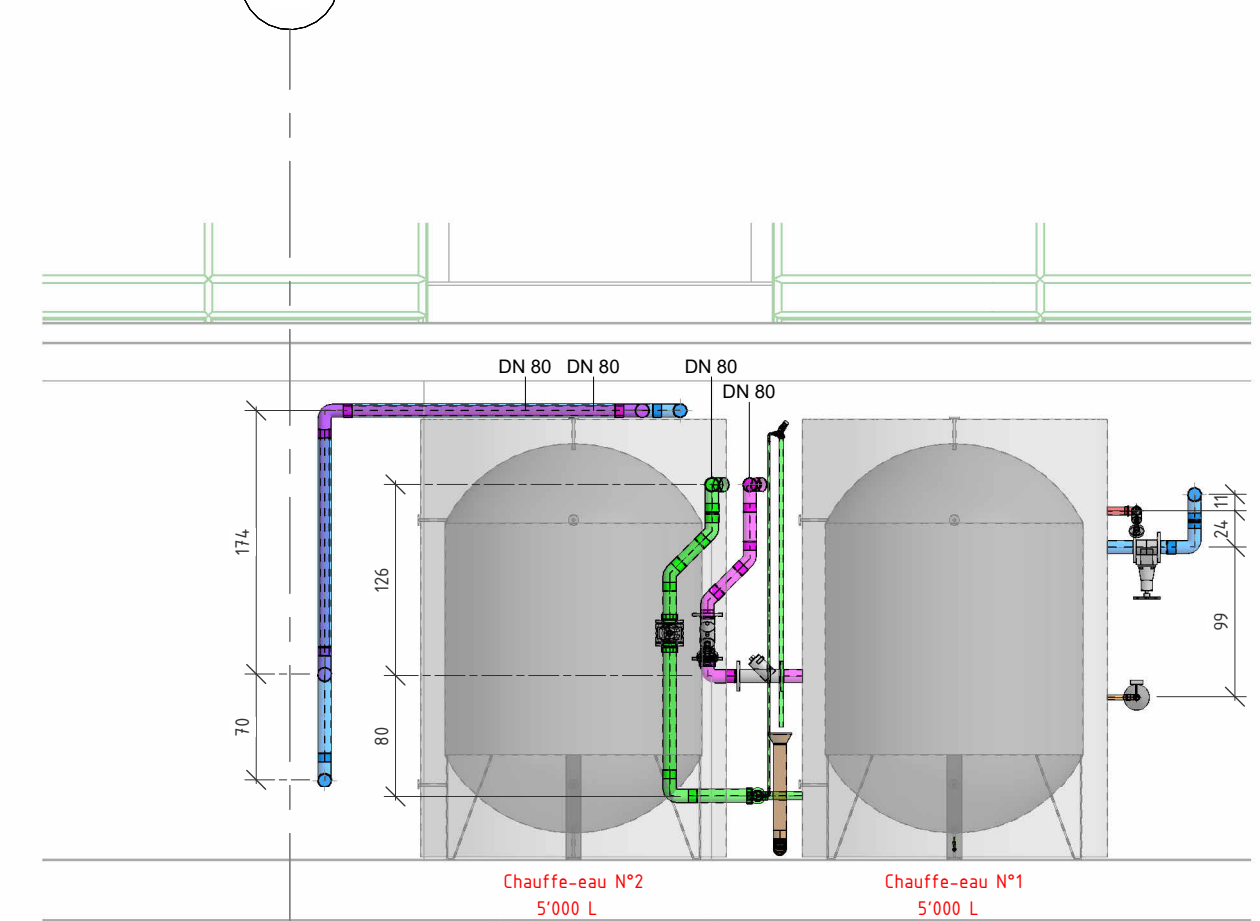


3 CPEG_B
1 : 50

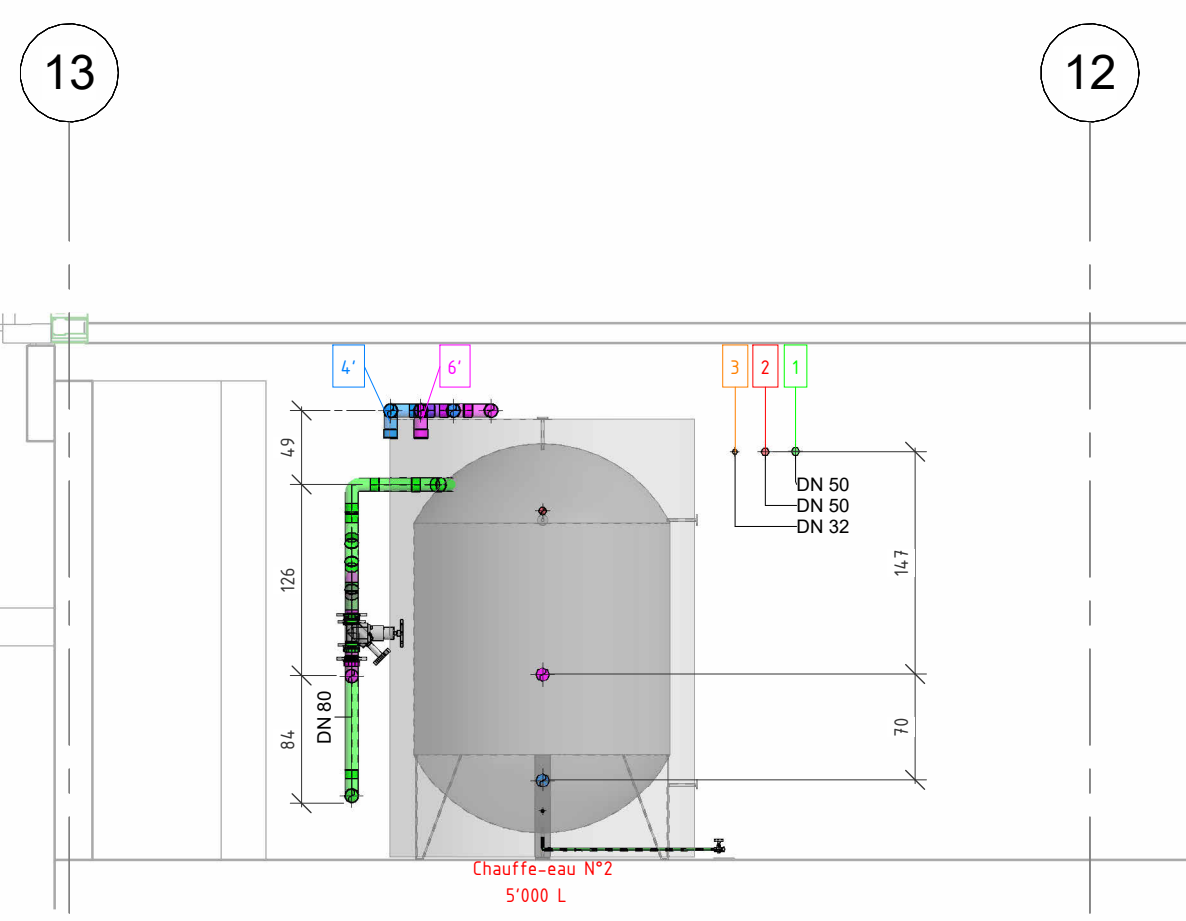


4 CPEG_C
1 : 50

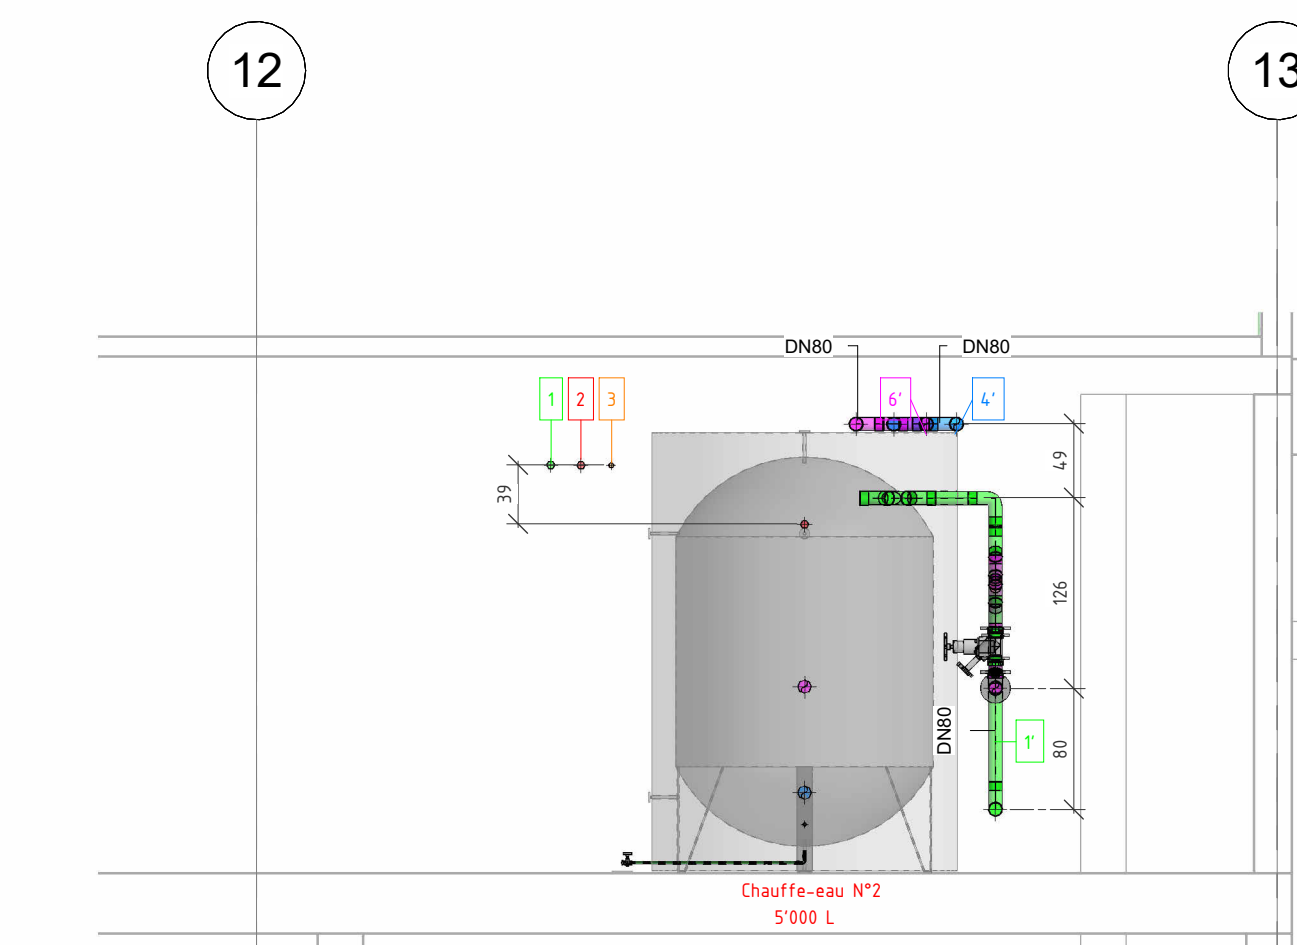

5 CPEG_D
1 : 50

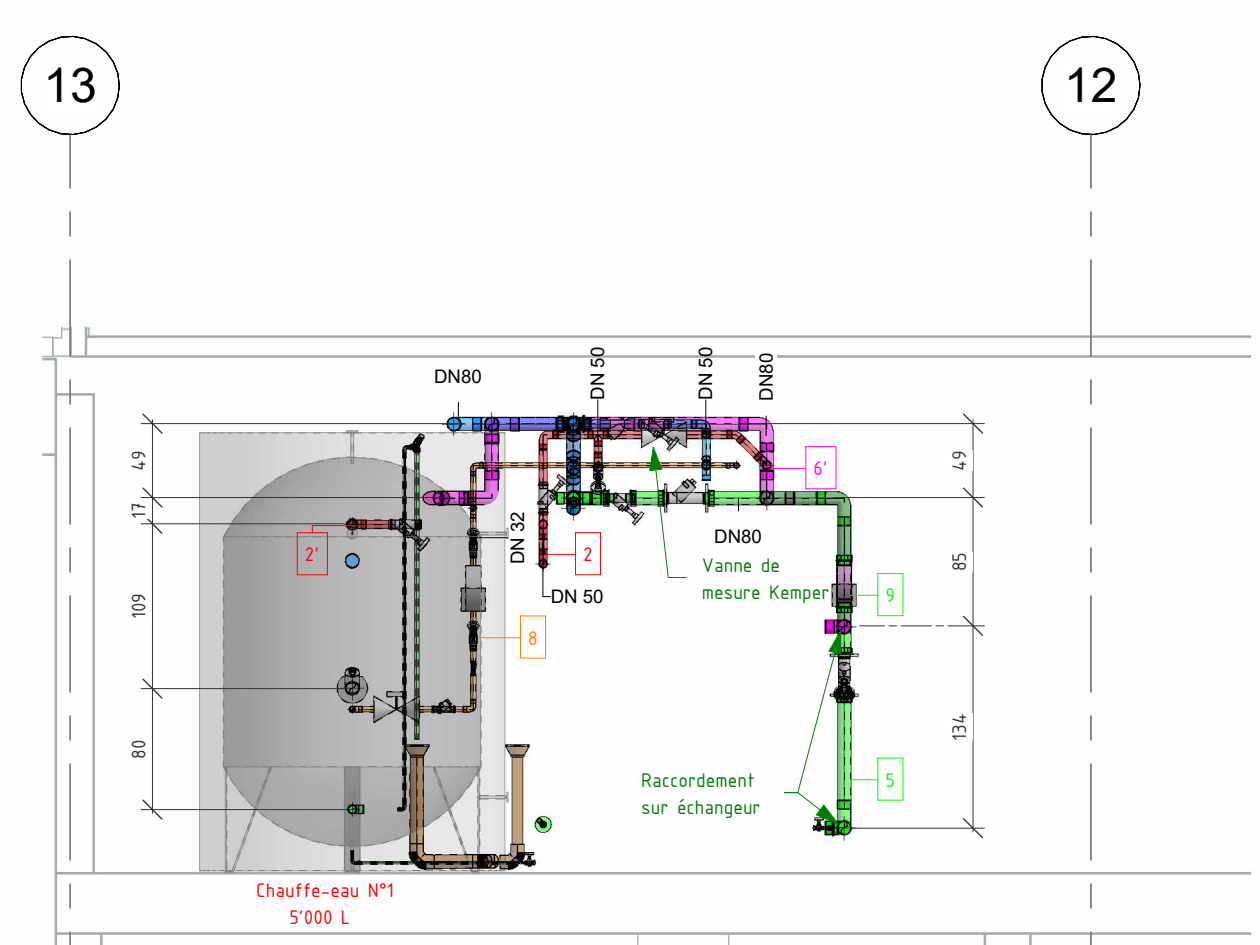

6 CPEG_E
1 : 50

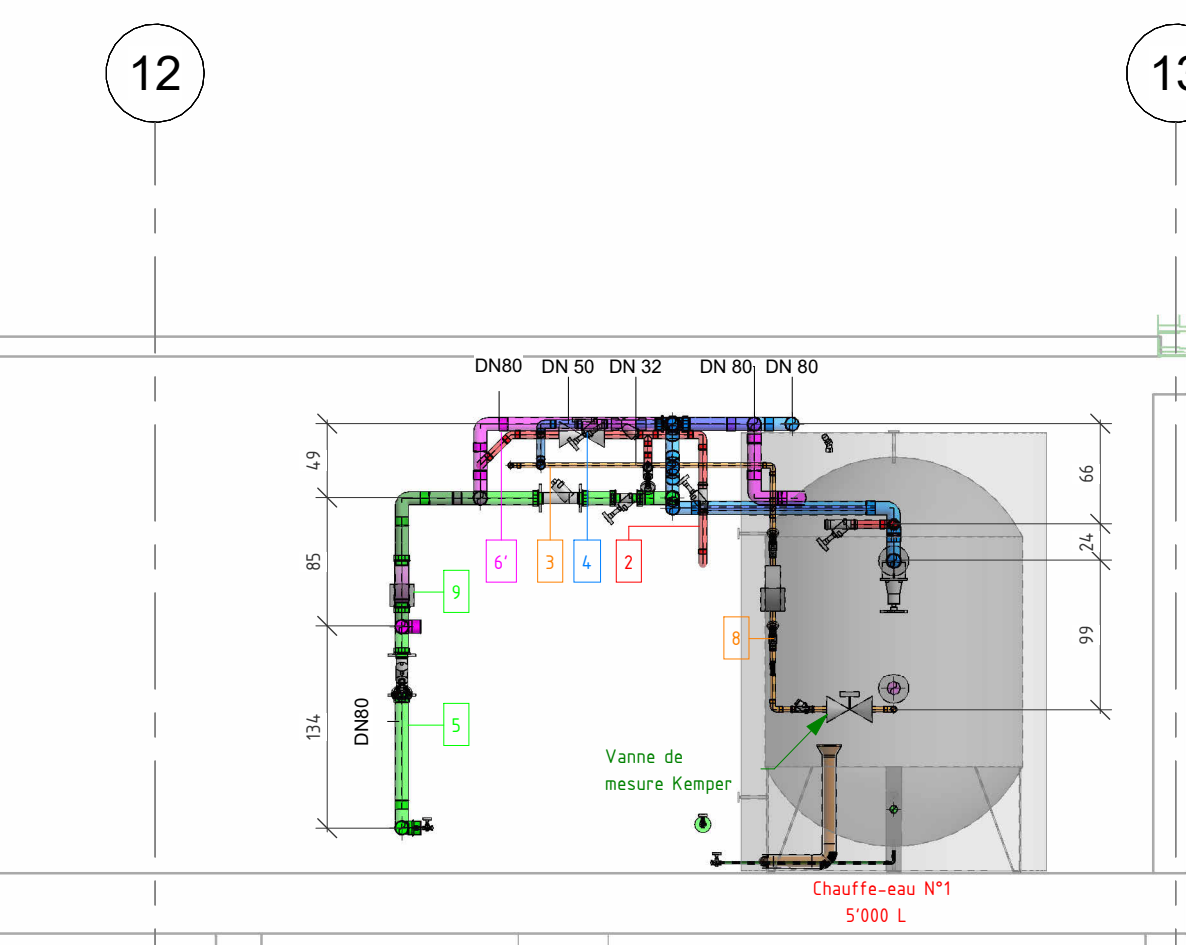

7 CPEG_F
1 : 50

- Alimentation d'eau froide basse pression ø54 mm
- Alimentation chauffe-eau BP ø88.9 mm
- Eau chaude sanitaire ø54 mm
- Attente flexibles ECS ø54 mm
- Circulation d'eau chaude ø35 mm
- Bypass ø54 mm
- Eau de brassage ø88.9 mm
- Départ de l'échangeur ø88.9 mm
- Retour de l'échangeur ø88.9 mm
- Alimentation des chauffe-eaux ø88.9 mm
- Soupape de sureté 1"
- Pompe de circulation d'eau chaude
- Pompe de charge ECS

QUAI VERNETS 1227 Genève

Investisseurs

CIEPP

Rue de Saint-Jean 67
1211 Genève
+41 22 338 11 11
contact@cpeg.ch

CPEG

Boulevard de Saint-Gervais 35
1203 Genève
+41 22 338 11 11
contact@cpeg.ch

FVOLS

Avenue de la Forêt 17
1202 Genève
+41 22 321 72 48
info@fvols.ch

La Mobilière

Bundsgasse 35
3001 Berne
+41 31 388 61 11

schg

Cité Vindictive 1
1203 Genève
+41 22 344 52 40
schg@schg.ch

Architectes

Consortium JSAA LRS Architectes Associés

Rue des Vieux-Généralistes 10
1211 Genève
+41 22 800 81 20
info@jsaa.ch

Piliet SA

Chemin de Paris 5
1223 Bernex
+41 22 800 81 20
info@piliet.ch

Pilote

Chemin de Paris 5
1223 Bernex
+41 22 800 81 20
info@pilote.ch

Entreprise Isolat

Losinger Marazzi SA
1228 Plan-les-Ouates
+41 58 456 75 00
genève@losinger-marazzi.ch

Ingénieur Civil

Parrenet et Milliet

Rue Jacques-Croisset 21
1207 Genève
+41 22 328 48 30
info@pm.ch

Architecte Acousticien

Architecture et Acoustique SA

Quai Ernest Ansermet 62
1203 Genève
+41 22 309 83 66
info@acoustique.ch

Architecte Acousticien

Architecture et Acoustique SA

Quai Ernest Ansermet 62
1203 Genève
+41 22 309 83 66
info@acoustique.ch

Ingénieur Protection Incendie

Adexia SA

Rue des Jeunes 105A
1212 Grand-Lancy, Genève
+41 79 888 89 78
info@adexia.ch

Ingénieur environnement

CSD Ingénieurs SA

Avenue Industrielle 12
1227 Carouge
+41 22 388 89 00
genève@csd.ch

Geotechnicien

Karakas & François SA

Chemin des Pâtres 10
1213 Plan-Lancy
+41 22 301 52 61
genève@kfsa.ch

Haller Wasser + partner SA

Rue Blaugne 10
1227 Carouge
+41 22 566 11 01
info@haller-wasser.ch

PHASE SIA 41 - SOUMISSION

ILOT B

Plan de Réseaux Sanitaires - SOUS STATION CPEG

QVB CP DSG SIG SAN PLA SS1 320 A

Rev.

Date

Description des modifications

Dessiné par :

Vérifié par :

A

02.04.2025

Première diffusion

BORS

SOKO

DO N° 111 309

DO N° 111 310

