




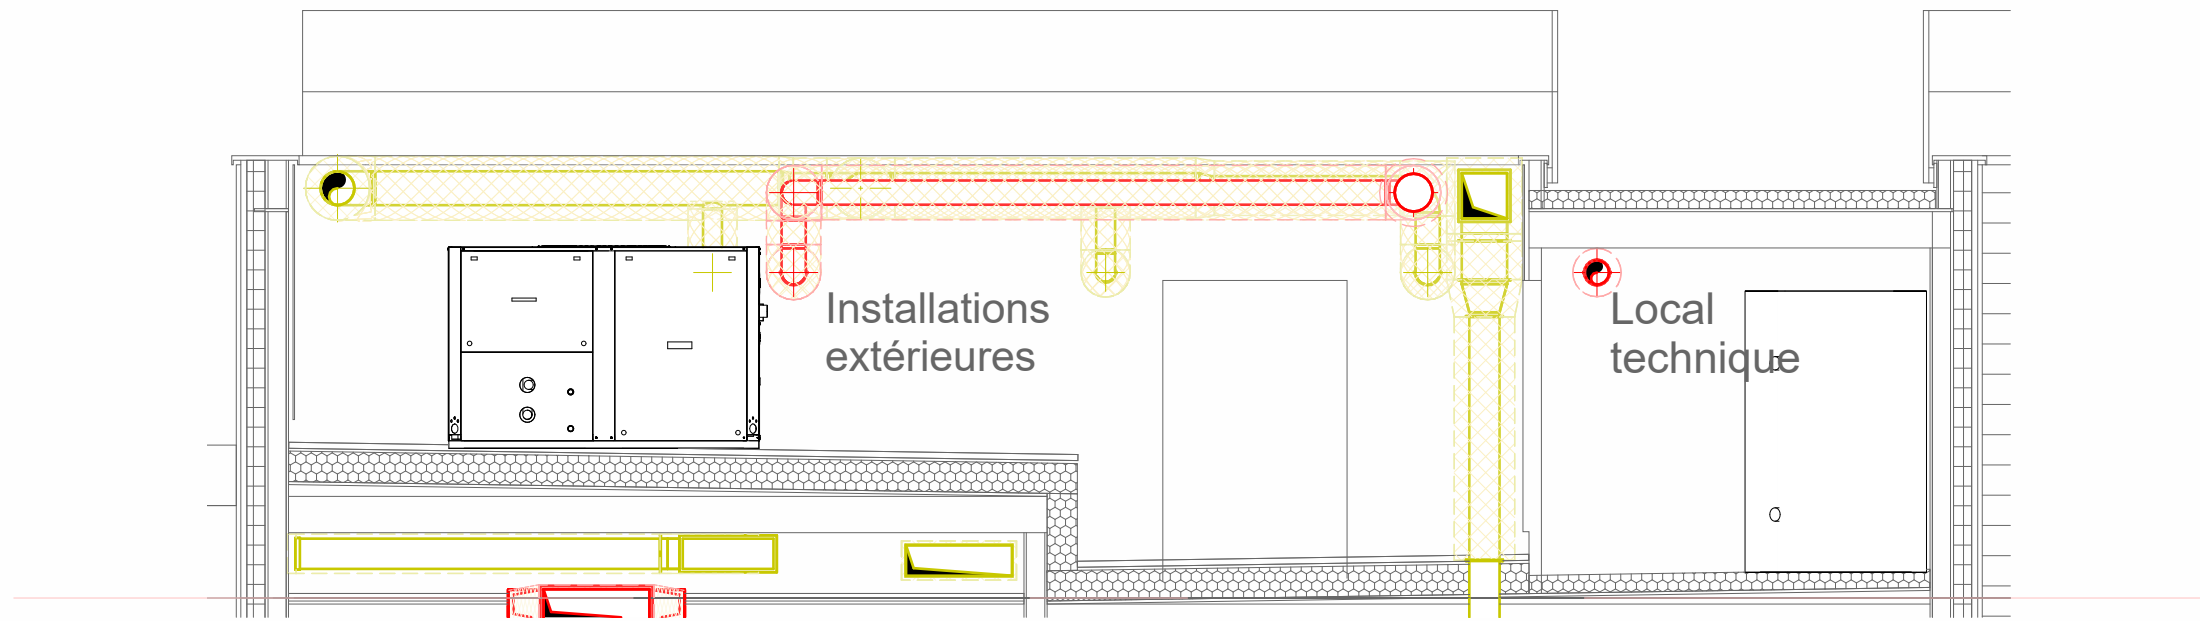


② Coupe PAC
1 : 50

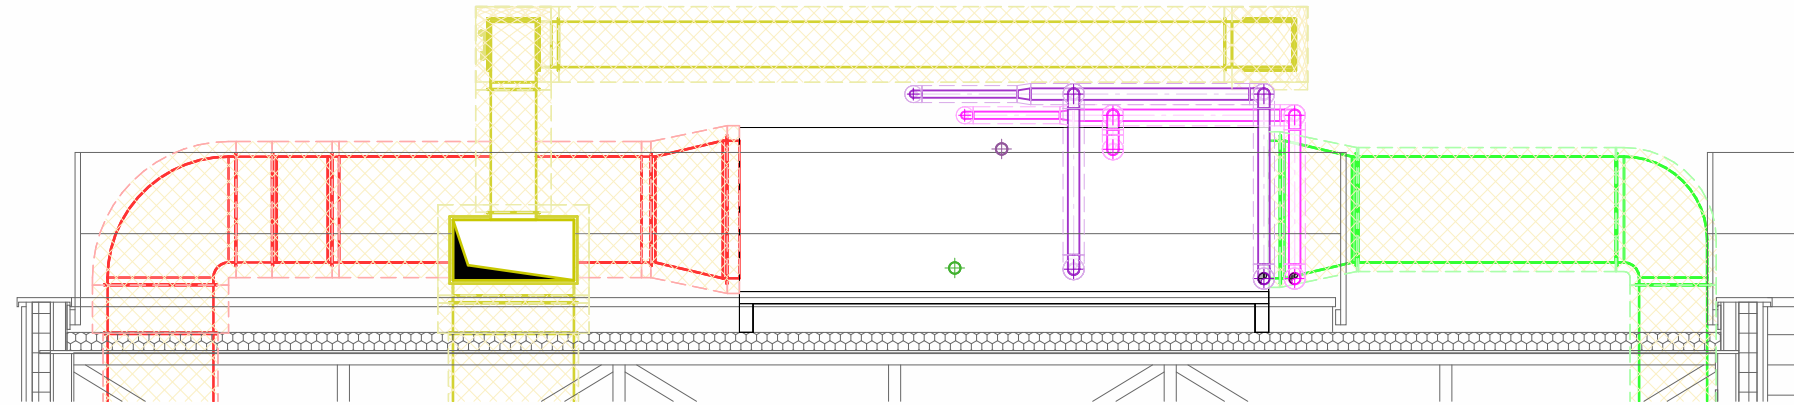


④ Coupe Monobloc Pulsion Cuisine
1 : 50

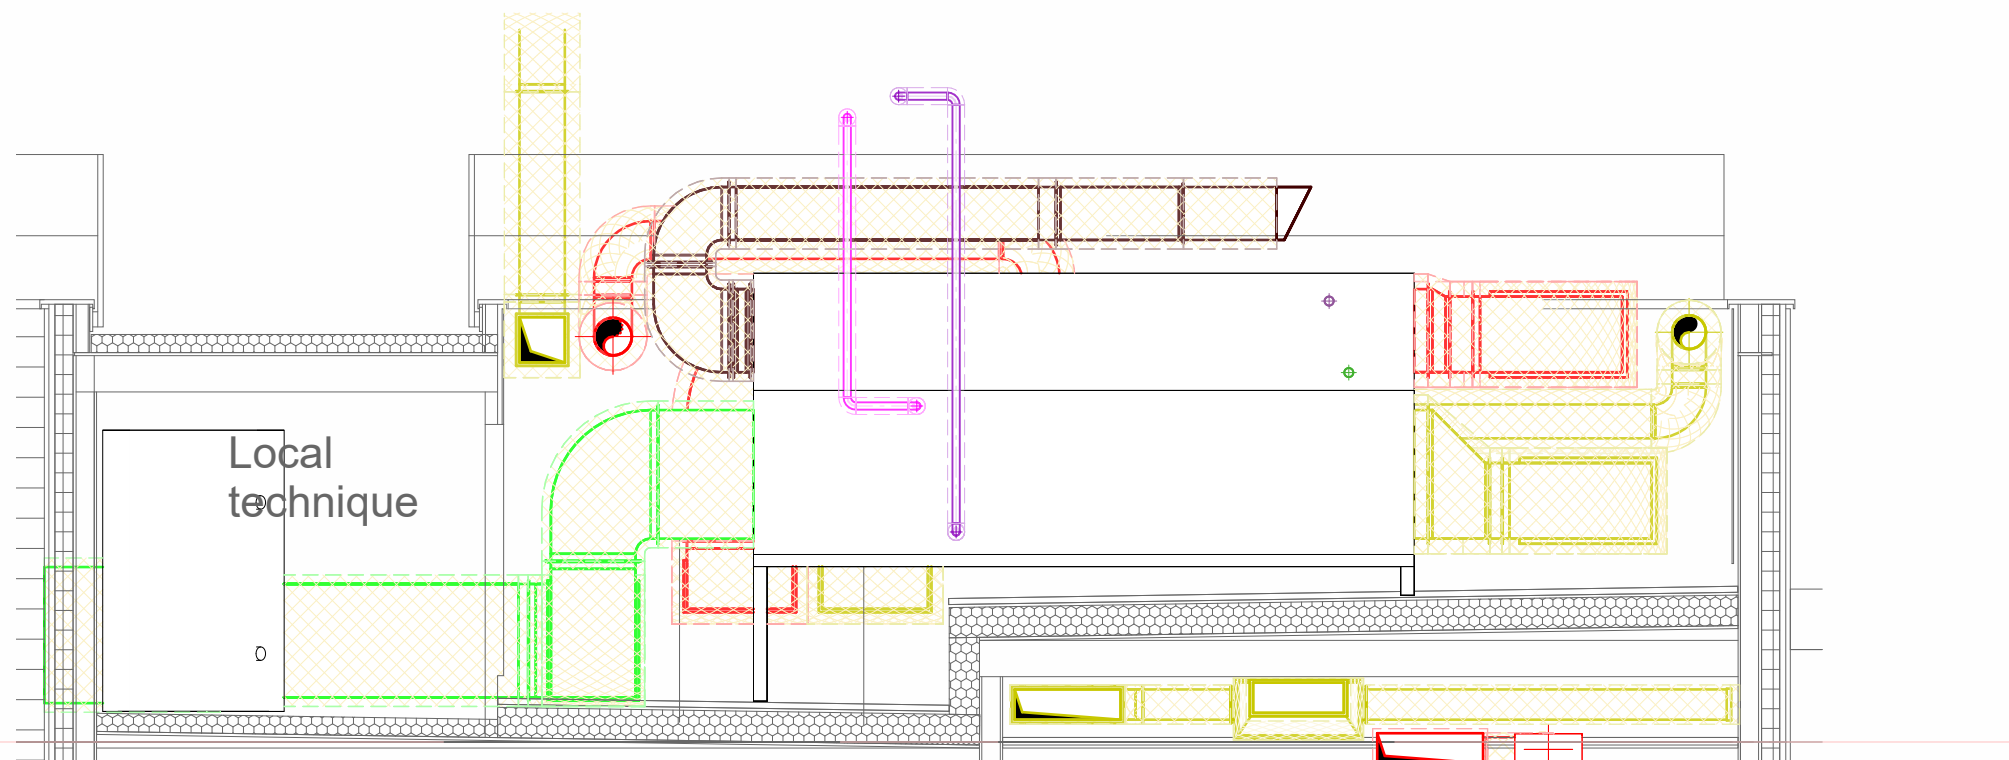

③ Coupe Monobloc Restaurant
1 : 50

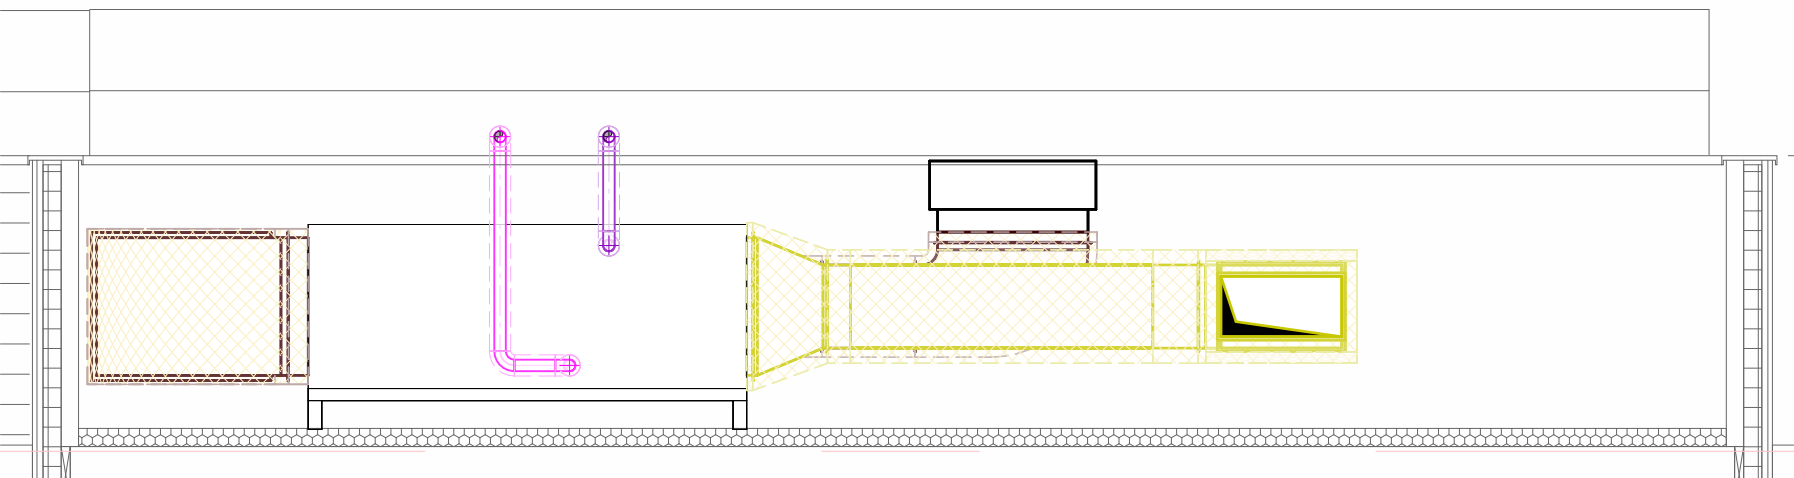

⑤ Coupe Monobloc Reprise Cuisine
1 : 50

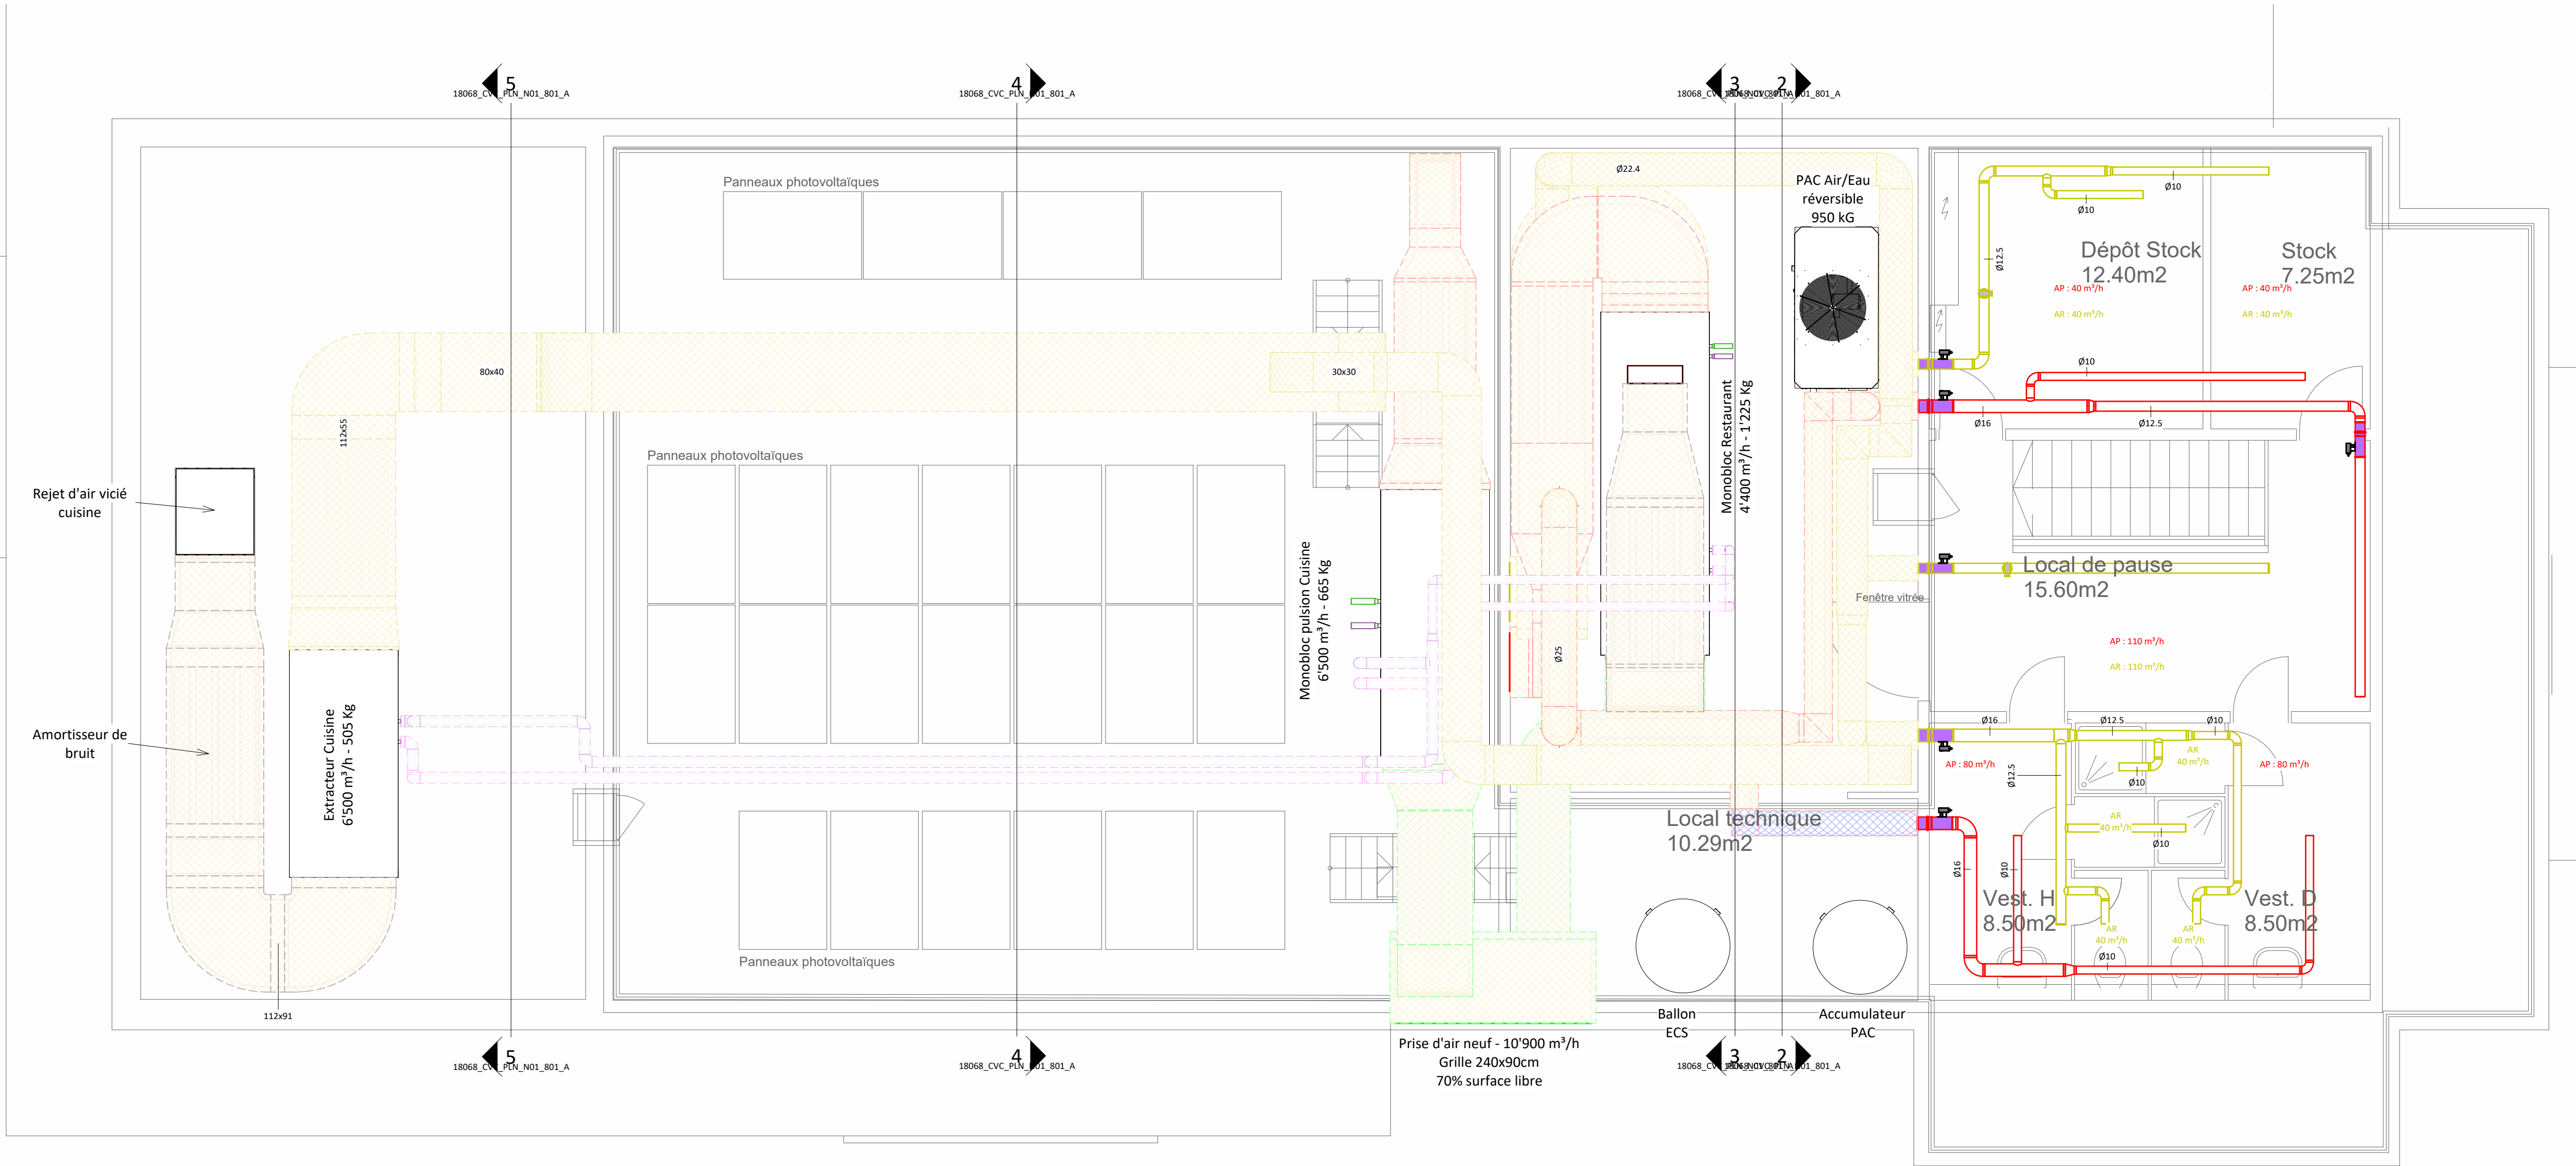

① Etage 1_CVC Soumission
1 : 50

VEN-ANF

Air neuf

VEN-REP

Air Repris

VEN-FOU

Air fourni traité

VEN-RJT

Air extrait (rejeté)

Amortisseurs acoustique :

Quadratique

Circulaire

Clapets coupe-feu :

Quadratique

Circulaire

Isolations :

E130

E160

E190

Vitesses d'air :

Selon SIA 382/1:2014.

Dans les gaines :

•

≤ 40 m³/h

2.5 m/s

•

≤ 1 000 m³/h

3 m/s

•

≤ 2 000 m³/h

4 m/s

•

≤ 4 000 m³/h

5 m/s

•

≤ 10 000 m³/h

6 m/s

•

> 10 000 m³/h

7 m/s

Dans les appareils :

•

≤ 2 m/s (surface nette)

Remarque : les isolants doivent être conforme au concept sécurité, la loi sur l'énergie du canton et au MoPEC

INDICE	DATE	DESCRIPTION	DESSINE PAR	VERIFIE PAR
A	04.02.2028	Première diffusion	AMA	TDJ

NUMERO DE PLAN	N° MANDAT	ZONE	N° DOCUMENT	ECHELLE	FORMAT
18068-CVC-PLN-NAP-A01-801-A	18068	NAP	801	1:50	594 x 1050

McDonald's de Granges-Paccot

ETAGE

Plan technique

PLANAIR SA

Sigge local

Ingenieurs de la transition énergétique

www.planair.ch

Plan CH-1702 Grenchen / +41 26 560 70 95

VD CH-1602 Marly / +41 27 566 78 05

CH-1004

CH-2214 La Sagne (NE)

GE CH-1227 Carouge / +41 22 552 05 40

JU CH-2800 Delémont / +41 32 421 03 30

info@planair.ch

VD CH-1400 Yverdon-lès-Bains / +41 24 596 52 12

CVC

SOUMISSION