


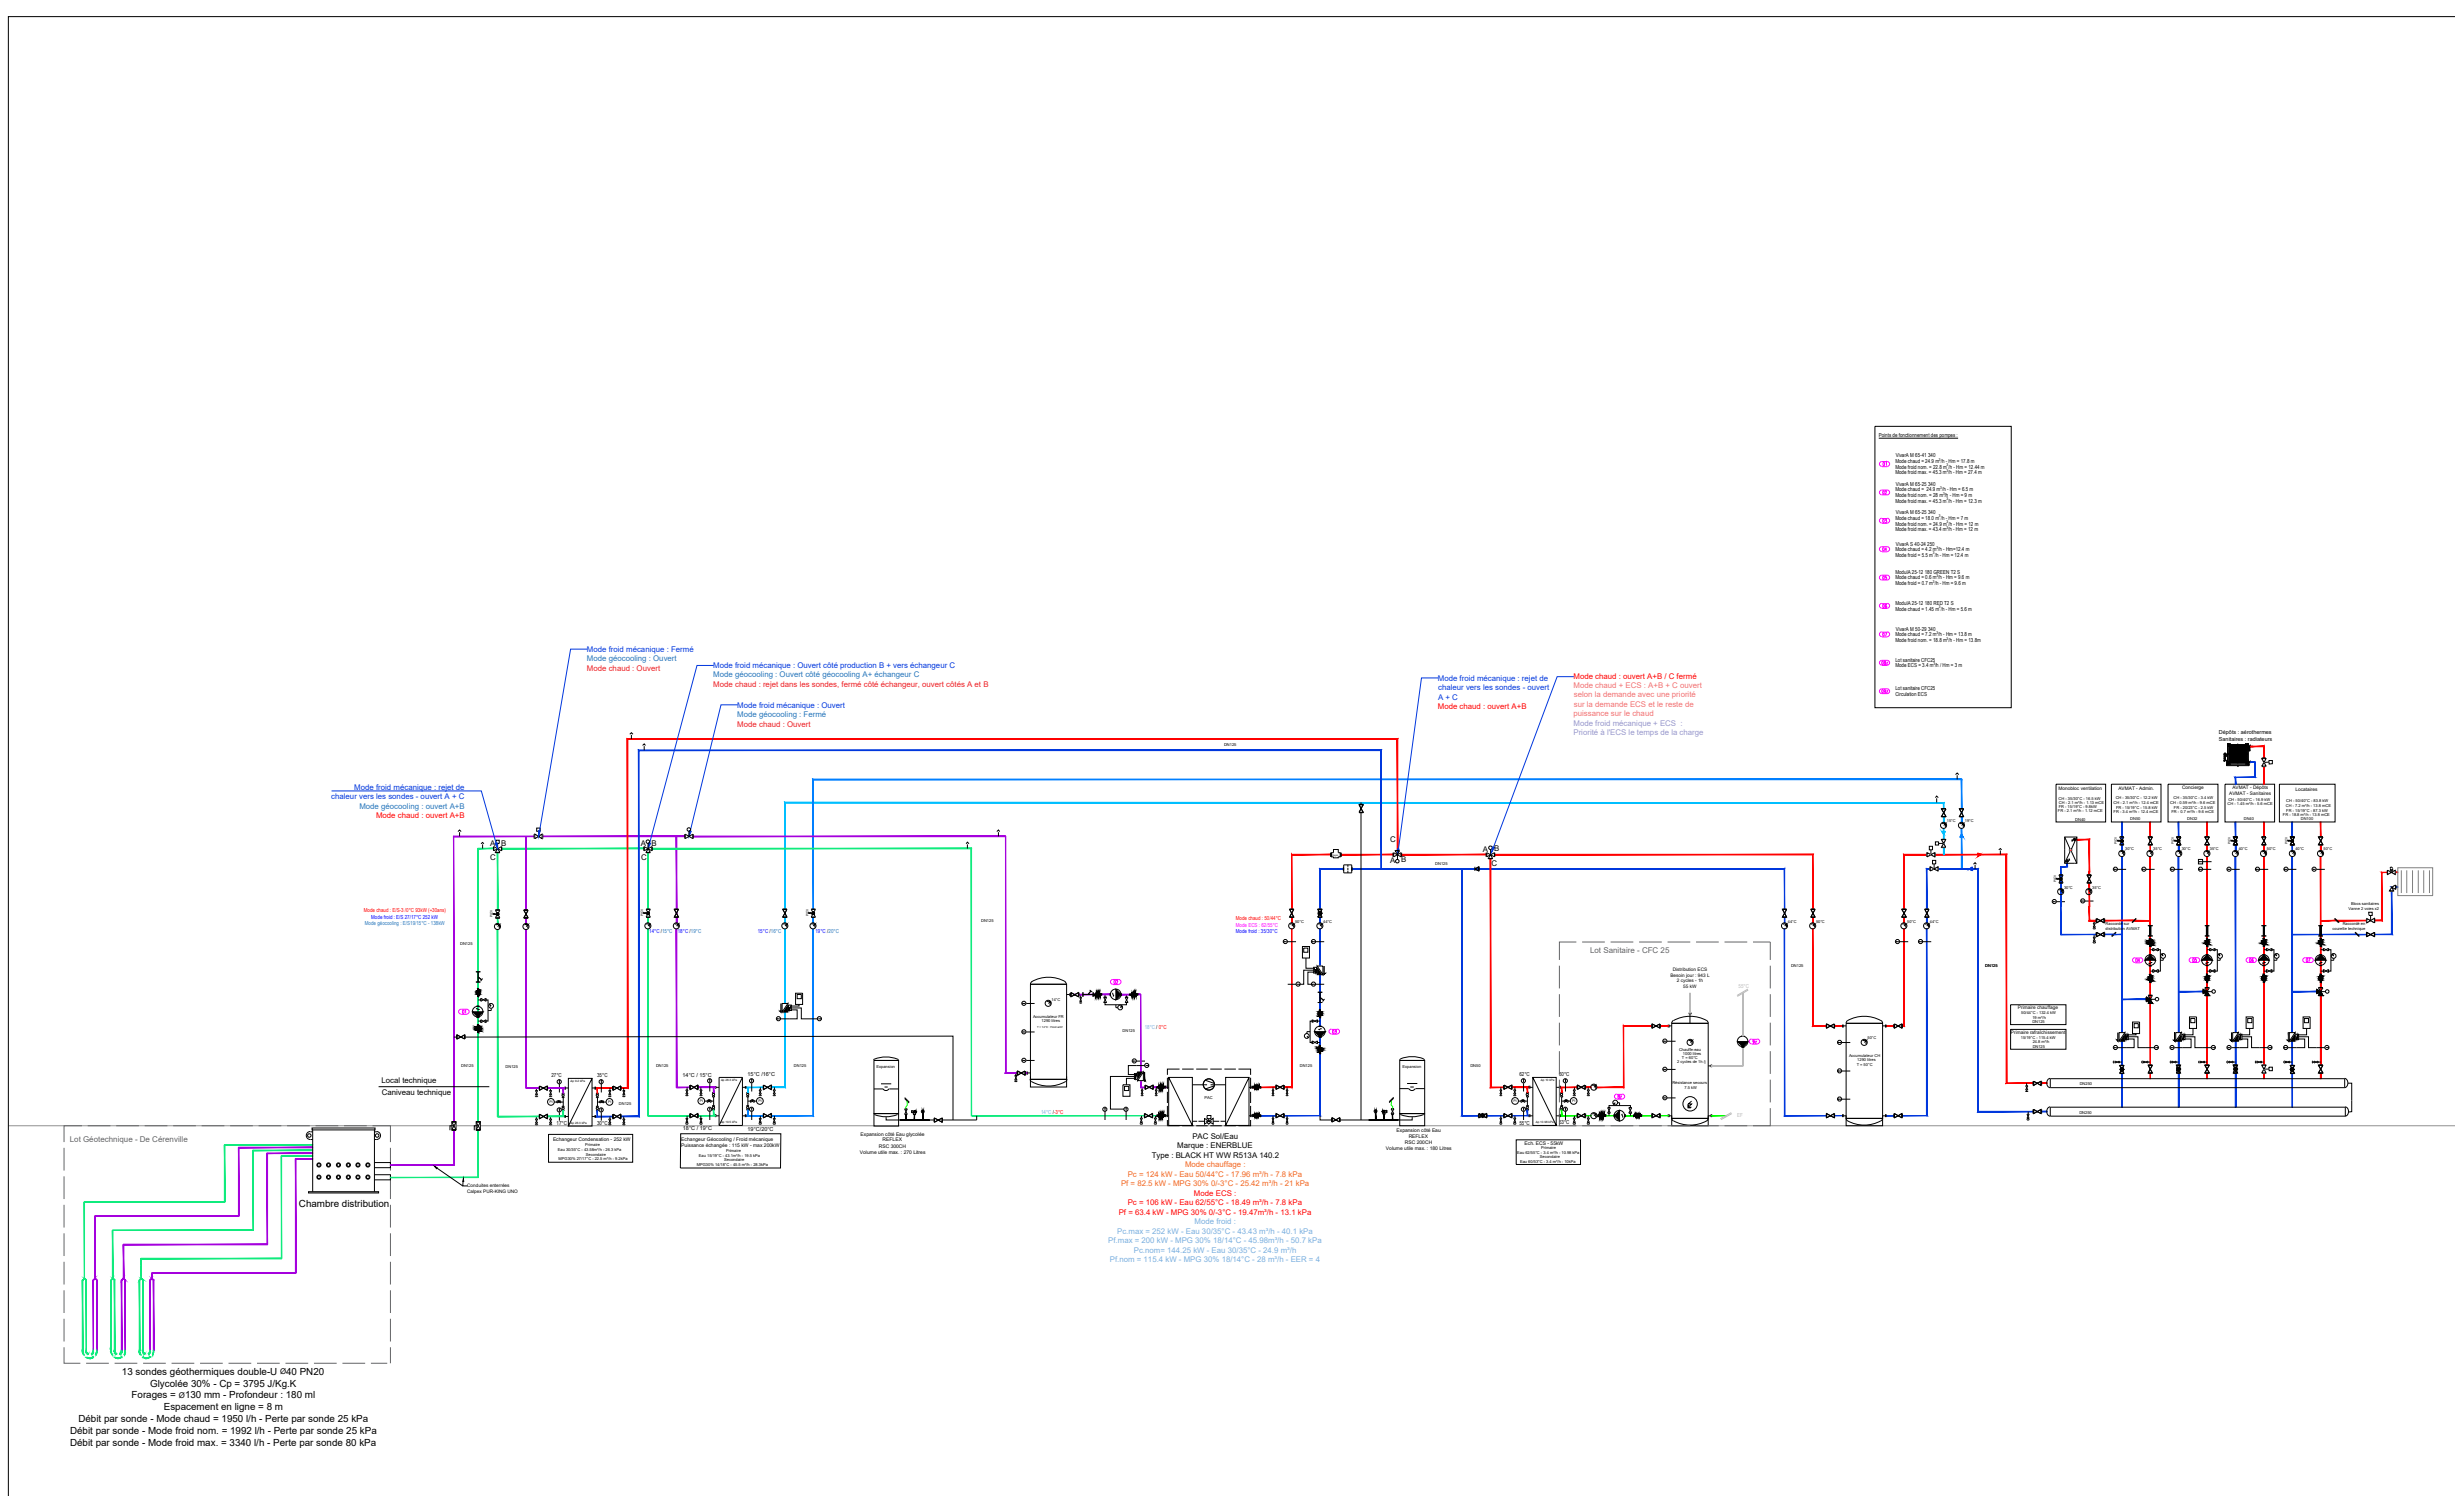

LEGENDE RESEAUX HYDRAULIQUES	
↑	Purge
↔	Vanne d'arrêt
↔	Vanne manuelle
↔	Vanne manuelle
↔	Vanne de réglage STA
↔	Vanne avec vidange
↔	Vanne à bousseau
↔	Réducteur de pression
↔	Vanne 2 voies motorisée pneumatique
↔	Vanne 2 voies motorisée progressif
↔	Vanne 2 voies motorisée tout ou rien
↔	Clapet de retenue
↔	Vanne à glosière
↔	Soupape de sécurité
↔	Vanne de régulation PICV
↔	Vanne 3 voies motorisée pneumatique
↔	Vanne 3 voies motorisée progressif
↔	Vanne 3 voies motorisée tout ou rien
↔	Vidange
↔	Séparateur de boue
↔	Pompe
↔	Pompe à débit variable
↔	Pressostat différentiel
↔	Compensateur
↔	IPC
↔	Twilock
↔	Robinet de remplissage
↔	Disjoncteur
↔	Filtre à tamis
↔	Filtre à tamis avec robinet de chasse
↔	Robinet d'arrimage
↔	Batterie monodéc
↔	Adrotherme
↔	Filtre SwissHydro
↔	Sonde de pression
↔	Sonde de débit
↔	Sonde de vitesse
↔	Sonde d'humidité
↔	Sonde de température
↔	Sonde de température (ambiance)
↔	Sonde de température avec réglage manuel (ambiance)
↔	Sonde d'humidité (ambiance)
↔	Thermostat (ambiance)
↔	Hygrostat (ambiance)
↔	Thermostat
↔	Hygrostat
↔	Danger de gel
↔	Contact fenêtre
↔	Détecteur de condensation
↔	Sonde extérieure
↔	Compteur de débit
↔	Compteur gaz
↔	Compteur d'huile
↔	Compteur d'énergie
↔	Compteur SIG
↔	Thermomètre à cadran
↔	Thermomètre à mercure / eau
↔	Horloge
↔	Manomètre
↔	Robinet de remplissage
↔	Détendeur Gaz
↔	Filtre à tamis
↔	Etiquette Données
↔	Robinet à ponteau
↔	Manomètre

LEGENDE RESEAUX HYDRAULIQUES	
CH PRIM	RESEAUX CHAUFFAGE PRIMAIRE - Aller
CH PRIM	RESEAUX CHAUFFAGE PRIMAIRE - Retour
CH 1	RESEAUX CHAUFFAGE 1 - Aller
CH 2	RESEAUX CHAUFFAGE 2 - Aller
CH 2	RESEAUX CHAUFFAGE 2 - Retour
CH RECU	RESEAUX Récupération - Aller
CH RECU	RESEAUX Récupération - Retour
GEO	RESEAUX Géothermie - Aller
GEO	RESEAUX Géothermie - Retour
FR 1	RESEAUX FROID 1 - Aller
FR 1	RESEAUX FROID 1 - Retour
CH SOLA	RESEAUX Solaire Thermique - Aller
CH SOLA	RESEAUX Solaire Thermique - Retour
	Ruban chauffants
CH existant	RESEAUX CHAUD EXISTANT
CH existant	RESEAUX FROID EXISTANT

25018 - AVMAT
Mont sur Lausanne
Principe centrale technique de production

Caeli Ingénierie sarl

Installations Techniques du Bâtiment

Affaire n°
Plan n°
Indice
Modification
Dessinateur

25018
300
A

Phase 4.41

Responsable BVE
Dessinateur BVE/NKN
Date 29.01.2026

Modifié le:

Caeli.ch

info@caeli.ch