
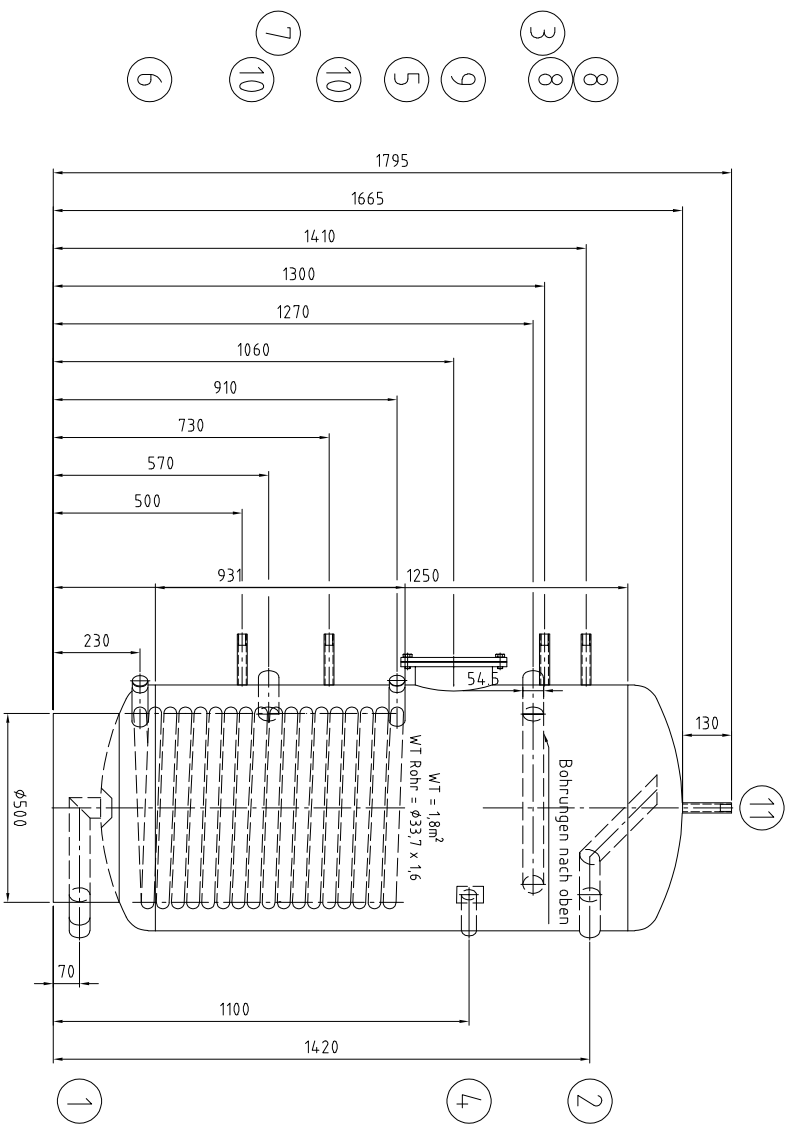


17x Abstand 30
2 Reihen Bohrungen auf 74° versetzt (jeweils 9 Löcher Ø 20)

Für die Lage der Stützen ist
ausschließlich die Draufsicht
verbindlich!

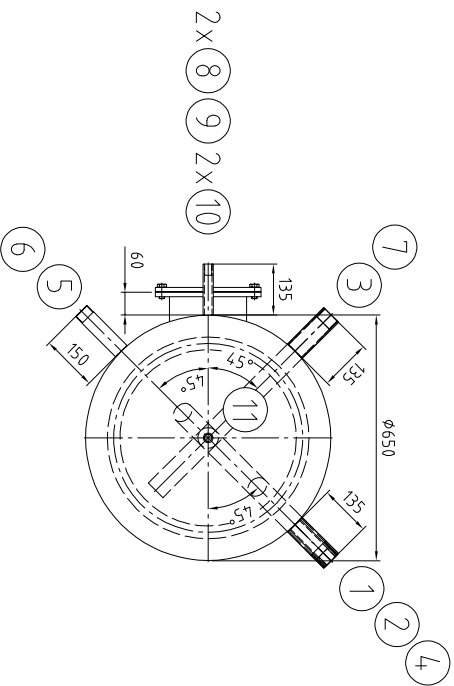

11	Entlüftung	Rp 1/2"	DIN 2986	
10 (2x)	Führeranschluss	Rp 1/2"	DIN 2986	
9	Handloch 200 / 280	200	RET	EPDM
8 (2x)	Thermometer	Rp 1/2"	DIN 2986	
7	Laderücklauf	Rp 1 1/2"	DIN 2982	
6	Heizwasserücklauf	R 1 1/4"	DIN 2982	
5	Heizwasseranlauf	R 1 1/4"	DIN 2982	
4	Zirkulation	Rp 1"	DIN 2986	
3	Ladevorrat	Rp 1 1/2"	DIN 2986	
2	Warmwasser	Rp 1 1/2"	DIN 2986	
1	Kaltwasser / Entleerung	Rp 1 1/2"	DIN 2986	
Stützen	Benennung	DN	PN	Dichtfläche
Nozle	Denomination			Position
				Reinigungs
				Dimension

Änderung nach Kundenwunsch
Änderung nach Kundenwunsch
Art der Änderung / Modification

Gez. / drawn 24.05.2023 Wihai
Gepr. / appr. 24.05.2023 Wihai

Benennung / Designation: Stand-Wassererwärmer
Thermostar 500 Sonder

Zeichnung-Nr. / Drawing No.: P54219/02
Bestell-Nr. / Order No.:
Maßstab / Scale 1:10
Blatt / sheet 1/1

21767-0Rev2



Kippmaß: 1840 mm