


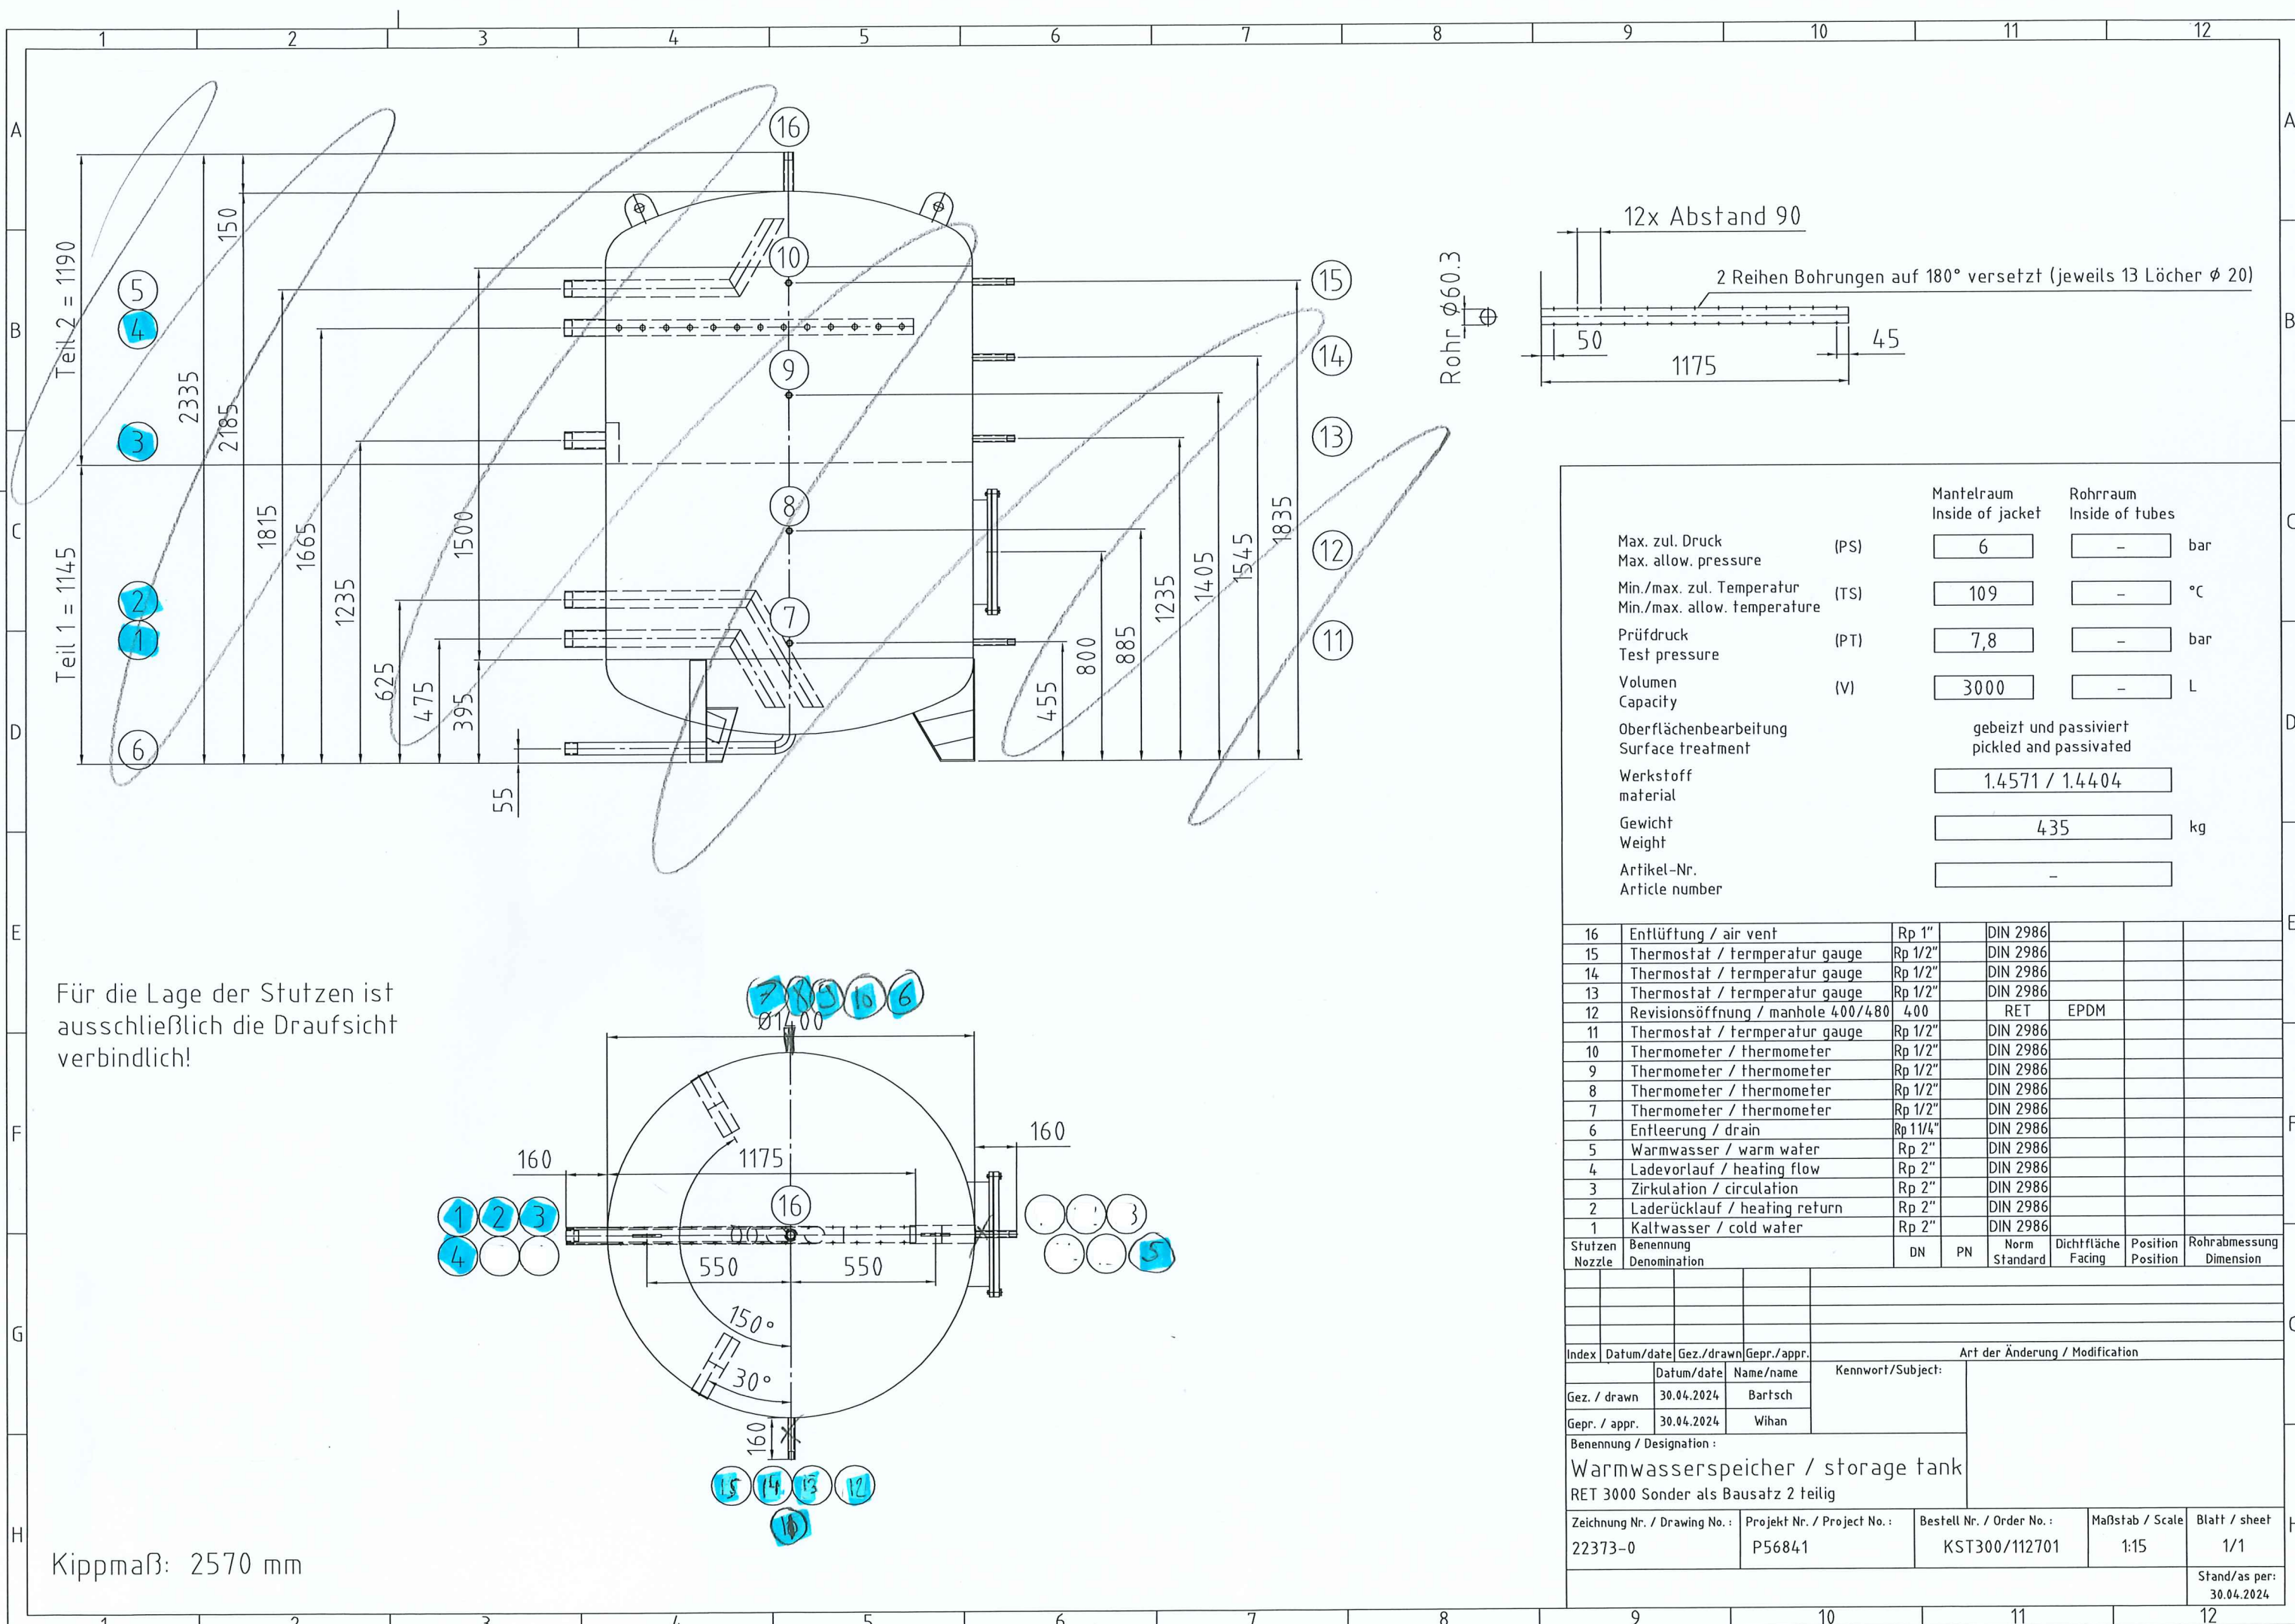

Für die Lage der Stützen ist ausschließlich die Draufsicht verbindlich!

Kippmaß: 2570 mm