

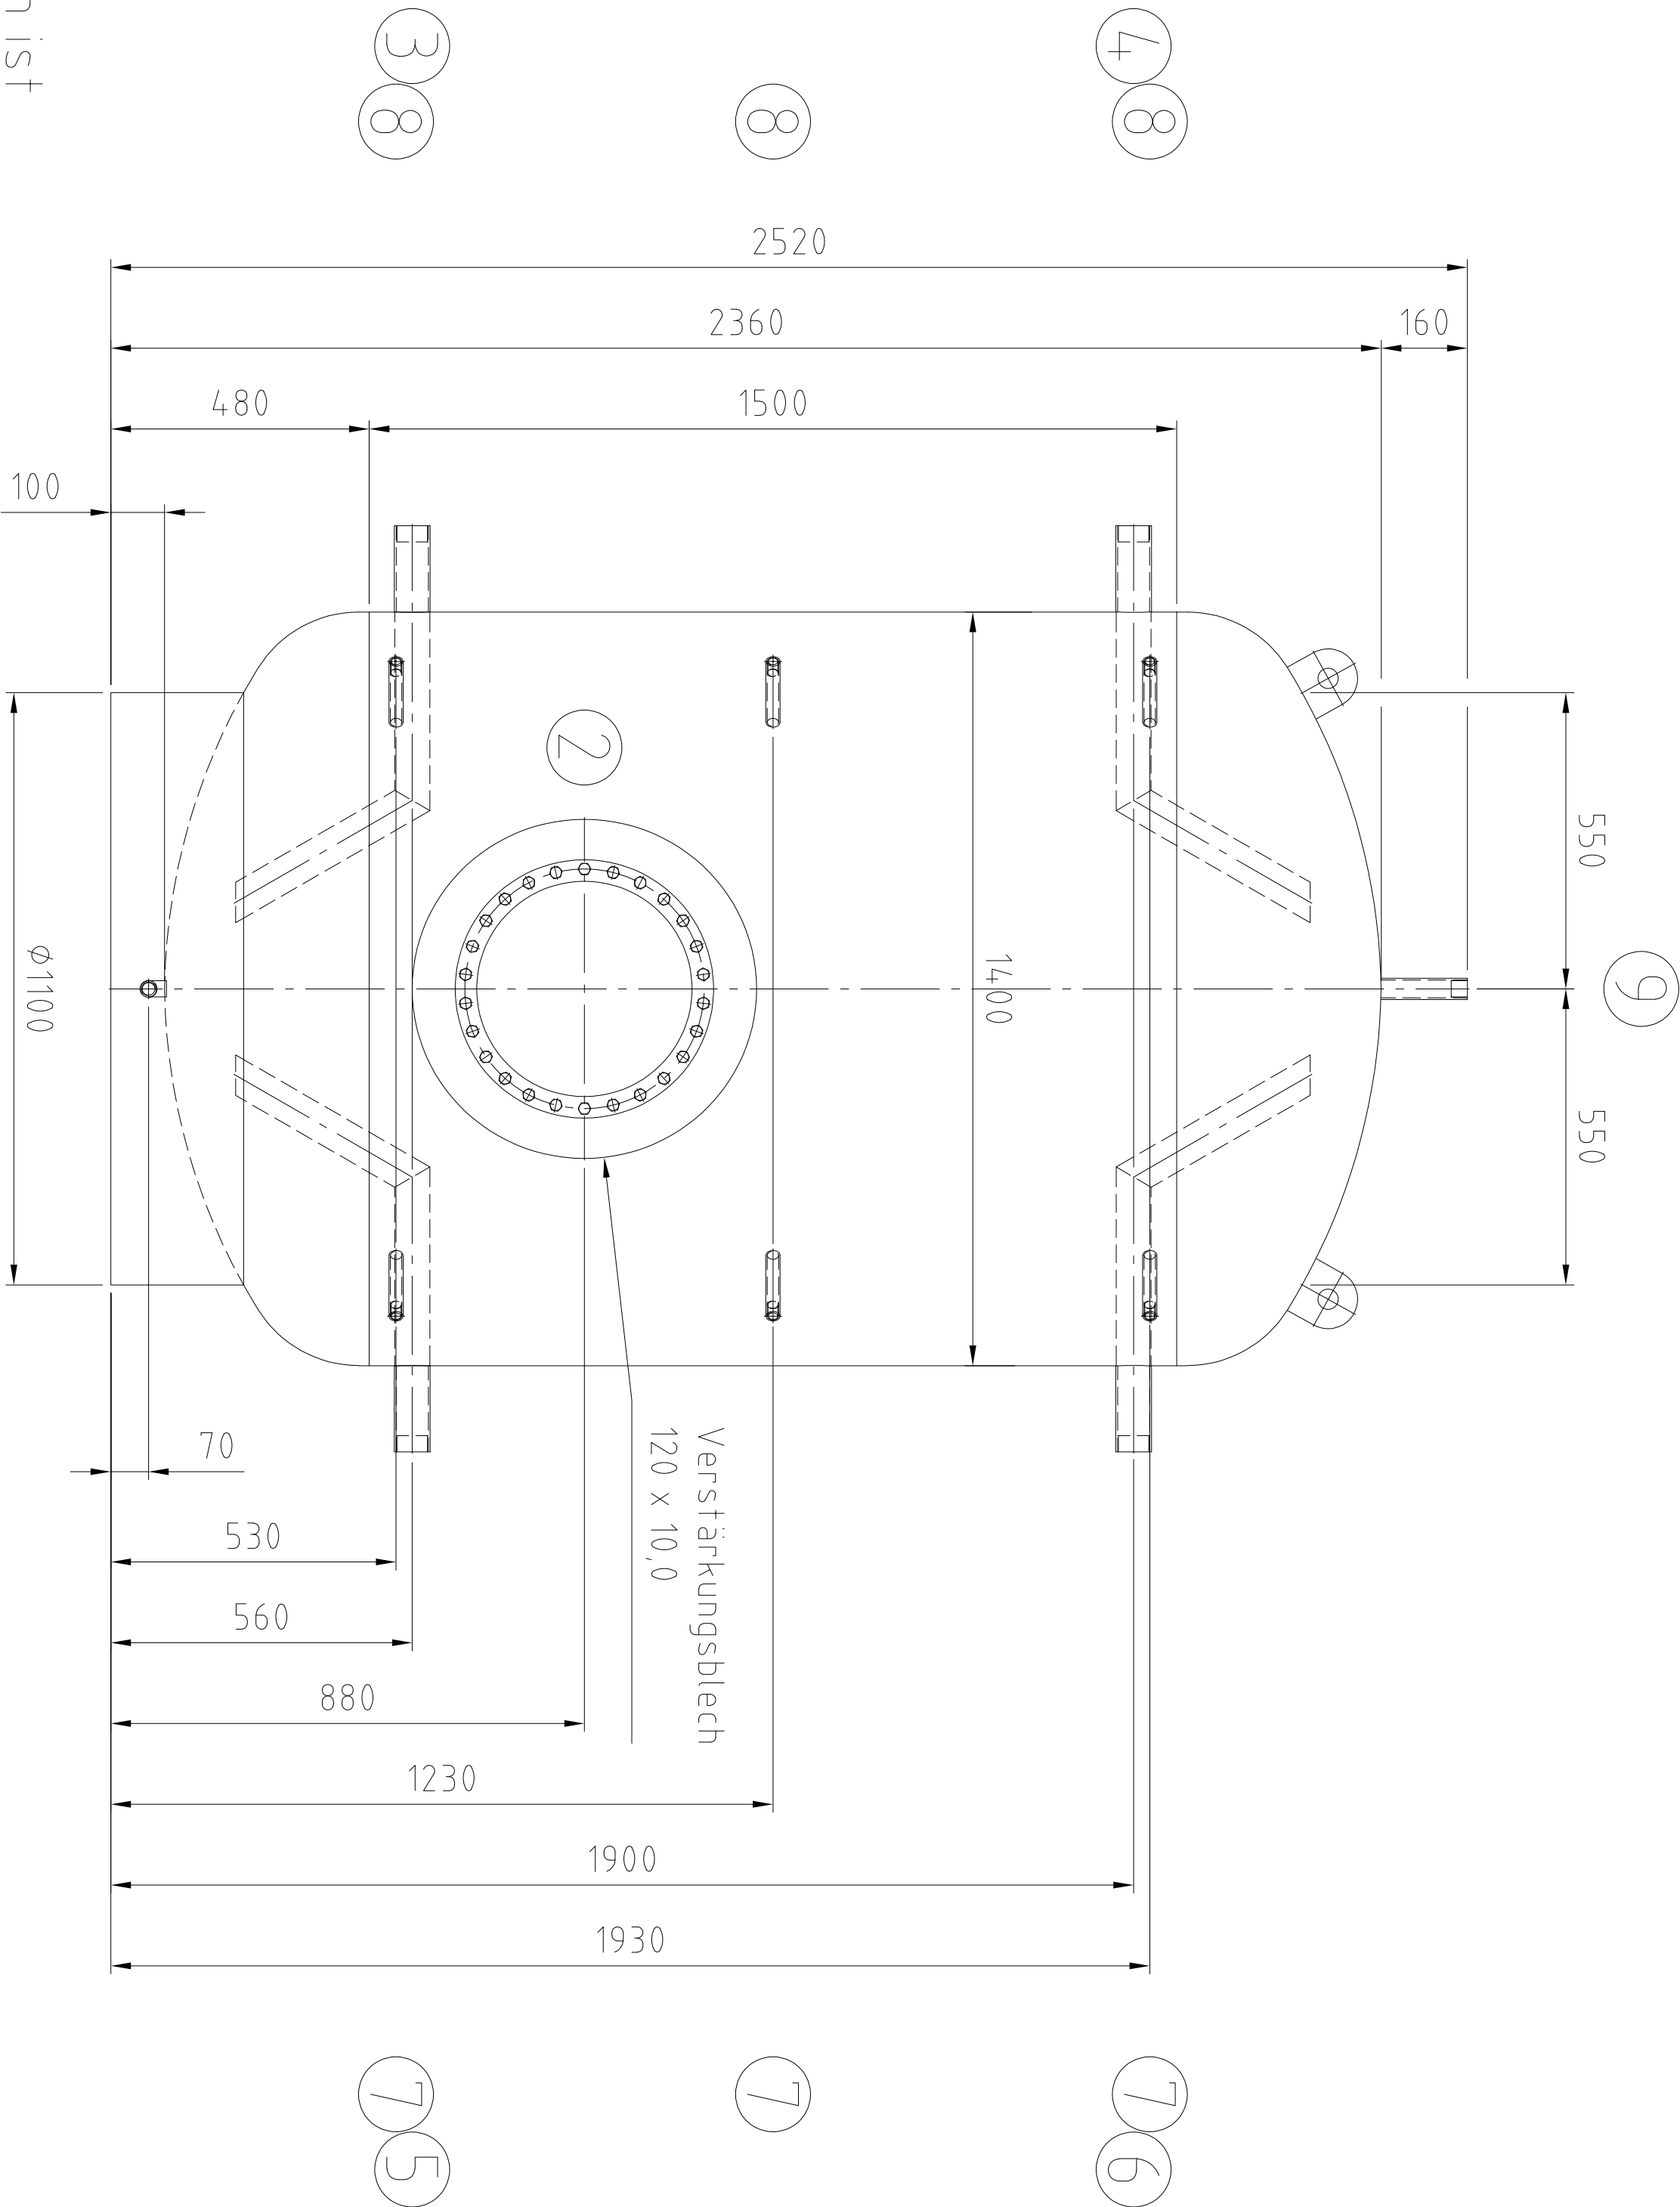


Detail Pos. 3-6 /
detail pos. 3-6

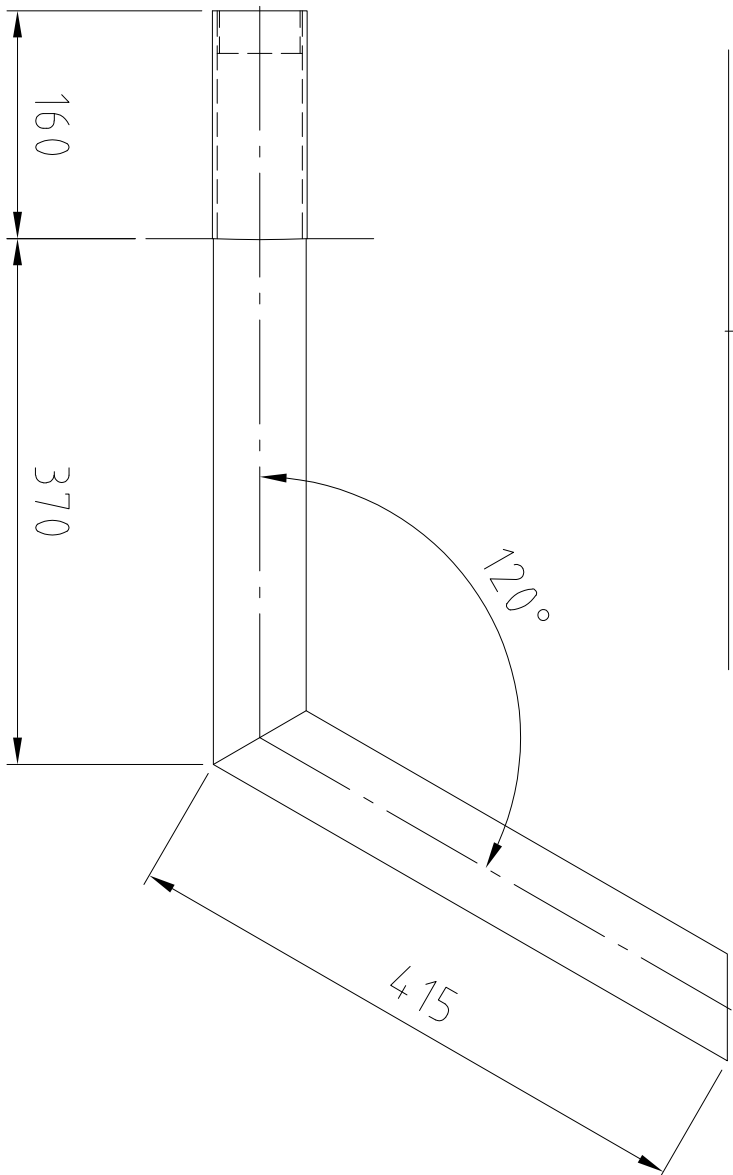

Für die Lage der Stützen ist
ausschließlich die Draufsicht
verbindlich!

Nozzle direction only according to the
top view!!

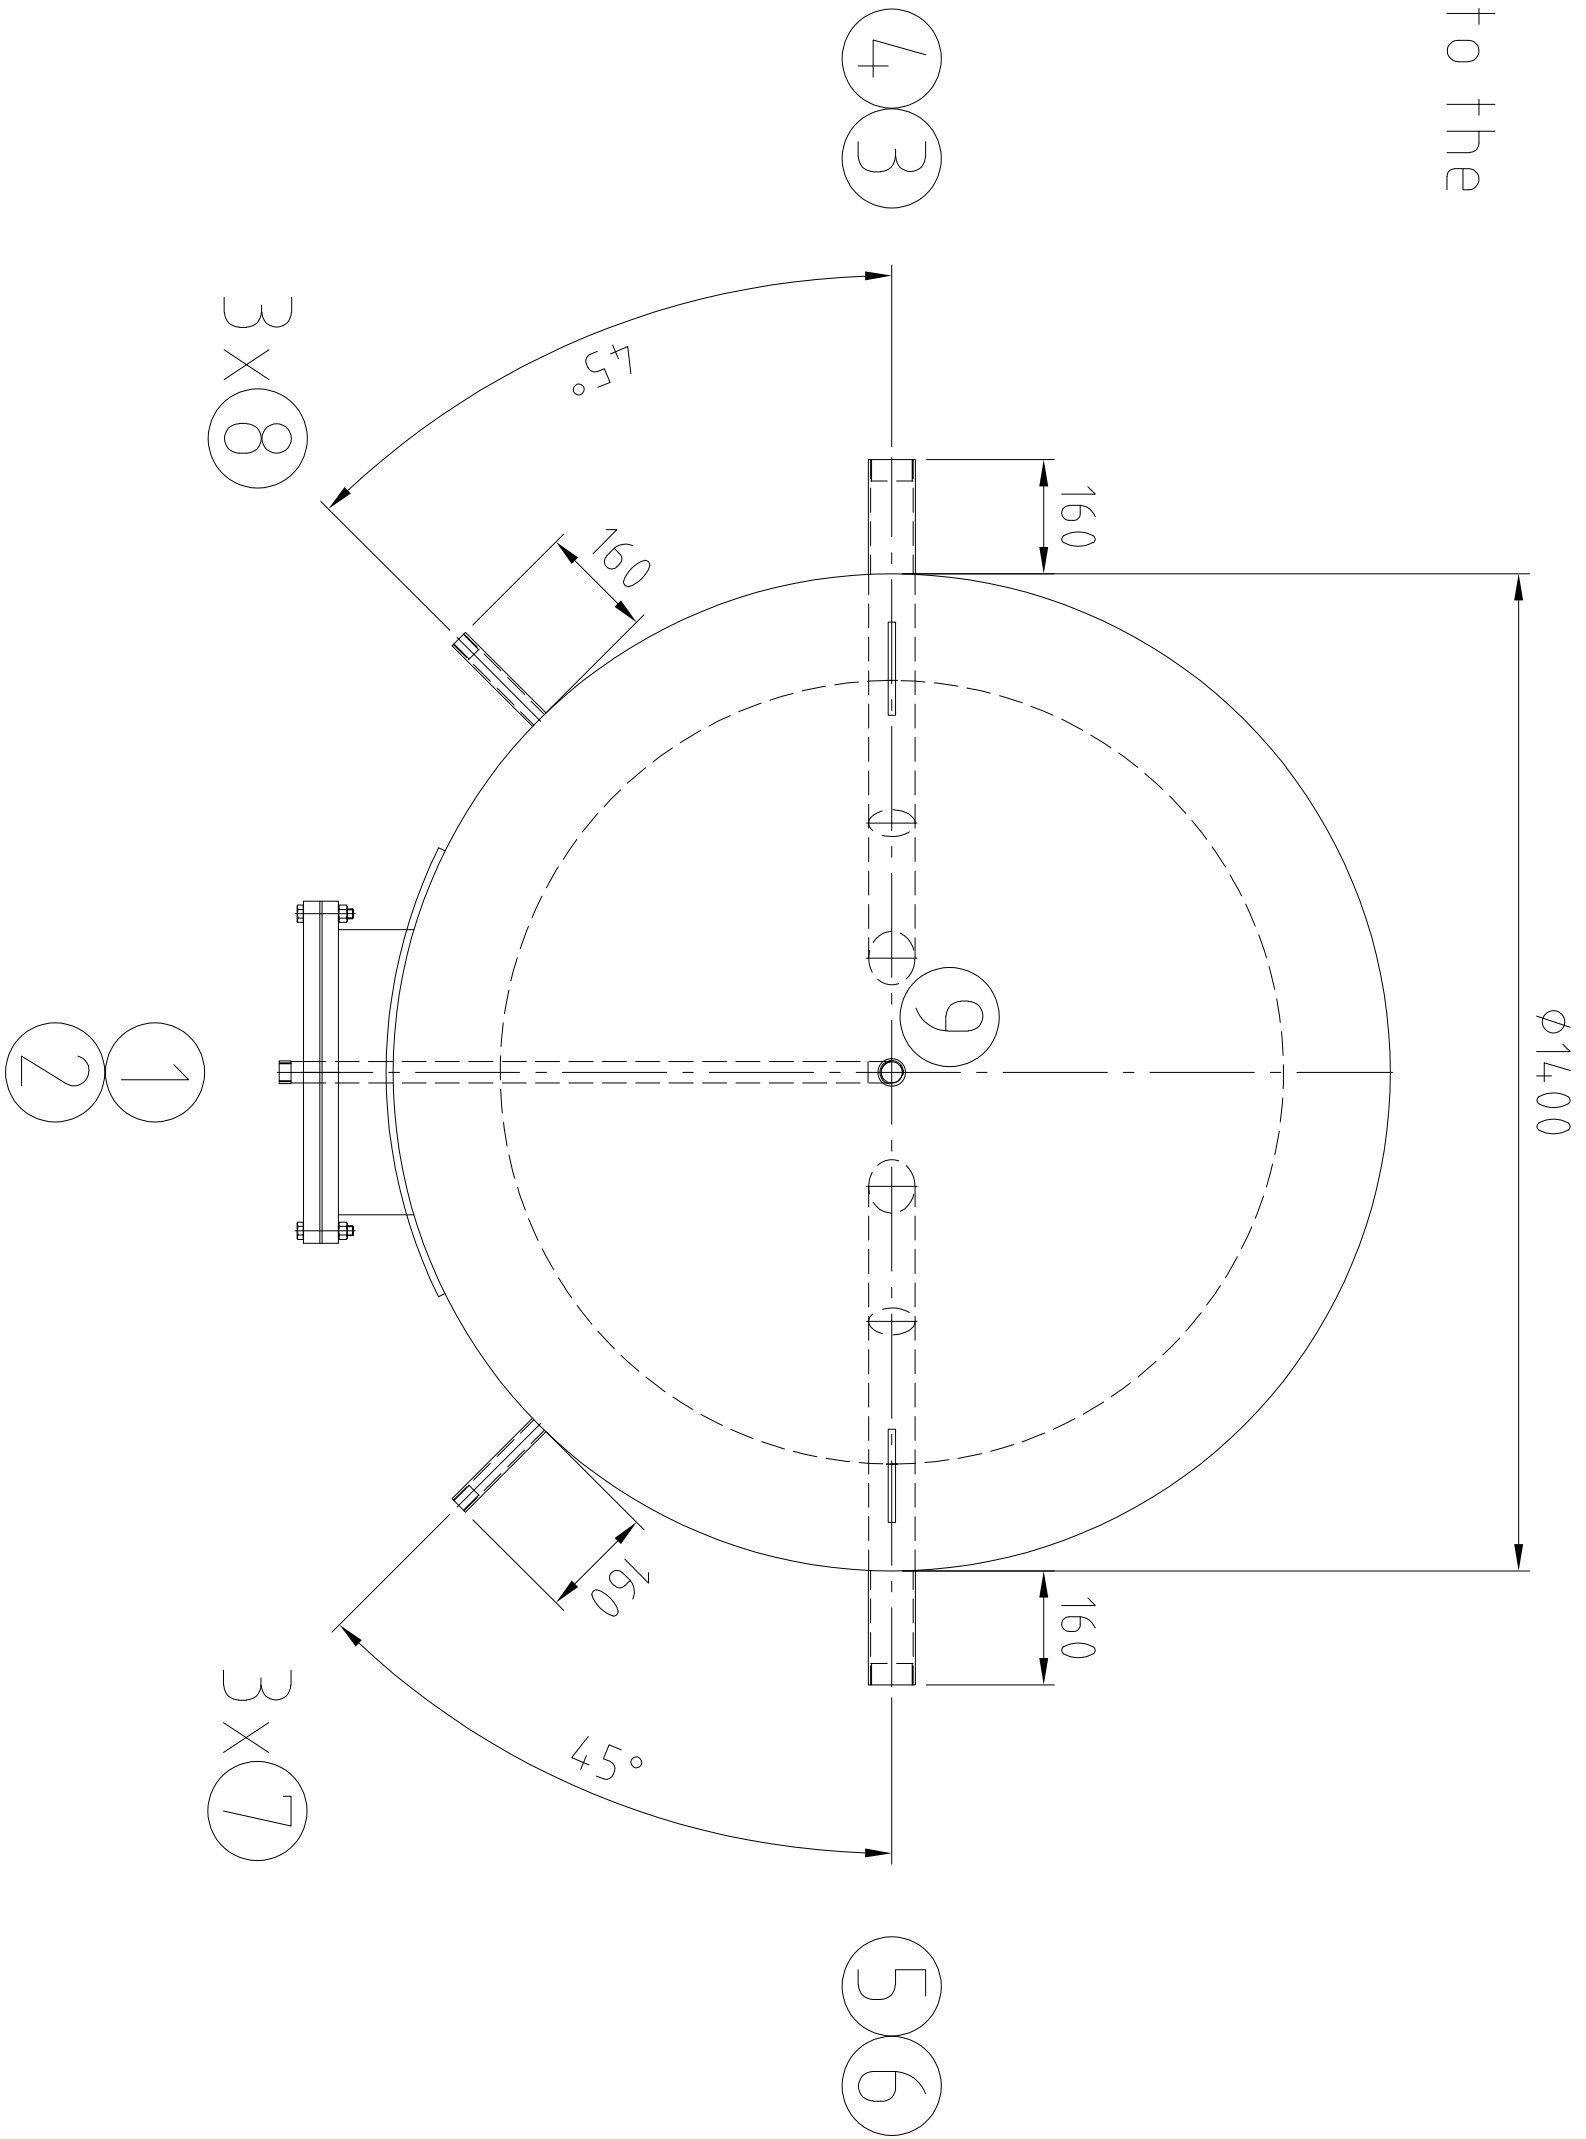

Kippmaß/ tilting tight: 2600 mm

--	--	

9	Entlüftung / air vent	Rp 1"	-	DIN 2986		
8 (3x)	Thermometer / thermometer	Rp 1/2"	-	DIN 2986		
7 (3x)	Fühleranschluss / sensor	Rp 1/2"	-	DIN 2986		
6	Ladevorlauf / heating flow	Rp 2"	-	DIN 2986		
5	Laderücklauf / heating return	Rp 2"	-	DIN 2986		
4	Warmwasser / hot water	Rp 2"	-	DIN 2986		
3	Kaltwasser / cold water	Rp 2"	-	DIN 2986		
2	Mannloch / man hole 400 / 480	400	25	RET	EPDM	
1	Entleerung / drain	Rp 3/4"	-	DIN 2986		
Stützen	Benennung					
Nozzle	Denomination	DN	PN	Norm	Dichtfläche Facing	Position Position
						Rohrabmessung Dimension

Index		Datum/date		Gez./drawn		Gepr./appr.		Kennwort/Subject		Art der Änderung / Modification	
		Datum/date		Name/name		Ehrentraut					
Gez. / drawn		16.08.2024									
Gepr. / appr.		16.08.2024		W/han							

Benennung / Designation :
Edelstahlspeicher/stainless st. tank
Typ RET 3000 special

Zeichnung Nr. / Drawing No. :		Projekt Nr. / Project No. :		Bestell Nr. / Order No. :		Maßstab / Scale		Blatt / sheet	
22579-0		P57795		KST300 / 114.711		1:15		1/1	
								Stand/as per: 16.08.2024	