



Commerces et Bureaux - 1

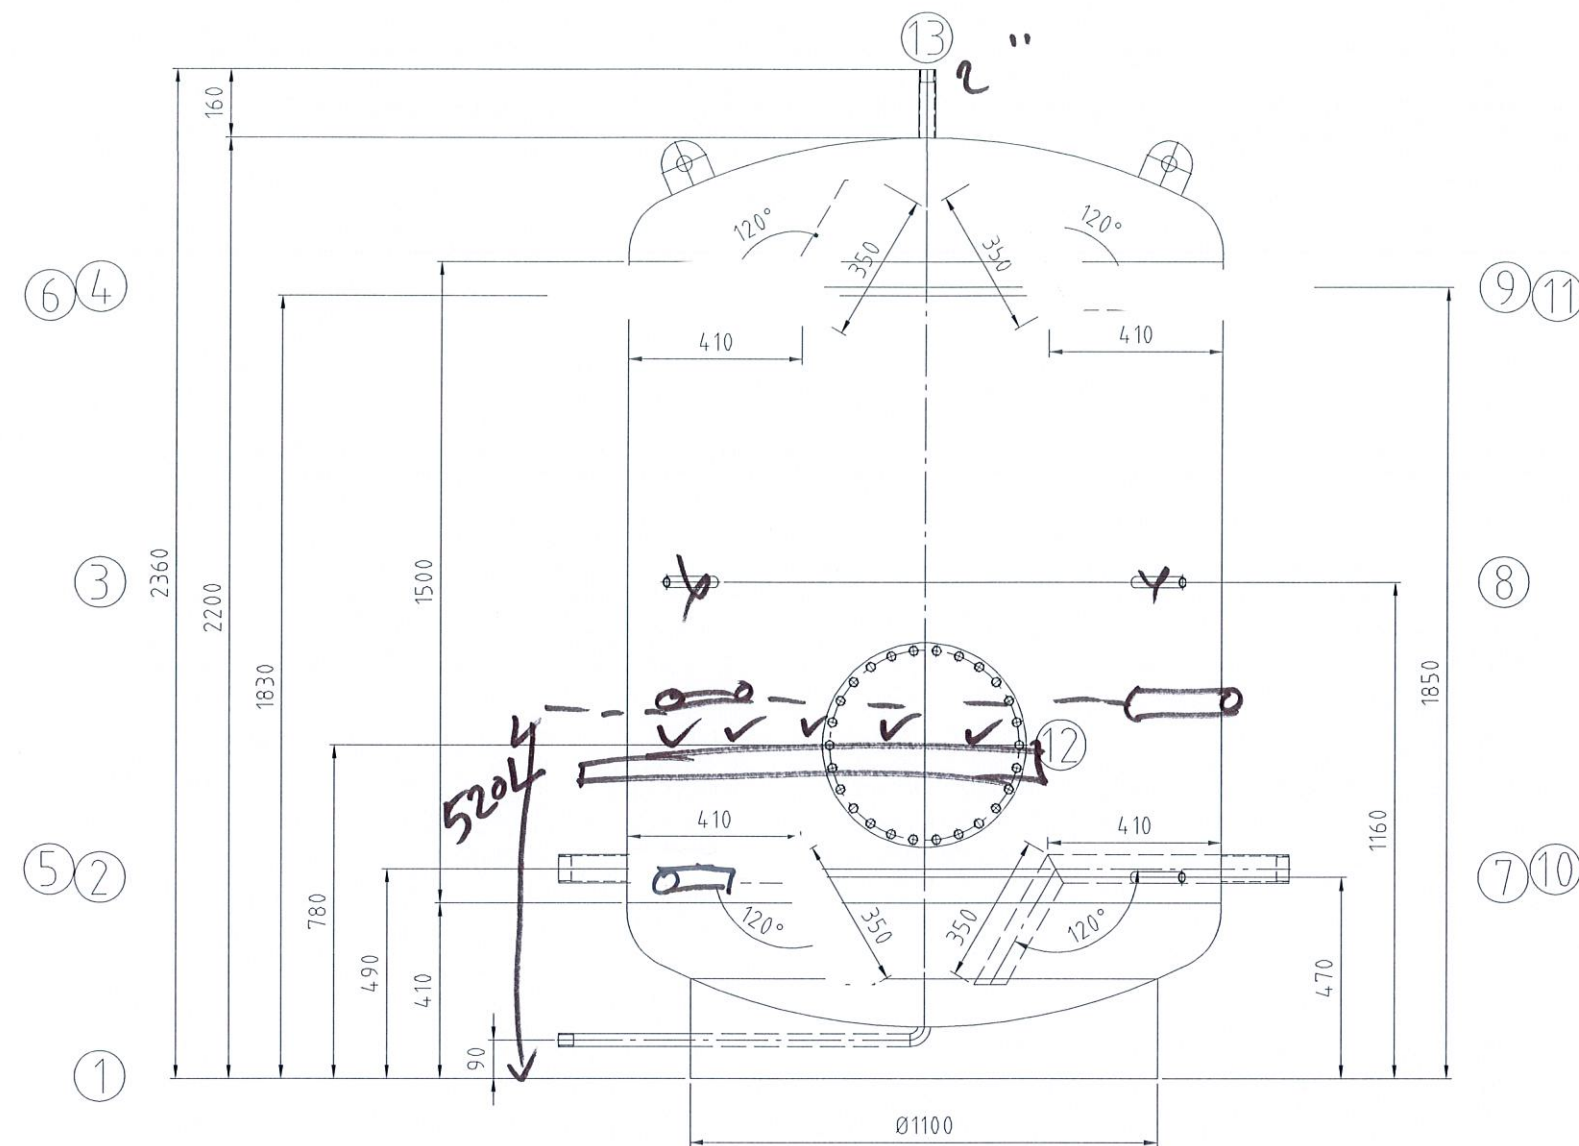

Für die Lage der Stützen ist ausschließlich die Draufsicht verbindlich!

Seule la vue de dessus fait foi pour la position des raccords !

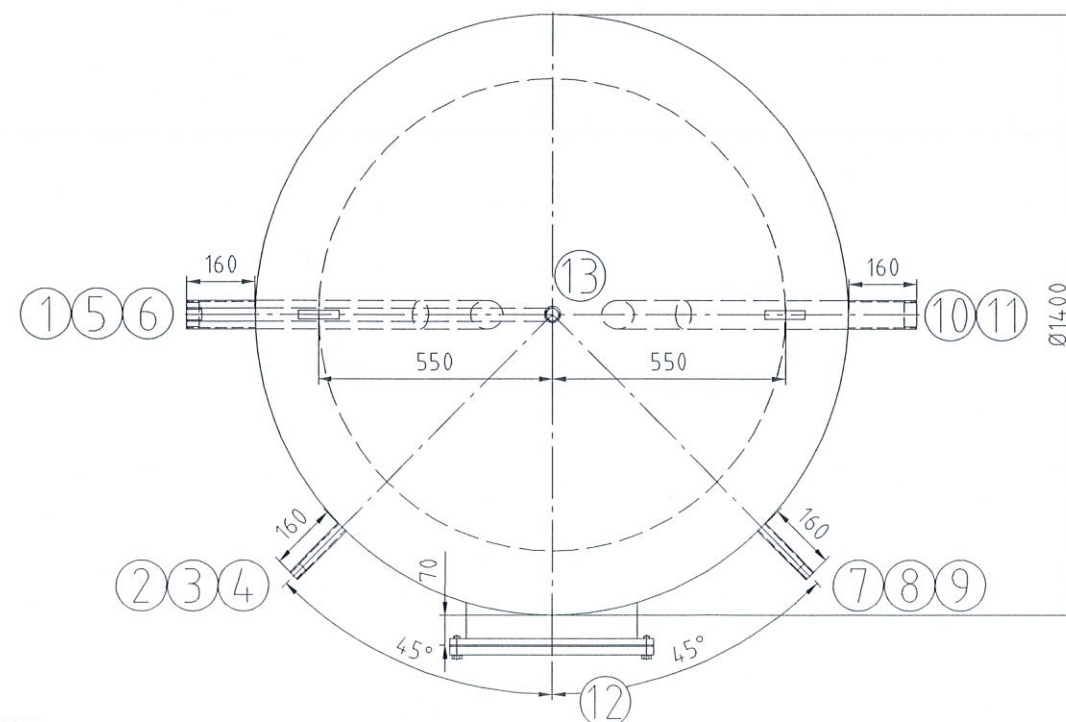

Kippmaß/ Côte de basculement: 2505mm

[illegible]