

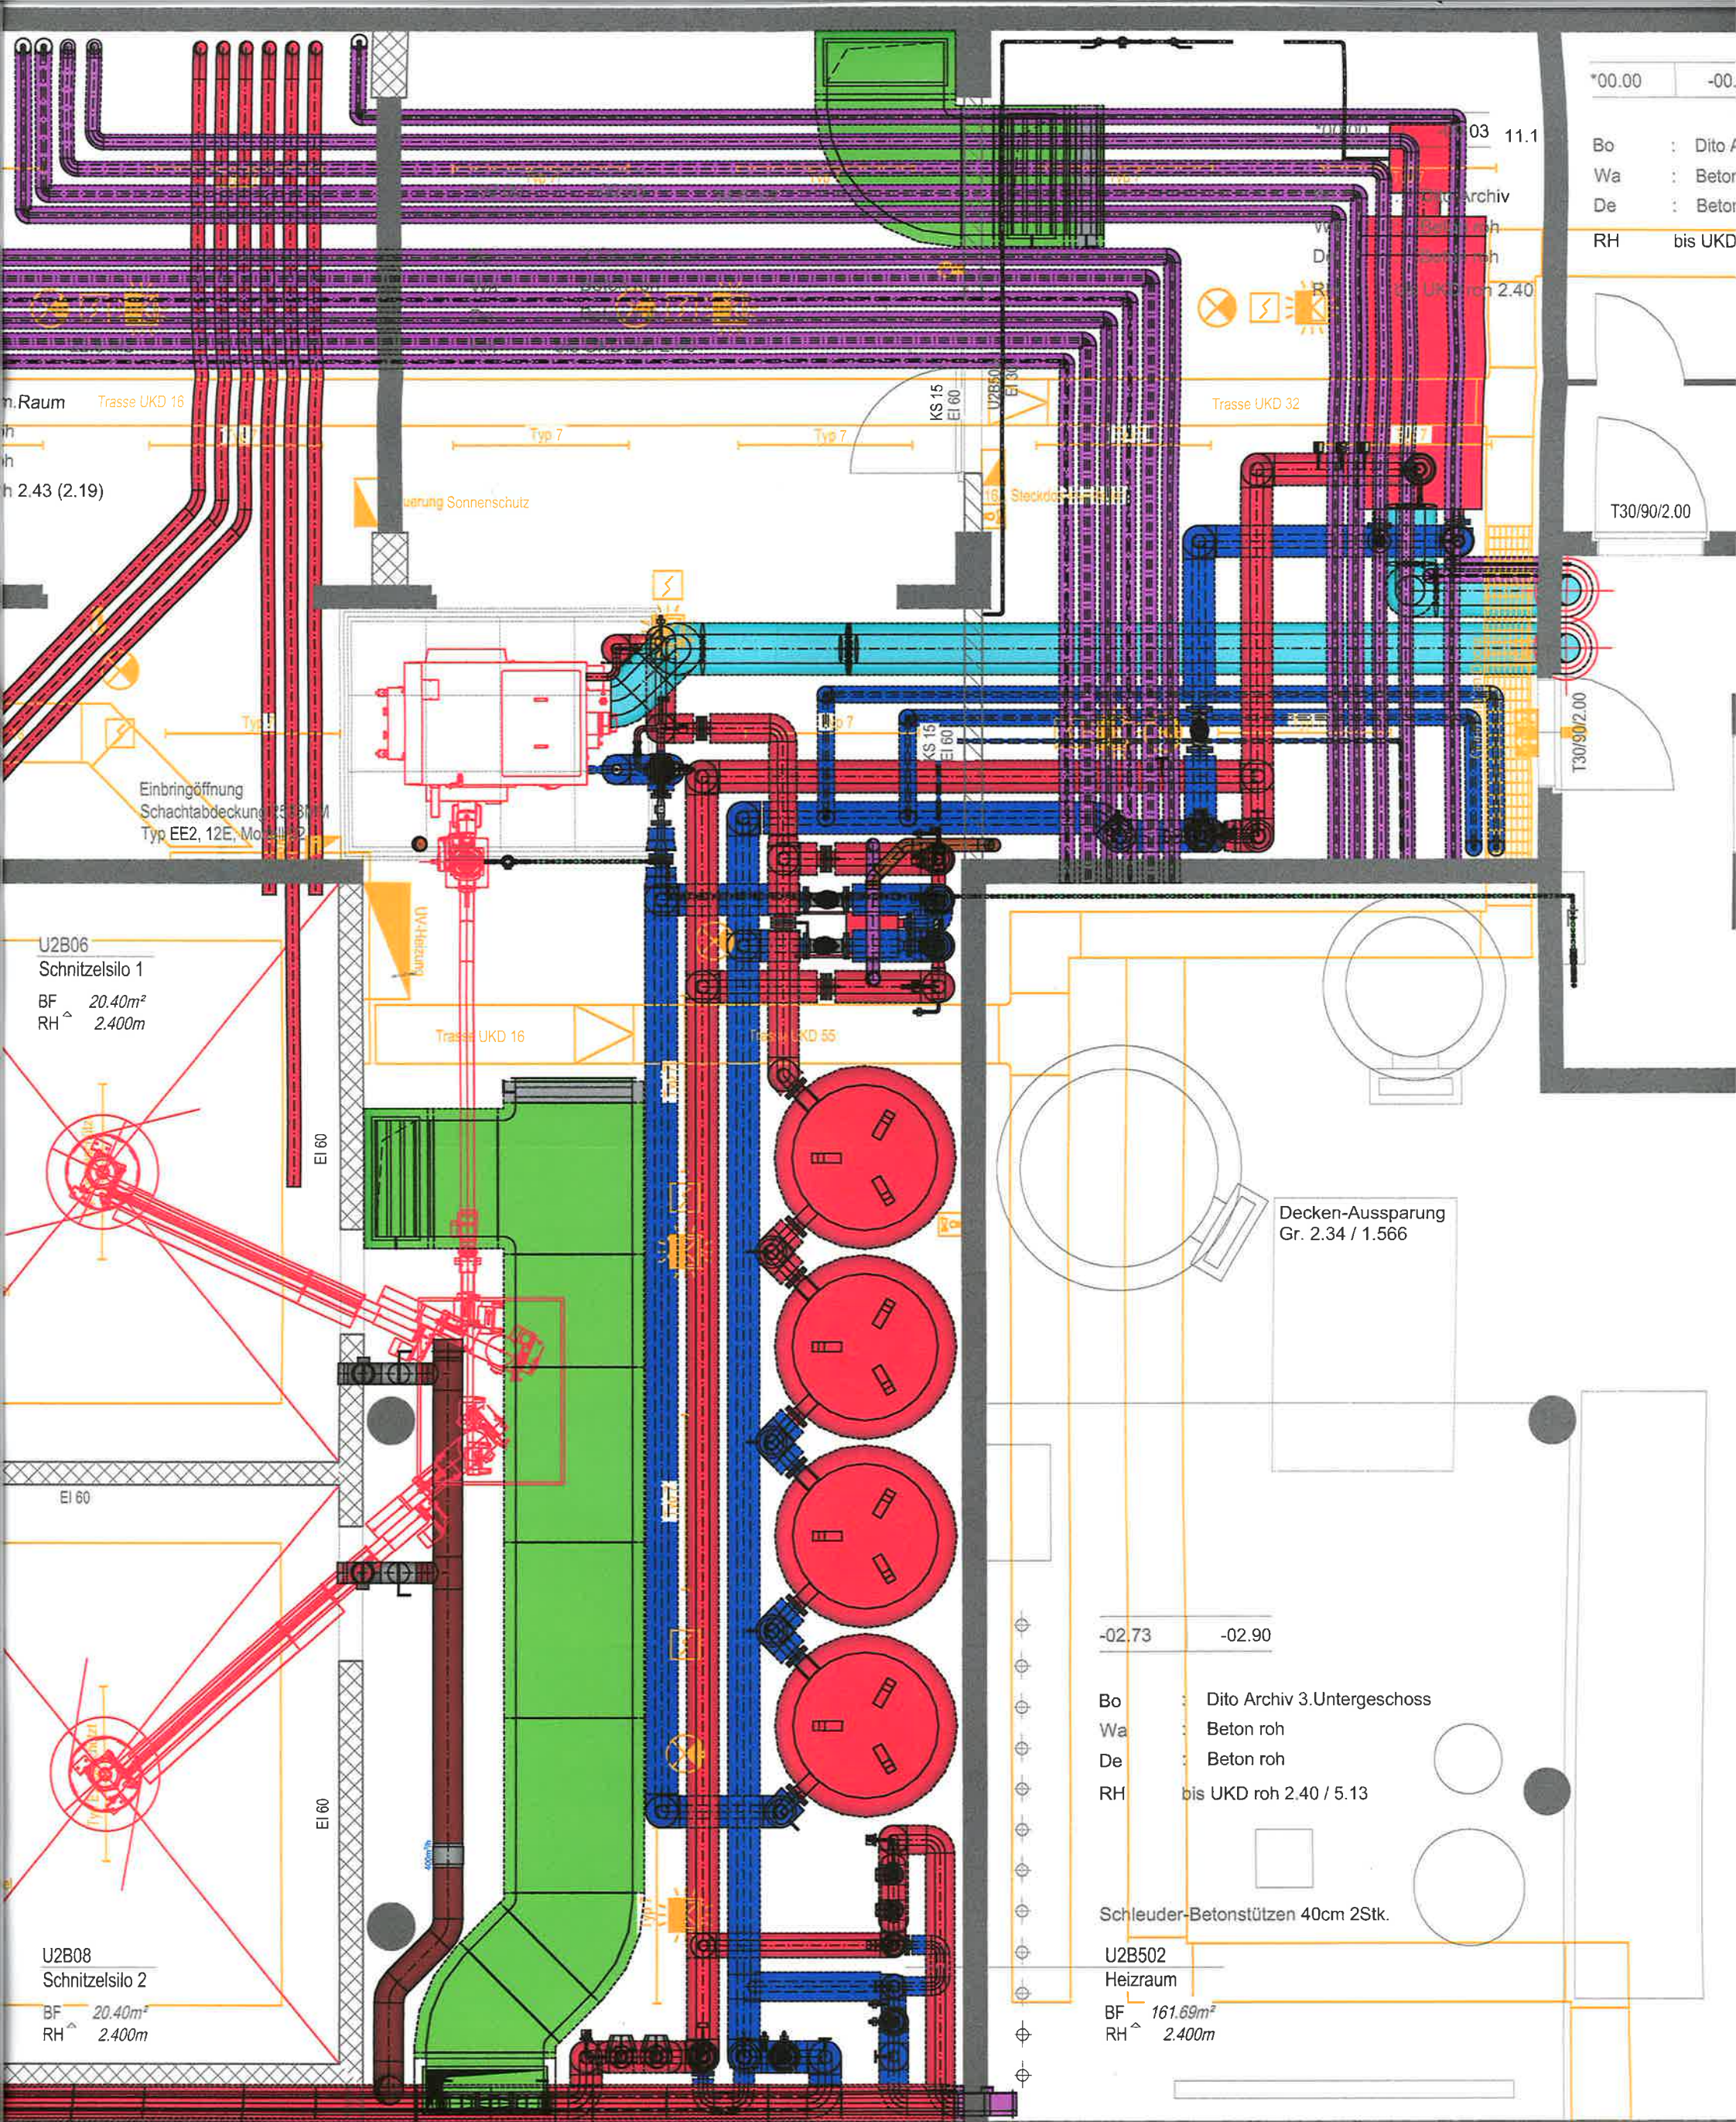


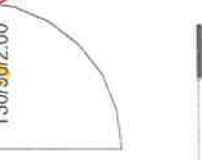

*00.00	-00.
Bo	: Dito A
Wa	: Beton
De	: Beton
RH	bis UKD

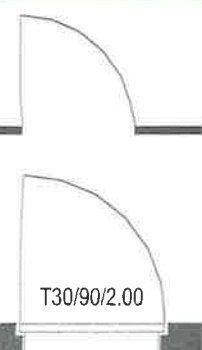

-02.73	-02.90
Bo	: Dito Archiv 3.Untergeschoss
Wa	: Beton roh
De	: Beton roh
RH	: bis UKD roh 2.40 / 5.13

Schleuder-Betonstützen 40cm 2Stk.

U2B502	Heizraum
BF	161.69m²
RH	2.400m

U2B06	Schnitzelsilo 1
BF	20.40m²
RH	2.400m
RH	2.430m

U2B502	Heizraum
BF	161.69m²
RH	2.400m
RH	2.430m