
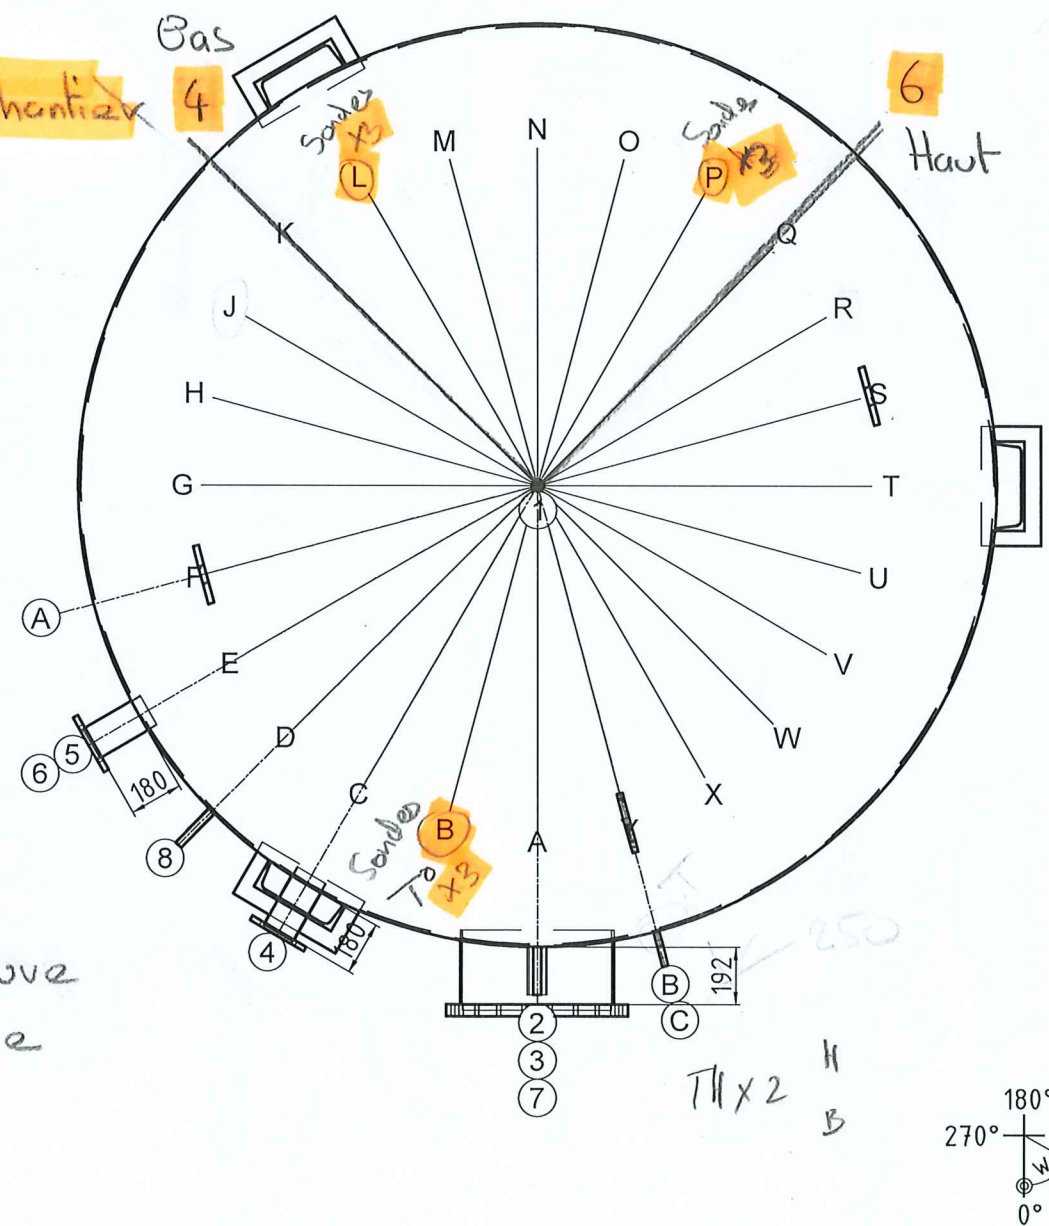


Crematoire X 3

Attention Isolation EP=20cm

Transport legend

Pos.	Stk.	L	w°	Bezeichnung
1	1	20	0	Muffe 1" Entlüftung <i>ou</i>
2	1	160	0	Muffe 2" Entleerung <i>ou</i>
3	1	192	0	Mannloch NW500 PN6
4	1	180	330	Flansch Typ01 DN100 PN6 <b>PN16 OK</b>
5	1	180	300	Flansch Typ01 DN100 PN6 <i>Pas nécessaire</i>
6	1	180	300	Flansch Typ01 DN100 PN6 <b>PN16 OK</b>
7	2	160	0	Muffe 1/2" Thermometer
8	3	160	315	Muffe 1/2" Fühler
9	1	0	-	Lochblech
A	2	--	285	Hebeöse oben
B	1	--	15	Hebeöse oben
C	1	120	285	Hebeöse seitlich

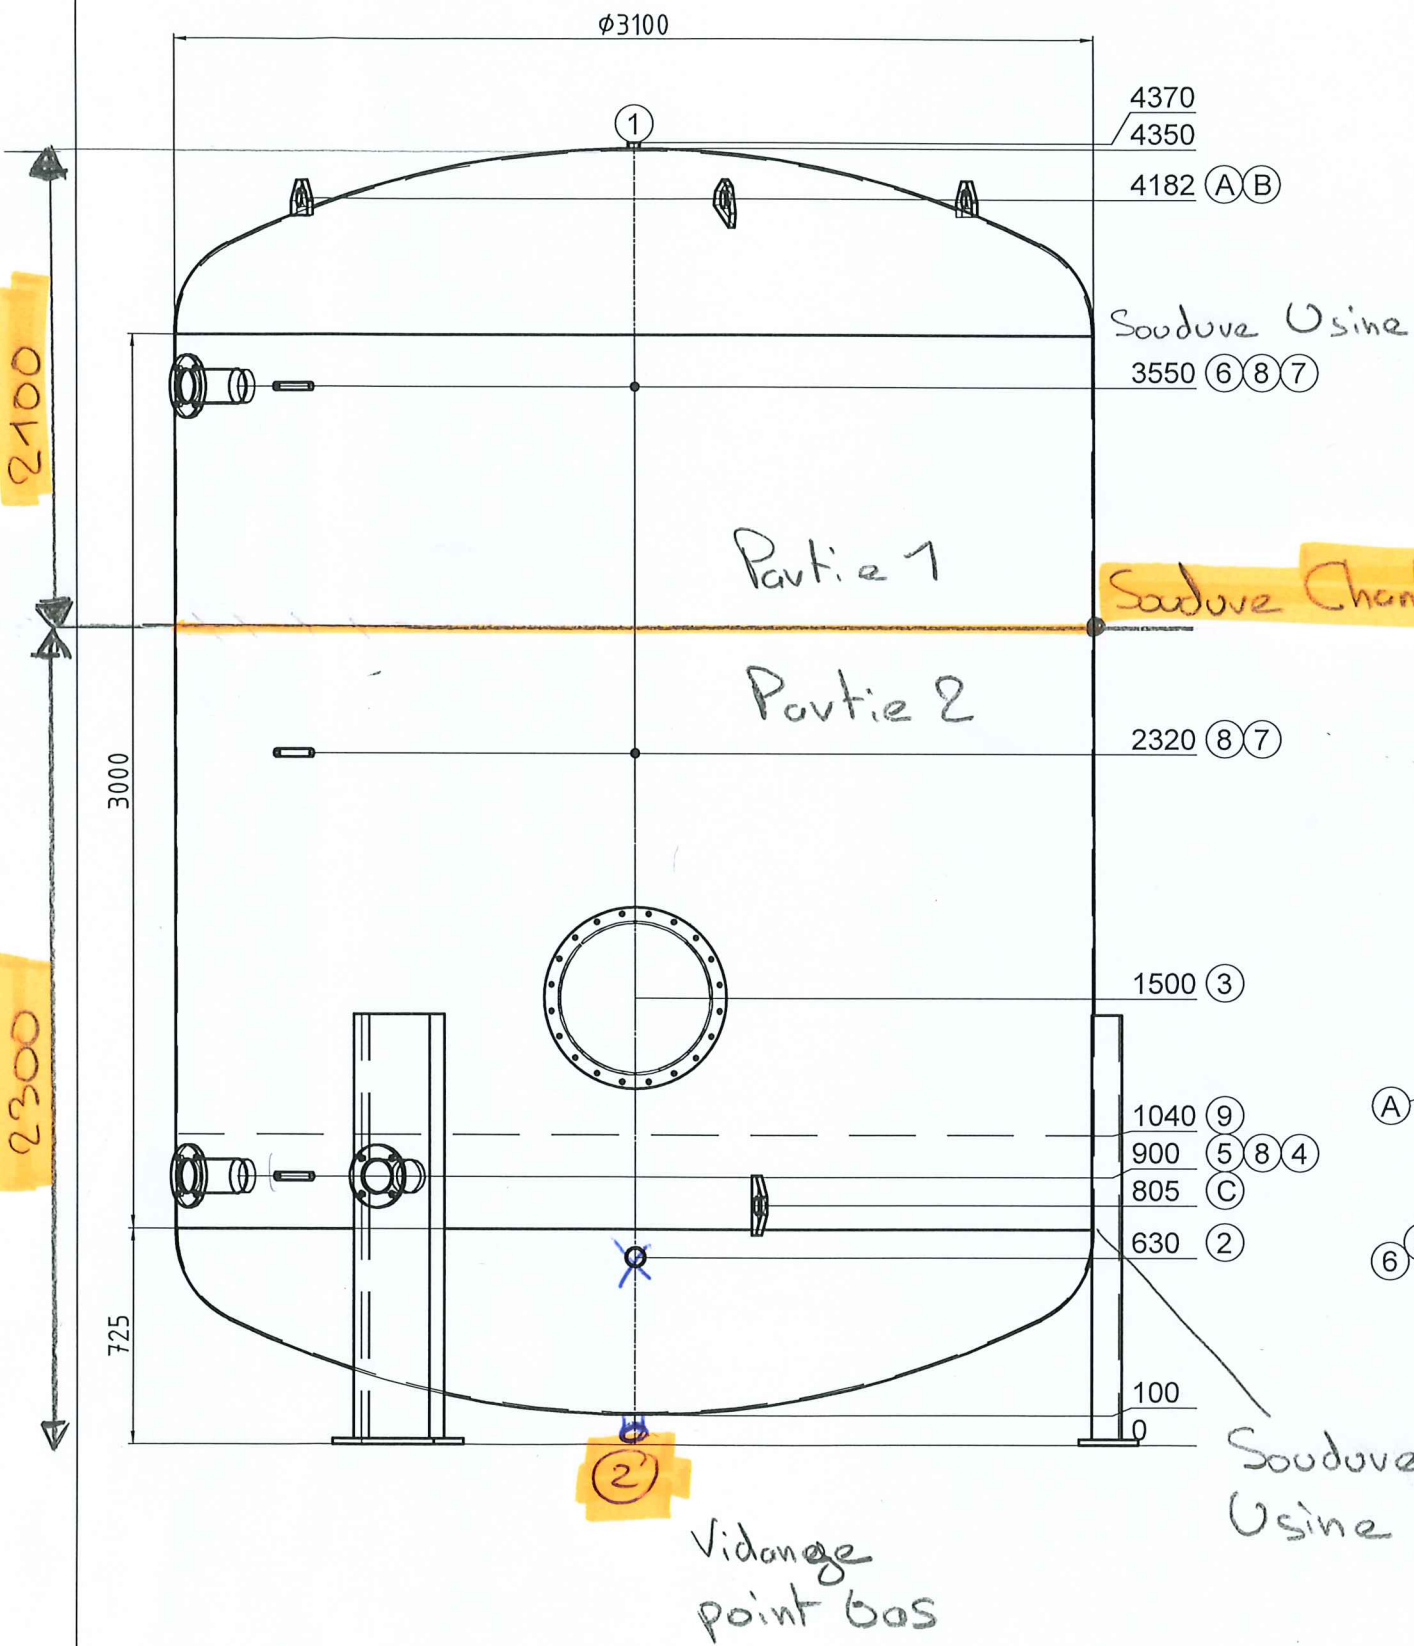

Gut zur Fertigung

Datum

Unterschrift



Z.-Nr.: 49845/1

Kom.: KST300 117442 Genève

Auftragsnr.: 49845

Stückzahl: 1

Bezeichn.: Pufferspeicher

Genauer: --

Inhalt: 28637 Liter  
 Material: S235JR  
 Gewicht: 2815 kg  
 Betriebstemperatur: -10° bis 109°C  
 Betriebs/Prüfüberdruck: 0.3 / 0.45 MPa  
 Oberfläche außen: grundiert  
 Oberfläche innen: roh  
 Boden/Mantelstärke: 8/6  
 Kippmaß: 4690 mm  
 In Konformität mit DGRL 2014/68/EU Art. 4 Abs. 3.

Isolierung:  
 bauseits

*iso ep 200*

Ersteller/Datum: egl / 12.12.2024