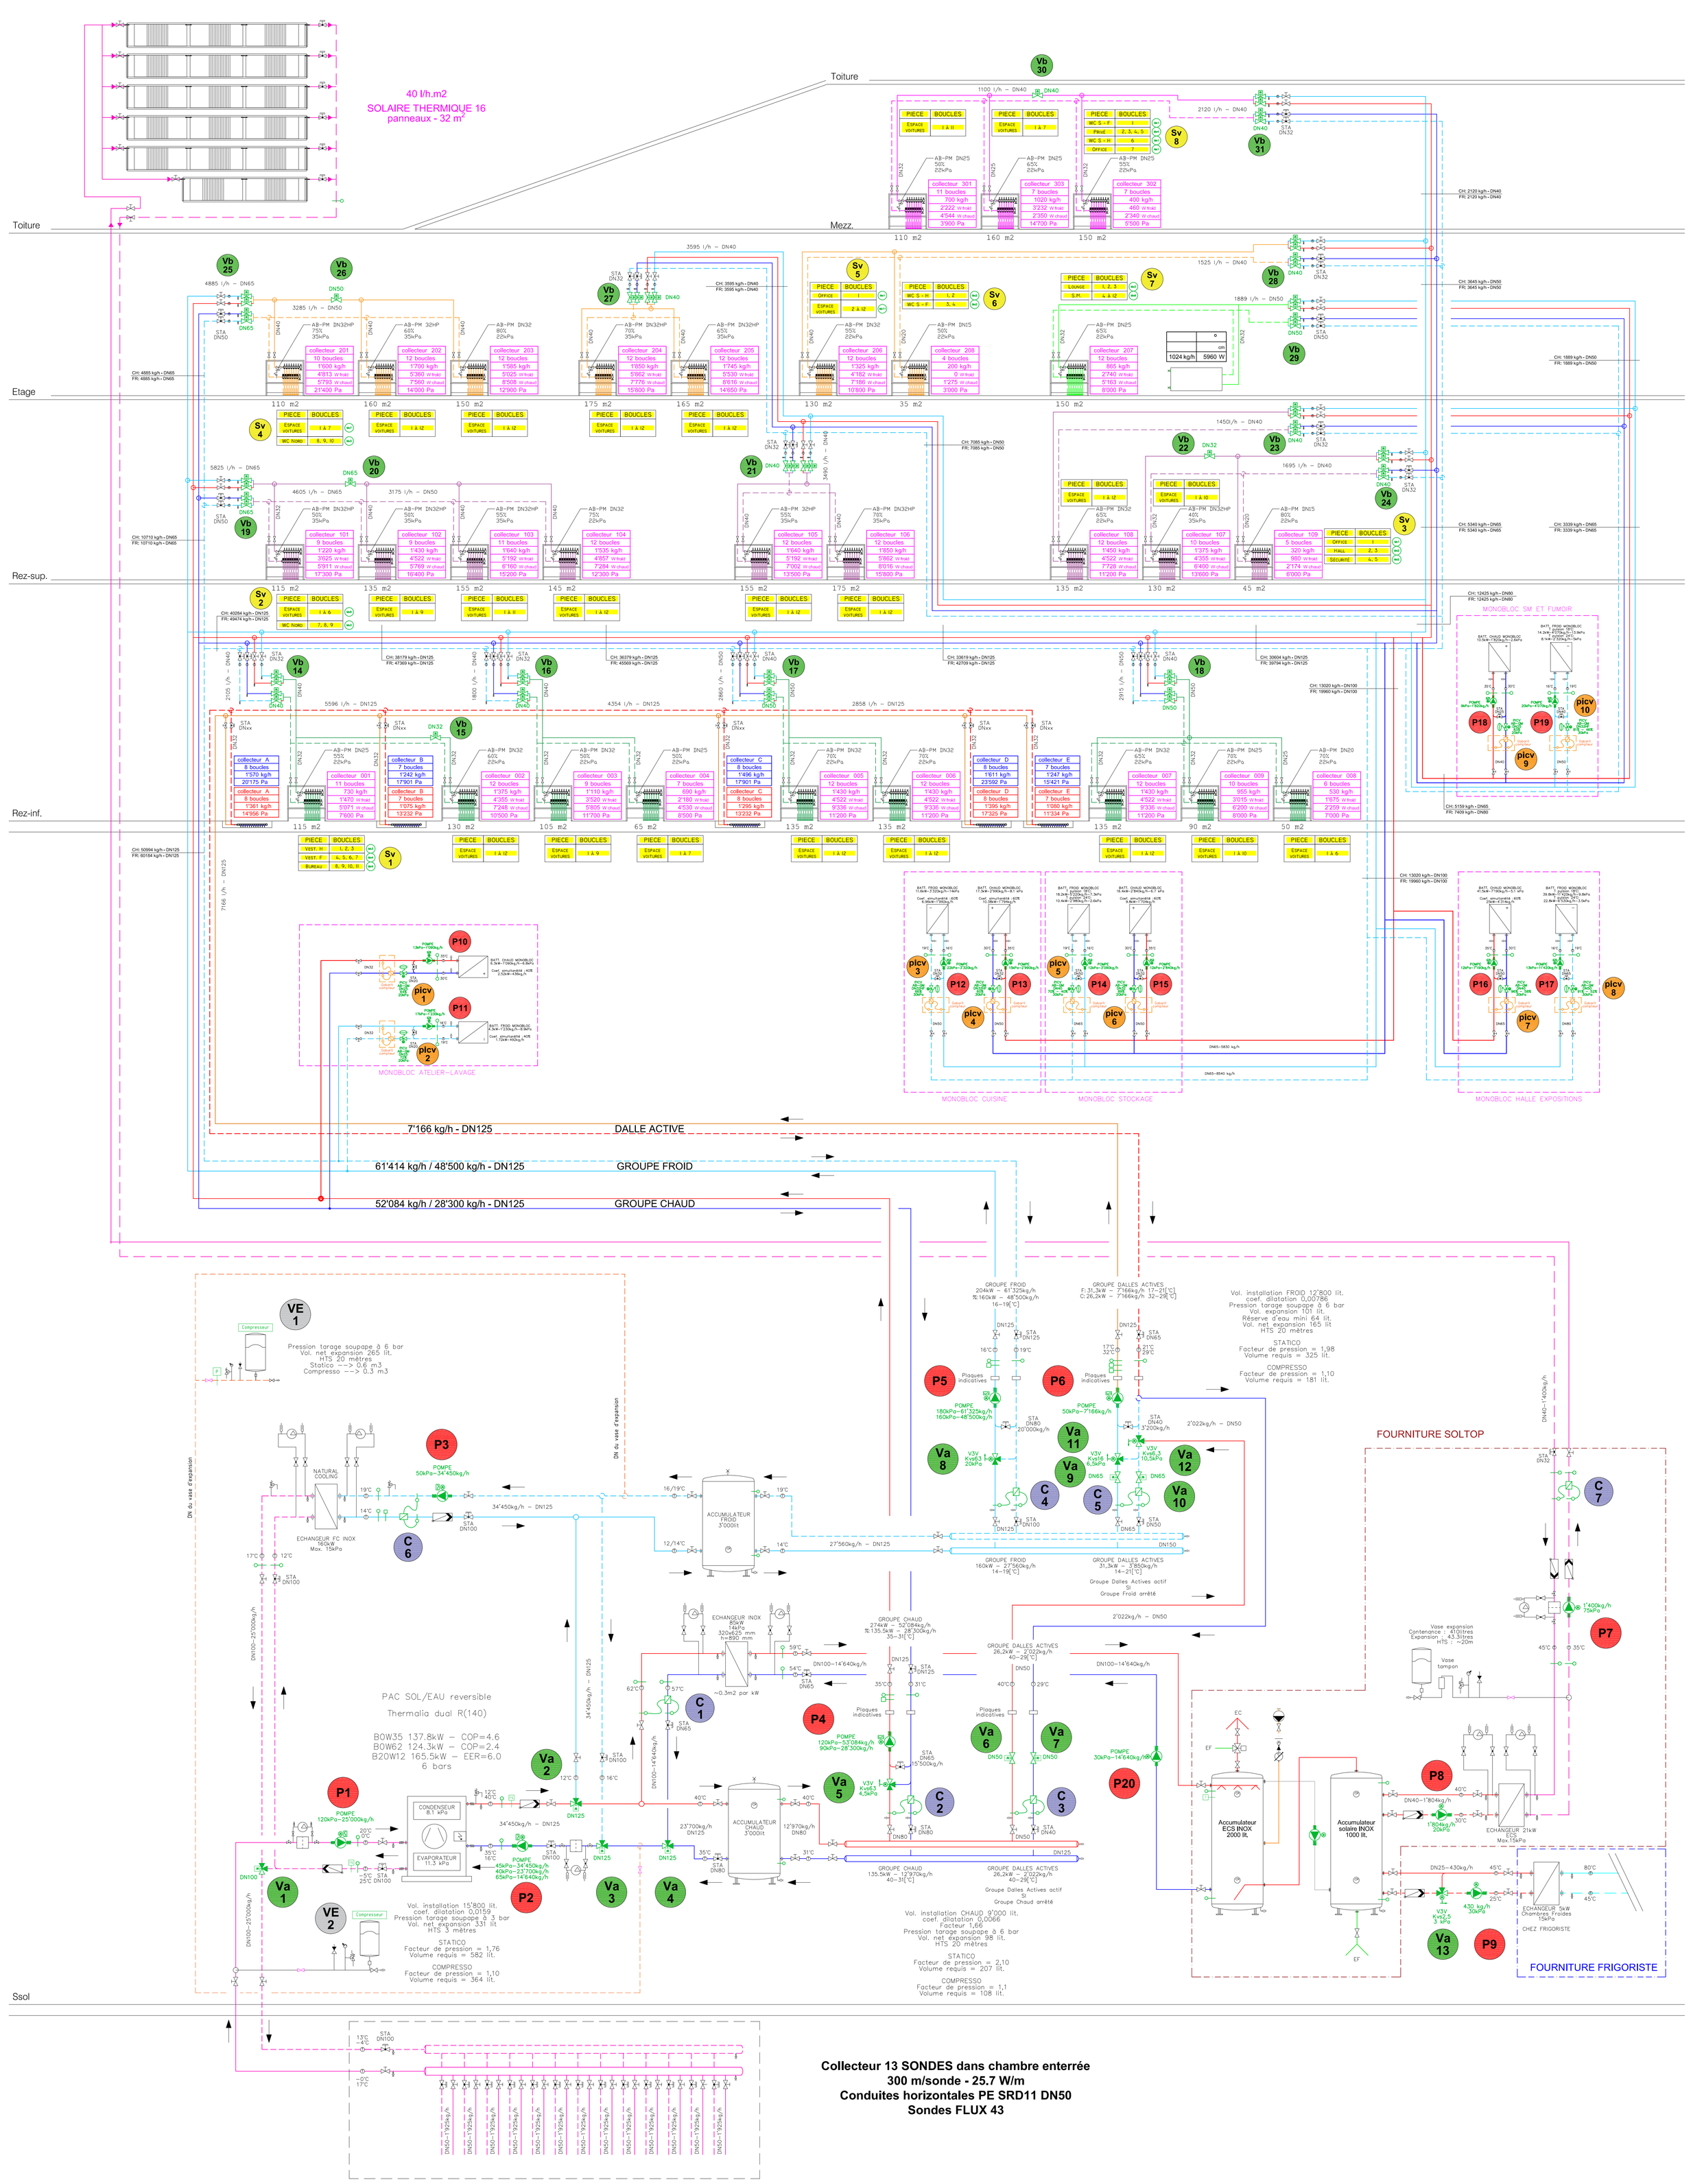

Bouteille avec purgeur d'air
Thermostats de sécurité
Thermomètres
Sondes
Vannes d'arrêt à billes
Vannes d'équilibrage
Vannes à 2 Voies tout-ou-rien
Vannes à 2 Voies progressives
Tuyau flexible
Compteurs d'énergie
Circulateurs
Robinet de vidange
Kit mano
Soupapes de sécurité
Filtre
Amortisseur antivibrations
Vannes à 3 voies progressive
Vanne 2 voies PICV (AB-QM 4.0)
Vanne d'équilibrage automatique combinée débit-pression différentielle (AB-PM)

Isolation de toute l'installation (y.c armatures et conduites de distribution étages) :
- Chaud - PIR revêtement ecroie (en toiture revêtement tôle alu)
- Froid - ARMAFLEX (en toiture revêtement tôle alu)

Kit mano sur tous les échangeurs, machines, filtres, pompes...
Pressostat sur tous les réseaux

Numérotation BOUCLES

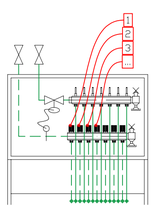

Commande MCR

GALERIE DE L'AUTOMOBILE		HYDRAULIQUE
GA_52_H2_SCH_TT_H_001	SCHEMA PRINCIPE	EXECUTION
Dessinateur: AC	Date: 23.10.2024	Echelle: - / A0

NOTES

MODIFICATIONS

Indice:	Date:	Par:	Modification:
01	22.11.2024	AC	Mise à jour

H2 Engineering SA
Ch. des Champs-Courbes 19
CH-1024 Ecublens
T +41 21 691 63 32 • h2@h2-eng.ch