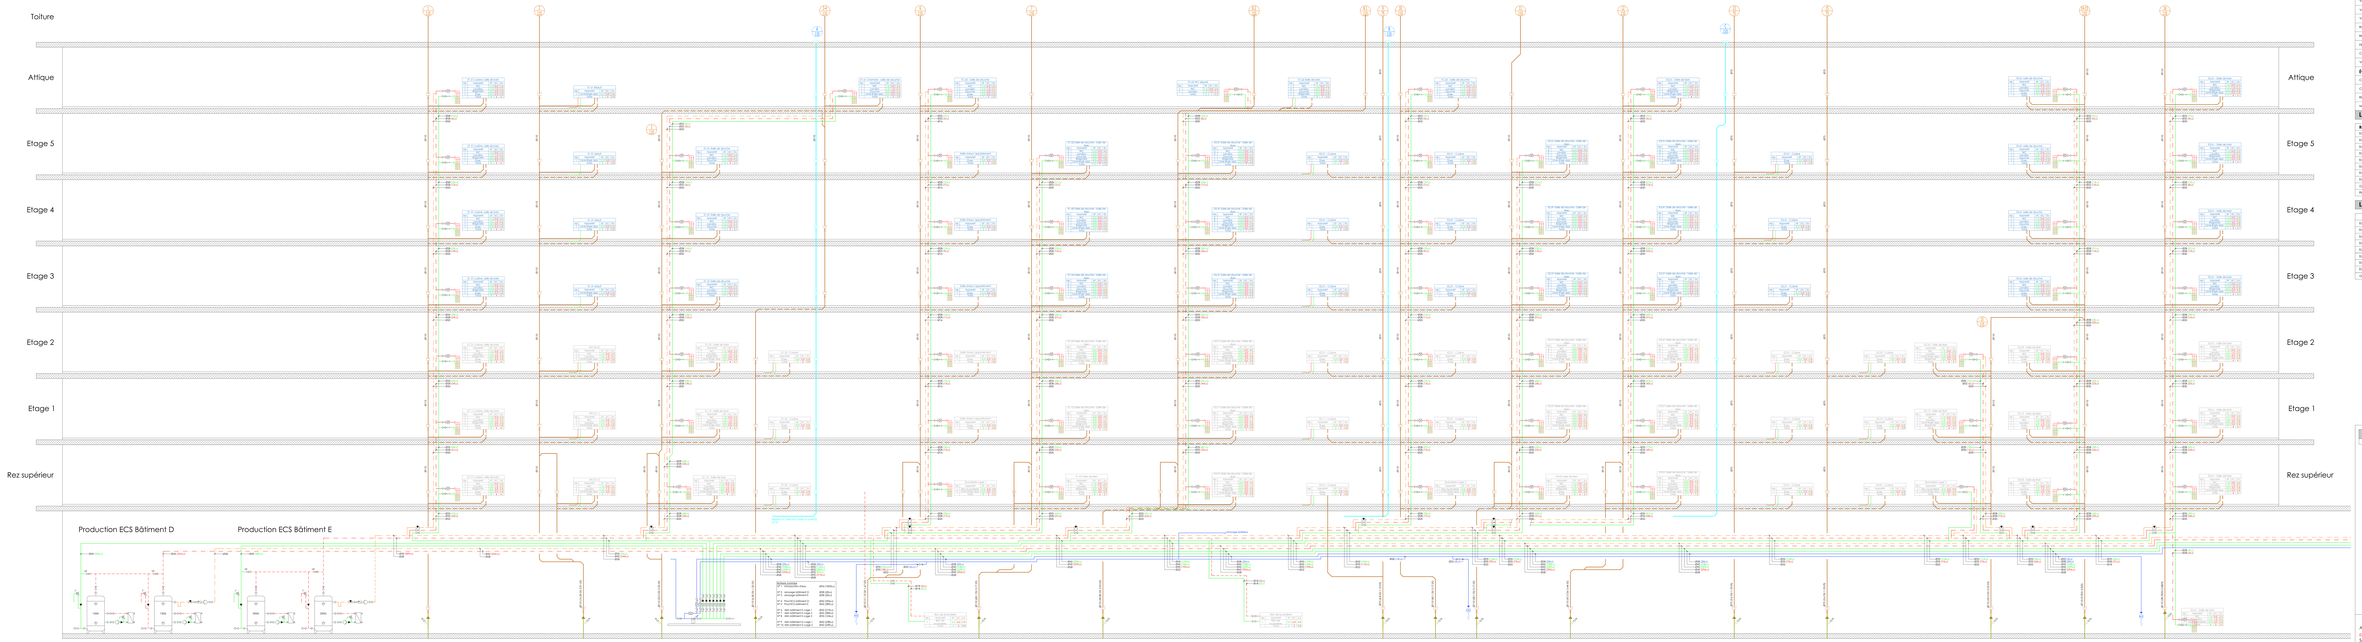

Légende symboles

Alimentation

Citerne alimentation		Clapet anti-retour contrôlable	
Piquage pot-vidange		Clapet anti-retour non-contrôlable	
Piquage par dessus		Clapet de retenue	
Vanne d'arrêt oblique		Disconnecteur non-contrôlable	
Vanne d'arrêt à tête droite		Disconnecteur contrôlable	
Vanne hanna plombée		Groupe de sécurité	
Robinet à boisseau sphérique		Vanne de réglage thermostatique	
Réducteur de pression	LP	Pompe	
Filtre		Vanne magnétique	
Compteur d'eau		Vanne avec clapet anti-retour	
Mélange			

Évacuation

Citerne de chute non isolée		Citerne de chute isolée	
Coude évacuation		Ouverture de nettoyage	
Réduction concentrique		Réduction excentrique	
Manchon de dilatation et point fixe		Manchette coupe feu	

Légende réseaux

Réseau	Représentation	Incorporés
Eau froide pression réseau		
Eau froide pression directe		
Eau froide adoucie		
Eau chaude sanitaire		
Eau chaude circulation		
Eaux usées		
Eaux grises		
Eaux pluviales		
Gaz naturel		
Remarques diverses		

Légende matériaux

Fluides	Matériaux	Incorporés
Eau froide pression réseau	Acier inox. 1.4301	Polyéthylène réticulé (Pex)
Eau froide pression directe	Acier inox. 1.4301	Polyéthylène réticulé (Pex)
Eau froide adoucie	Acier inox. 1.4301	Polyéthylène réticulé (Pex)
Eau chaude sanitaire	Acier inox. 1.4301	Polyéthylène réticulé (Pex)
Eau chaude circulation	Acier inox. 1.4301	Polyéthylène réticulé (Pex)
Eaux usées	PE-Silent	PE-Silent
Eaux pluviales	PE-Silent	PE-Silent
Eaux grises	PE-Silent	PE-Silent
Gaz naturel	Acier inox. 1.4401	

Liste des révisions

N°	Description de la révision	Date	Dessiné par

Amandolier E
phase 41 - soumission
Schema sanitaire
Numéro du plan

Modèle:
Echelle:
Format: 210/440
Des. PFC Ch. LJB

FLUIDES CONCEPTS
Bureau d'études CVSE
Maître d'ouvrage:
41, rue Ternaux - 75544 LOUVRE
Tél: 01 23 456 78 00
contact@fluides-concepts.pro