


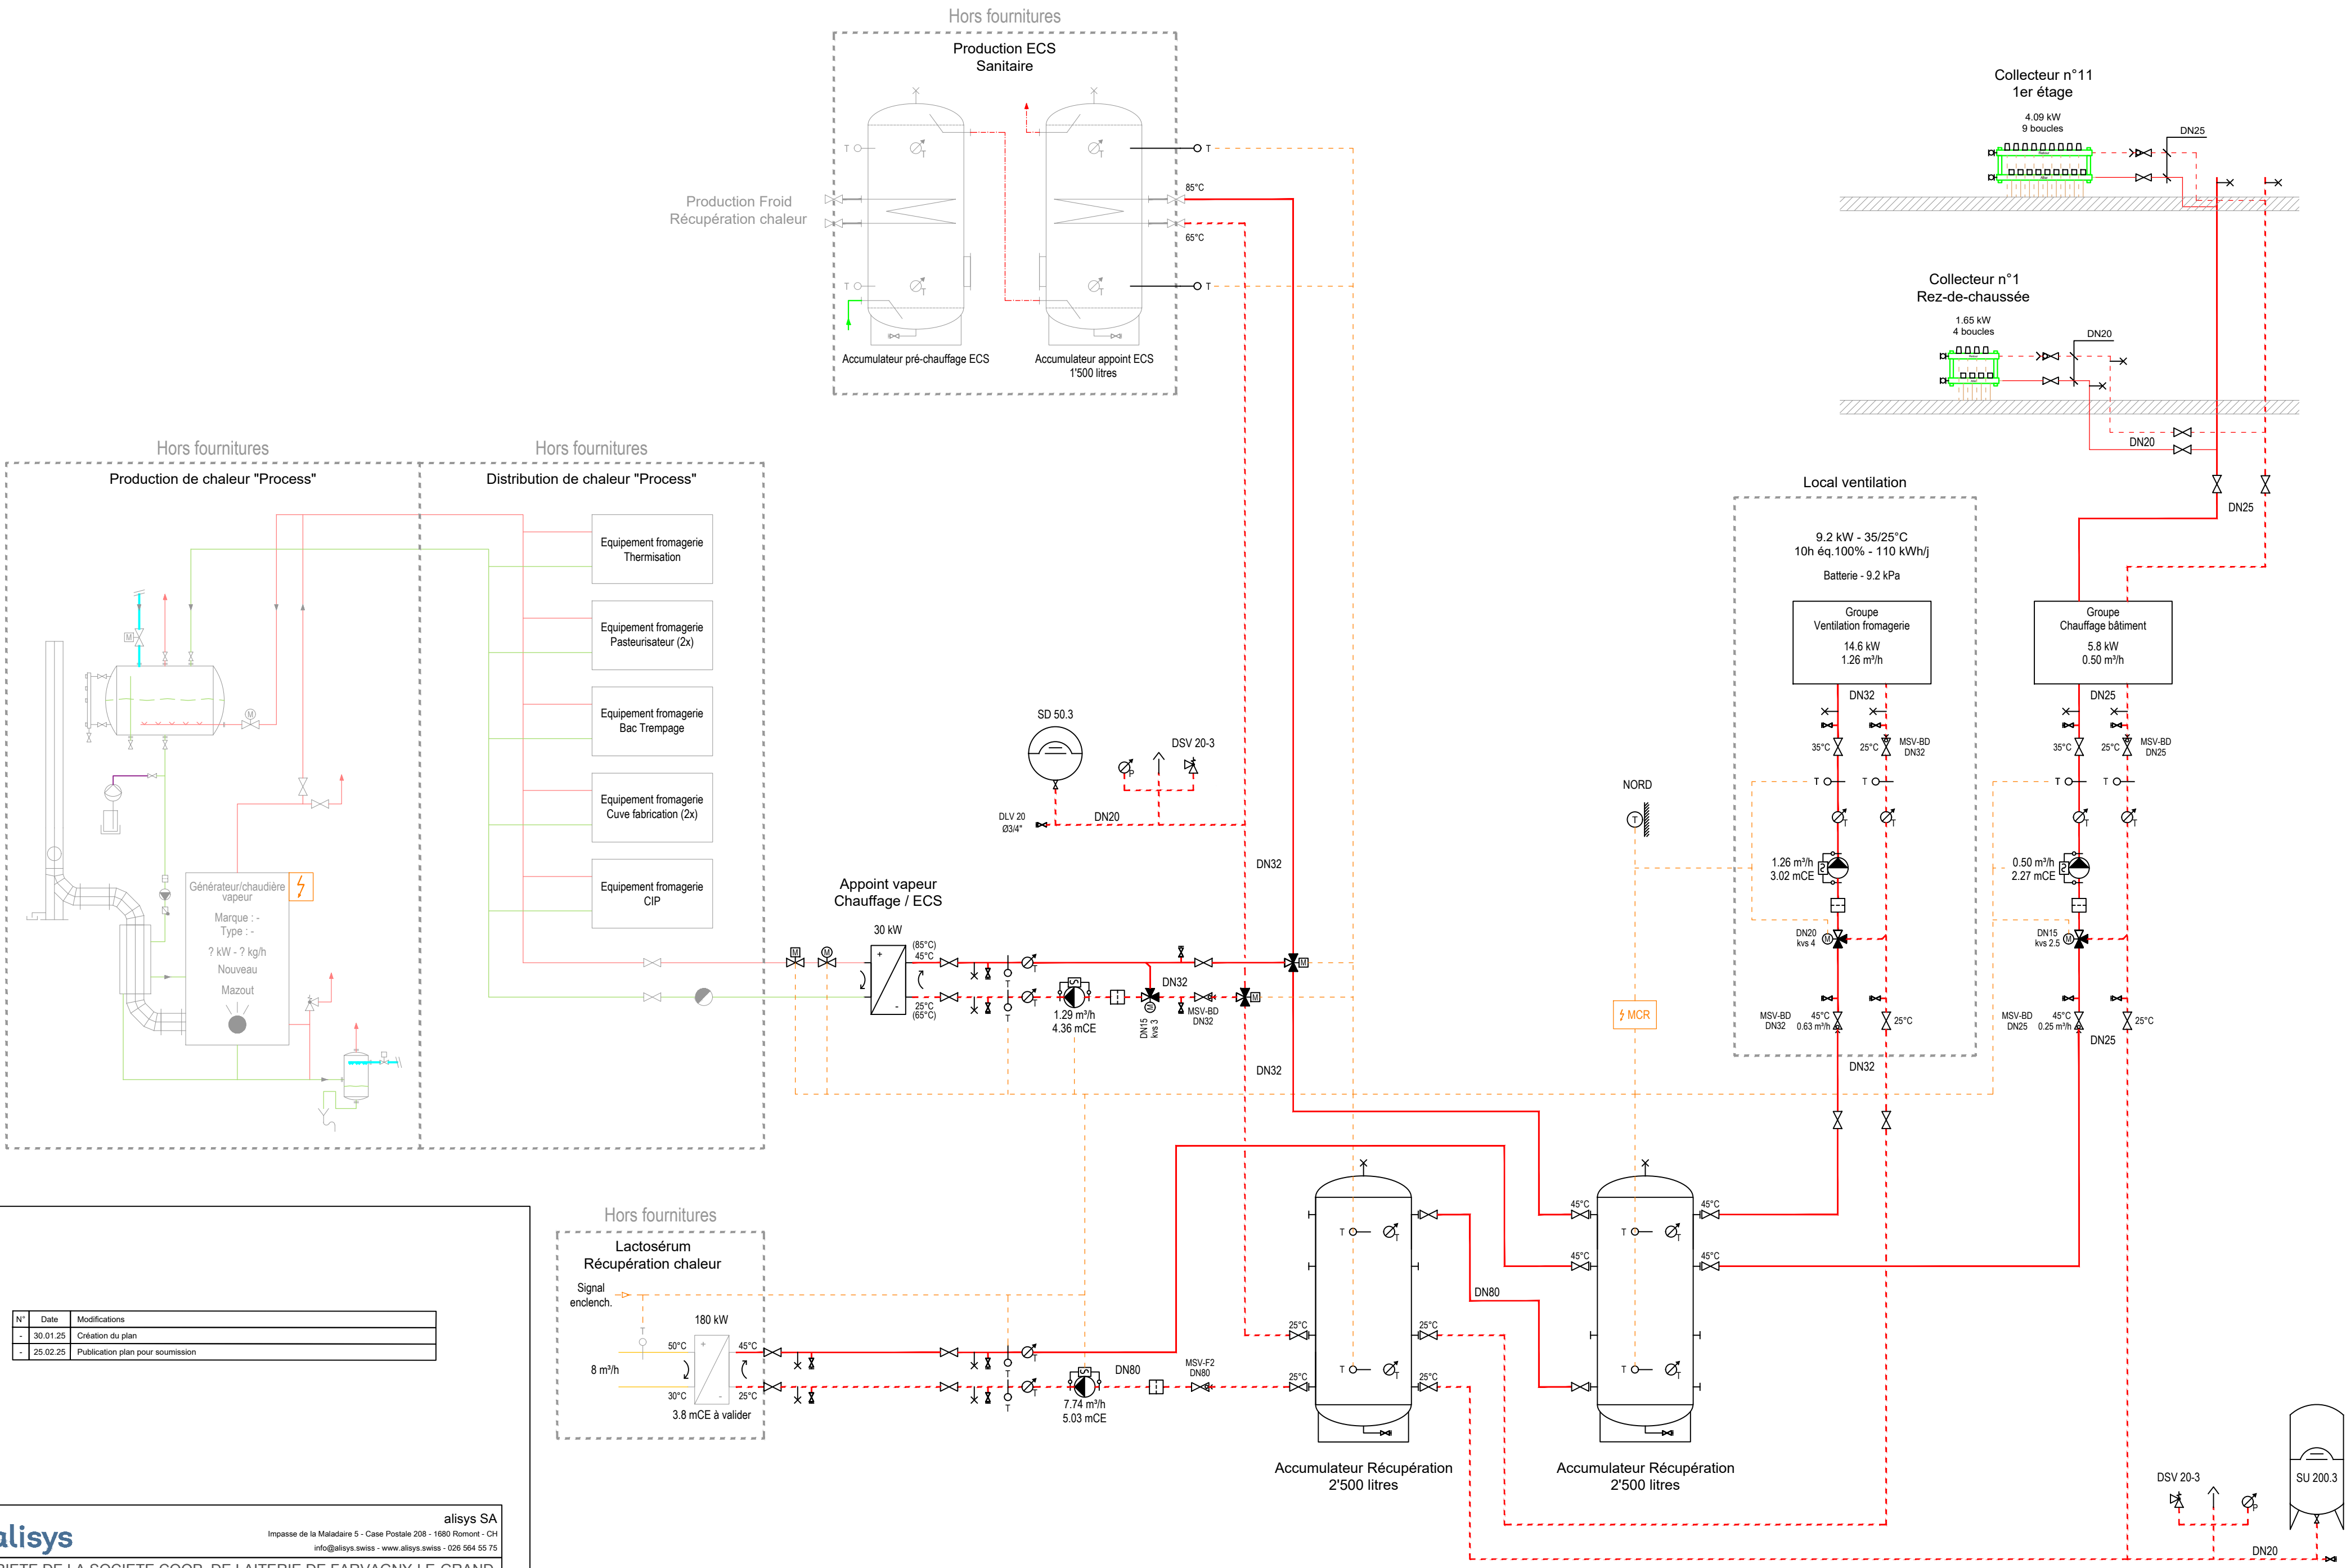

N°	Date	Modifications
-	30.01.25	Création du plan
-	25.02.25	Publication plan pour soumission