



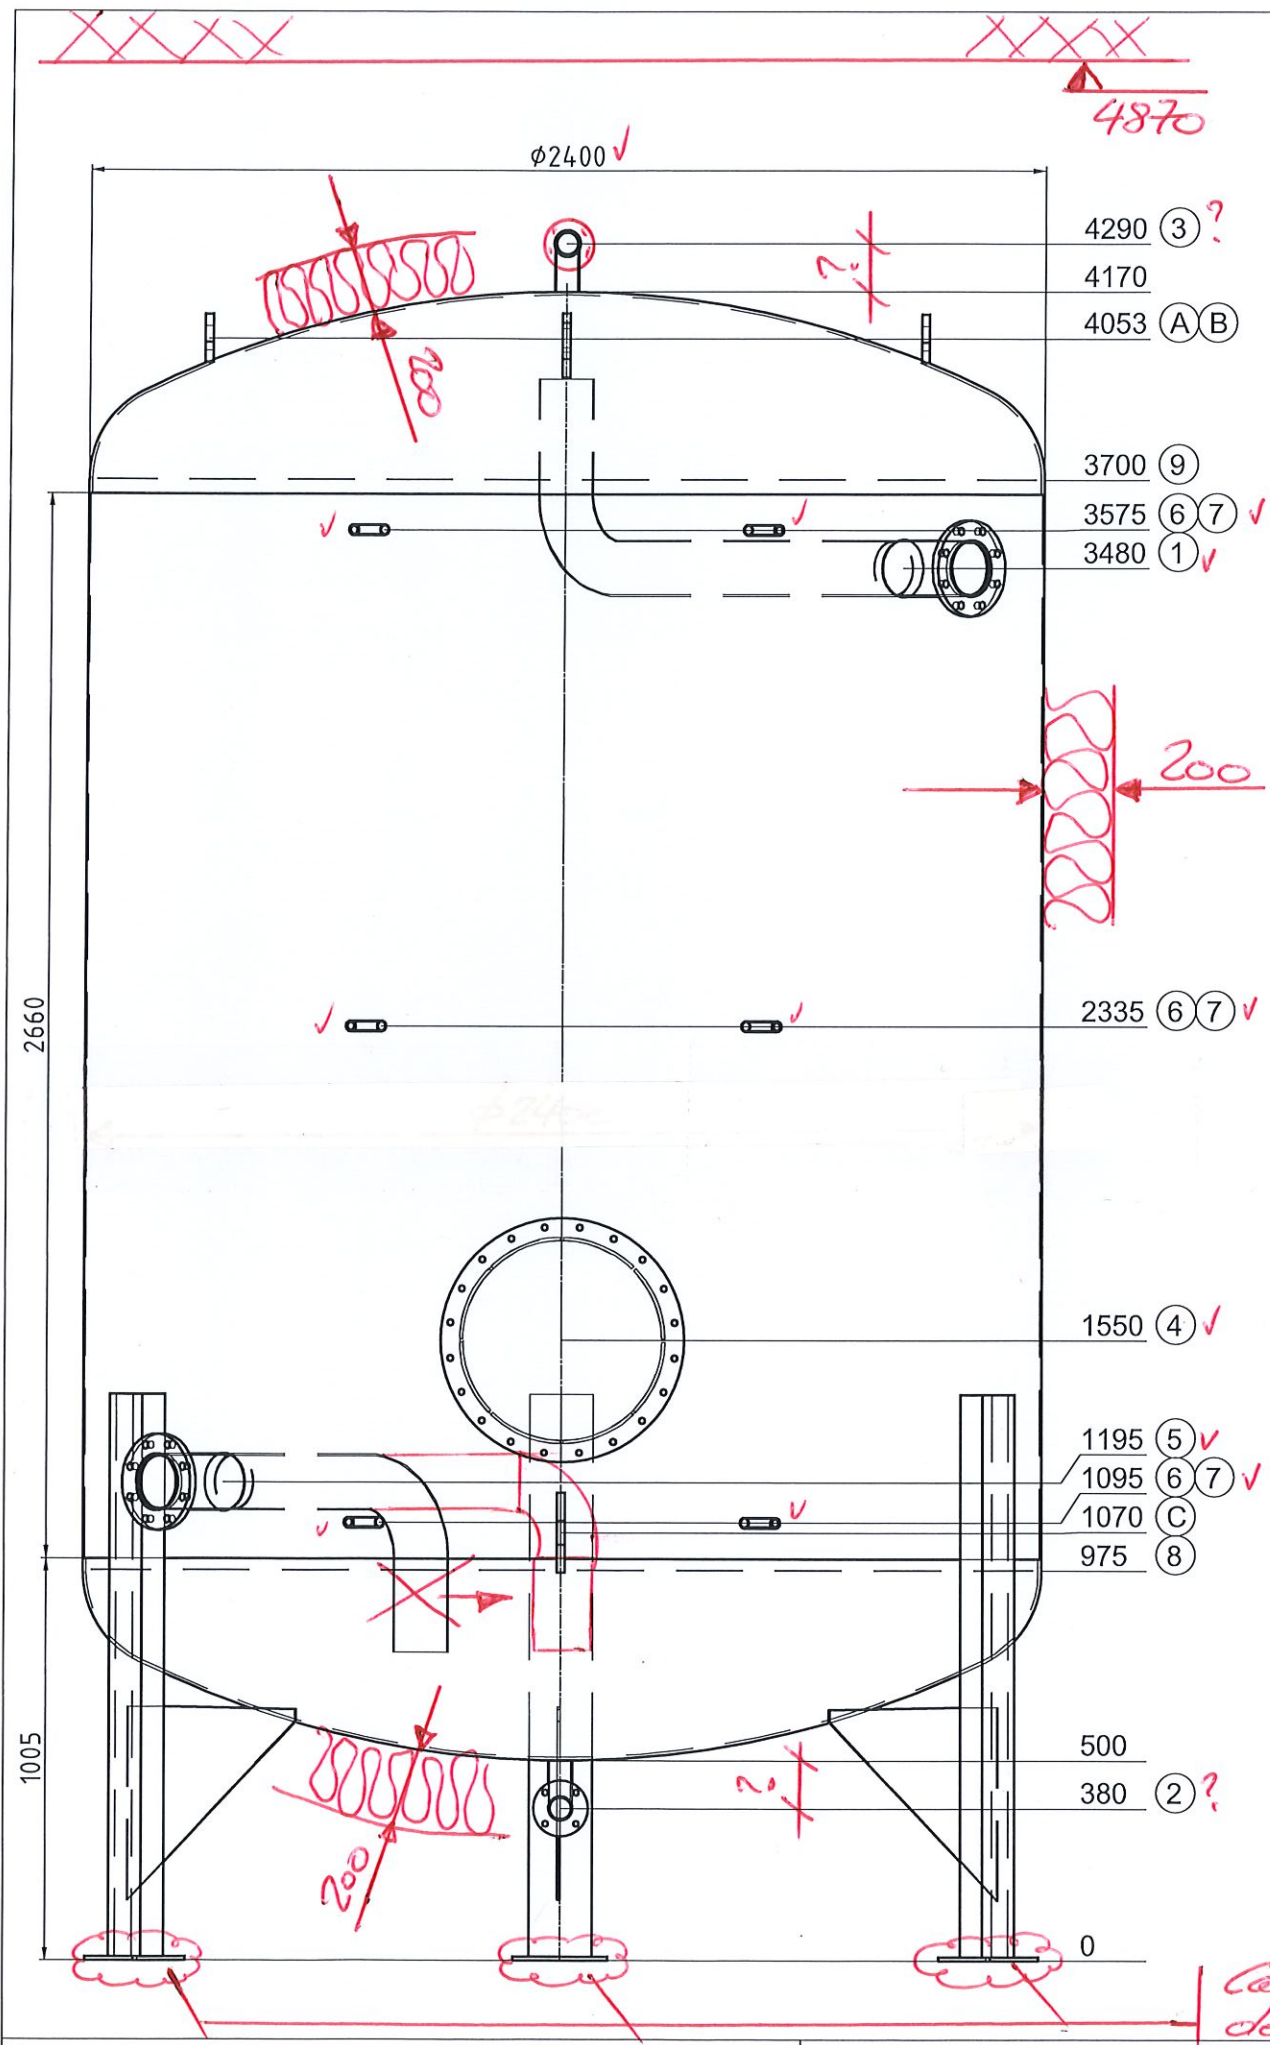

Transport liegend

| Pos. | Stk. | L   | w°    | Bezeichnung                                        |
|------|------|-----|-------|----------------------------------------------------|
| 1    | 1    | 220 | 45    | Flansch Typ01 DN125 PN6 mit Bogenrohr ✓            |
| 2    | 1    | 220 | 0     | Flansch Typ01 2" PN6 mit Bogenrohr Entleerung DN50 |
| 3    | 1    | 200 | 0     | Muffe 2" mit Bogenrohr Entlüftung bride DN25       |
| 4    | 1    | 220 | 0     | Mannloch NW500 PN6                                 |
| 5    | 1    | 220 | 315   | Flansch Typ01 DN125 PN6 mit Bogenrohr ✓            |
| 6    | 3    | 200 | 337.5 | Muffe 1/2" Thermometer Accombauer                  |
| 7    | 3    | 200 | 22.5  | Muffe 1/2" Fühler Sauter Despretz                  |
| 8    | 1    | 0   | -     | Lochblech 50%                                      |
| 9    | 1    | 0   | -     | Lochblech 50%                                      |
| A    | 2    | --  | 270   | Hebeöse oben                                       |
| B    | 1    | --  | 0     | Hebeöse oben                                       |
| C    | 1    | 120 | 270   | Hebeöse seitlich                                   |

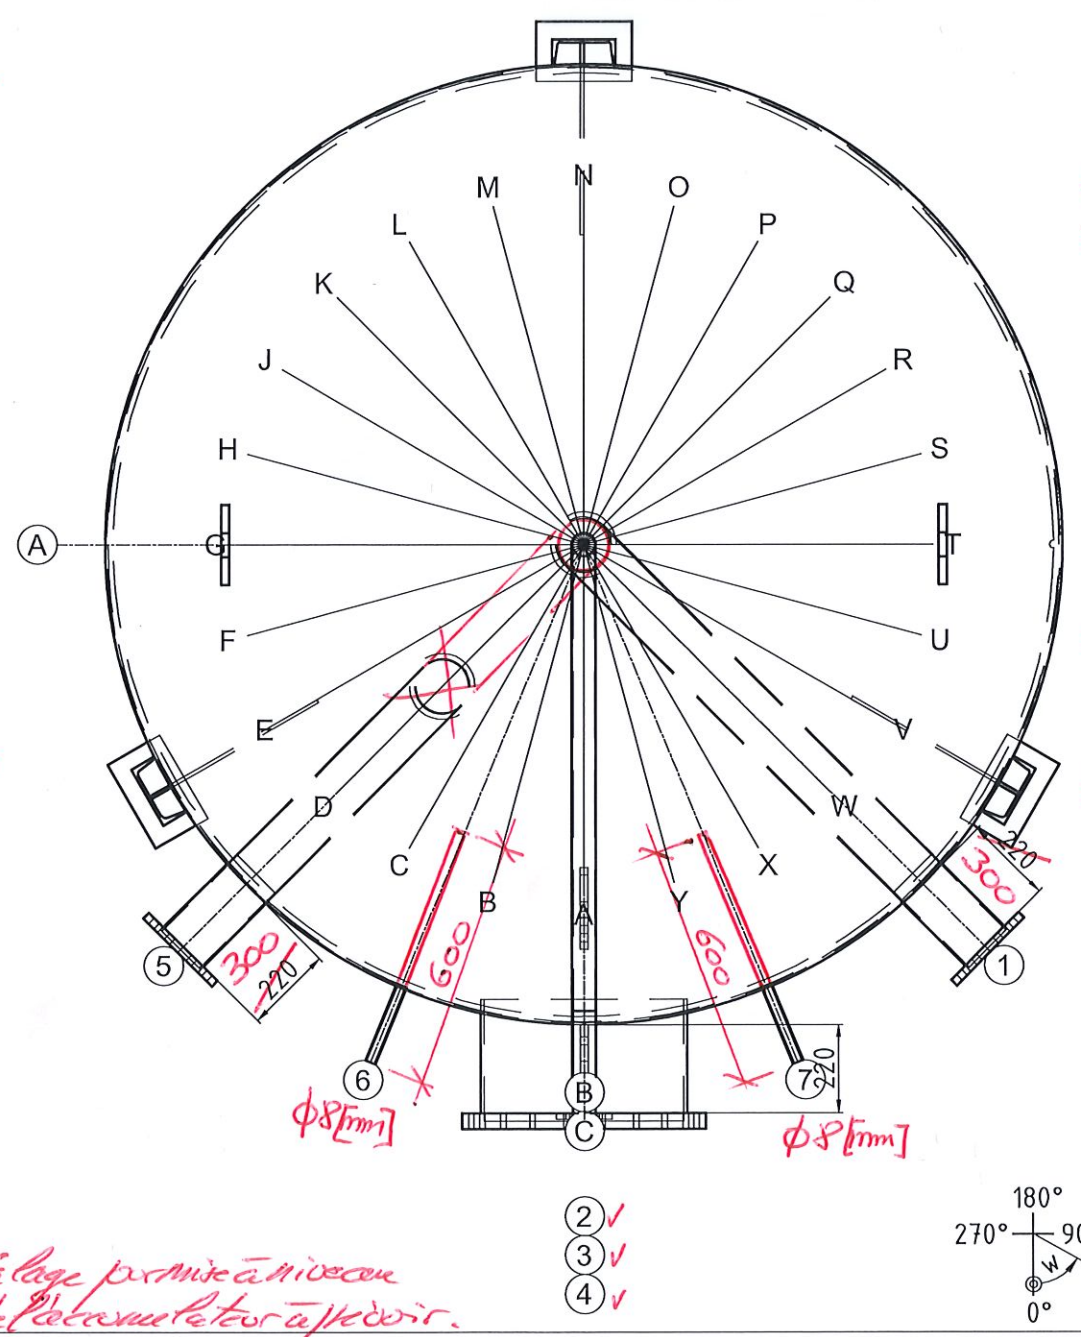

Gut zur Fertigung

Datum \_\_\_\_\_ Unterschrift \_\_\_\_\_



Z.-Nr.: 50434/1  
 Korn.: KST300 119103 Centrale  
 Auftragsnr.: 50434  
 Stückzahl: 2  
 Bezeichn: Pufferspeicher  
 Genauer: --

Inhalt: 14964 Liter ✓  
 Material: S235JR ✓  
 Gewicht: 1835 kg ✓  
 \* Betriebstemperatur: -10° bis 109°C  
 \* Betriebs/Prüfüberdruck: 0.3 / 0.45 MPa  
 Oberfläche außen: grundiert  
 Oberfläche innen: roh  
 Boden/Mantelstärke: 8/5  
 Kippmaß: 4326 mm  
 In Konformität mit DGRL 2014/68/EU Art. 4 Abs. 3.

Isolierung: montage et finis  
 bauseits auto à livr. finis de l'usine

\* Température limites  
 d'emploi : -10°C + 120°C

\* Pression E/S : 6/9 (bars)

Voies remarques

WSP Ingénieurs Conseils SA  
 Avenue du Cour 61  
 Case Postale 241  
 CH-1001 Lausanne  
 T +41 58 424 11 11  
 lausanne@wsp.com  
 13/03/2020

Ersteller/Datum: egl / 28.03.2025