


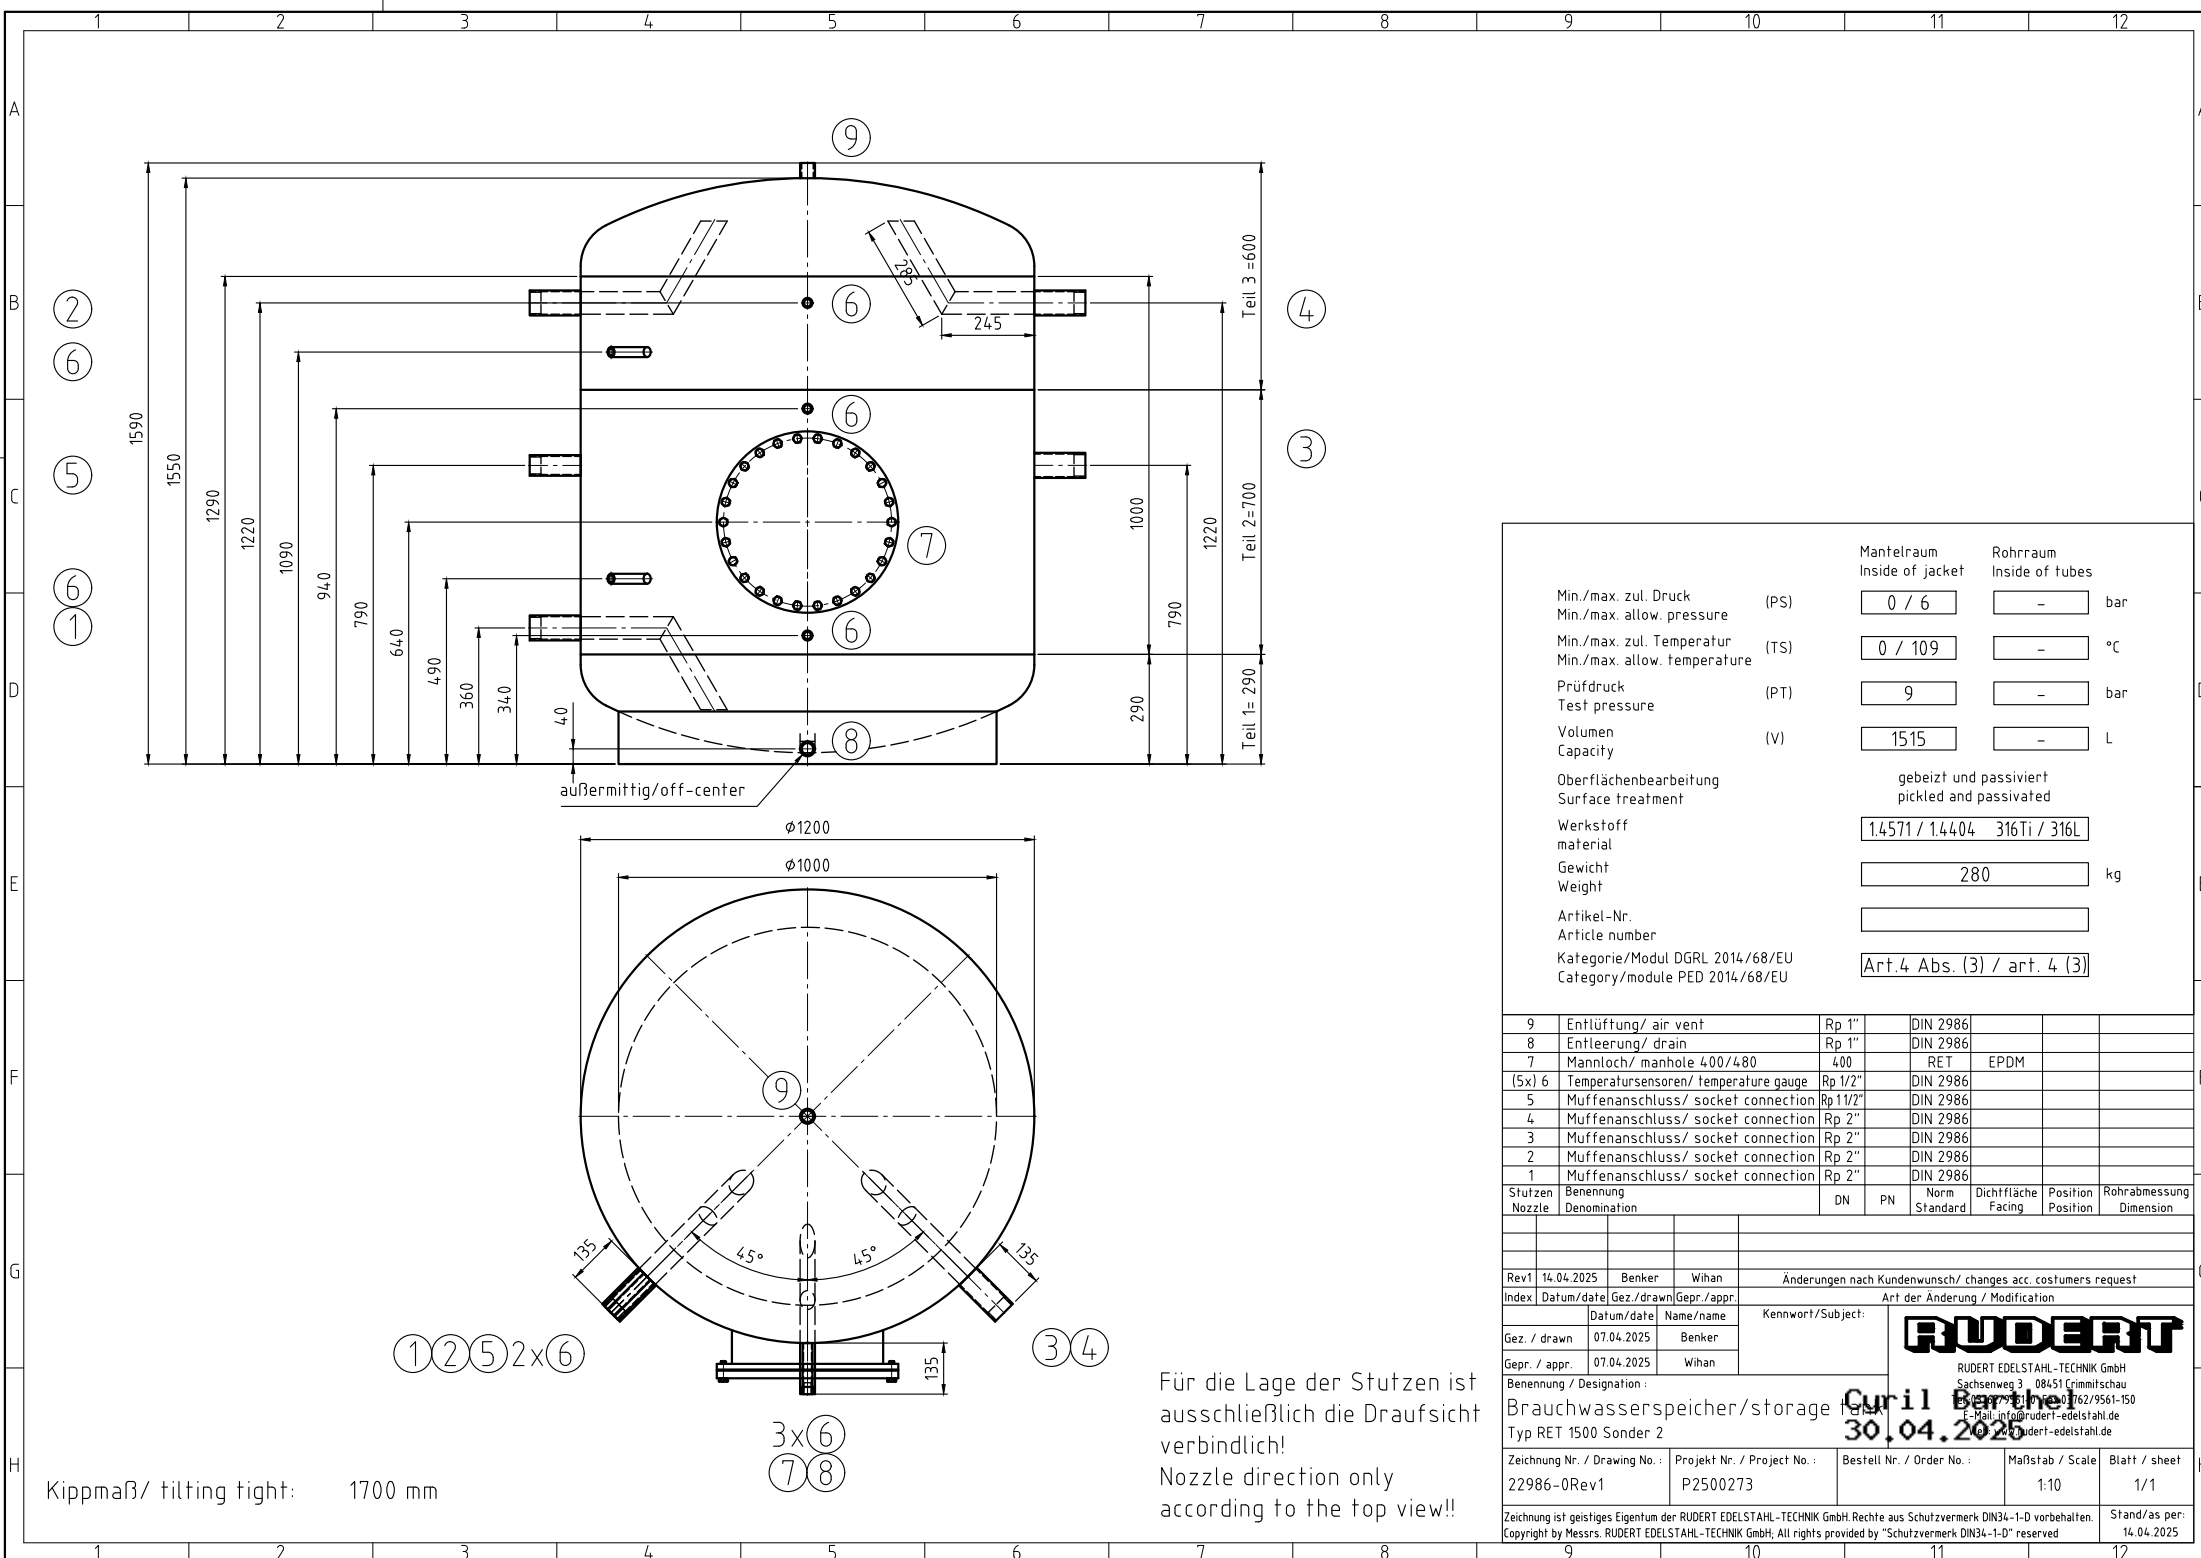

		Mantelraum Inside of jacket	Rohrraum Inside of tubes		
Min./max. zul. Druck Min./max. allow. pressure	(PS)	0 / 6	-	bar	
Min./max. zul. Temperatur Min./max. allow. temperature	(TS)	0 / 109	-	°C	
Prüfdruck Test pressure	(PT)	9	-	bar	
Volumen Capacity	(V)	1515	-	L	
Oberflächenbearbeitung Surface treatment		gebeizt und passiviert pickled and passivated			
Werkstoff material		1.4571 / 1.4404 316Ti / 316L			
Gewicht Weight		280			kg
Artikel-Nr. Article number					
Kategorie/Modul DGRL 2014/68/EU Category/module PED 2014/68/EU		Art.4 Abs. (3) / art. 4 (3)			

9	Entlüftung/ air vent	Rp 1"	DIN 2986			
8	Entleerung/ drain	Rp 1"	DIN 2986			
7	Mannloch/ manhole 400/480	400	RET	EPDM		
(5x) 6	Temperatursensoren/ temperature gauge	Rp 1/2"	DIN 2986			
5	Muffenanschluss/ socket connection	Rp 1/2"	DIN 2986			
4	Muffenanschluss/ socket connection	Rp 2"	DIN 2986			
3	Muffenanschluss/ socket connection	Rp 2"	DIN 2986			
2	Muffenanschluss/ socket connection	Rp 2"	DIN 2986			
1	Muffenanschluss/ socket connection	Rp 2"	DIN 2986			
Stutzen Nozzle	Benennung Denomination	DN	PN	Norm Standard	Dichtfläche Facing	Position Position
Rev1	14.04.2025	Benker	Wihan	Änderungen nach Kundenwunsch/ changes acc. costumers request		
Index	Datum/date	Gez./drawn	Gepr./appr.	Art der Änderung / Modification		
	Datum/date	Name/name	Kennwort/Subject:			
Gez. / drawn	07.04.2025	Benker	RUDERT RUDERT EDELSTAHL-TECHNIK GmbH Sachsenweg 3 08451 Grimnitzschau Tel.: +49 (0)3762/9561-150 E-Mail: info@rudert-edelstahl.de www.rudert-edelstahl.de			
Gepr. / appr.	07.04.2025	Wihan				
Benennung / Designation :						
Brauchwasserspeicher/storage tank						
Typ RET 1500 Sonder 2						
Zeichnung Nr. / Drawing No. :	Projekt Nr. / Project No. :	Bestell Nr. / Order No. :	Maßstab / Scale	Blatt / sheet		
22986-0Rev1	P2500273		1:10	1/1		
Zeichnung ist geistiges Eigentum der RUDERT EDELSTAHL-TECHNIK GmbH. Rechte aus Schutzvermerk DIN34-1-D vorbehalten.						
Copyright by Messrs. RUDERT EDELSTAHL-TECHNIK GmbH, All rights provided by "Schutzvermerk DIN34-1-D" reserved						
Stand/as per: 14.04.2025						

9	10	11	12
---	----	----	----