

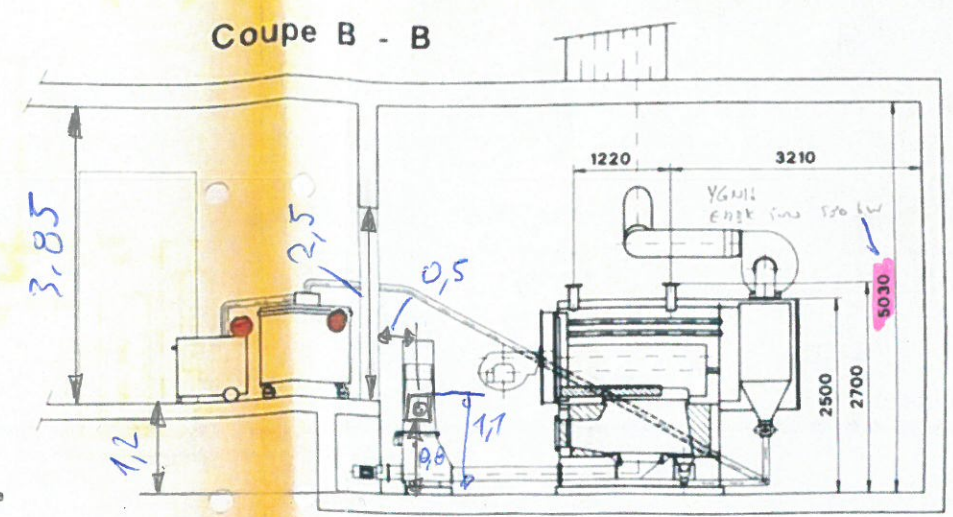
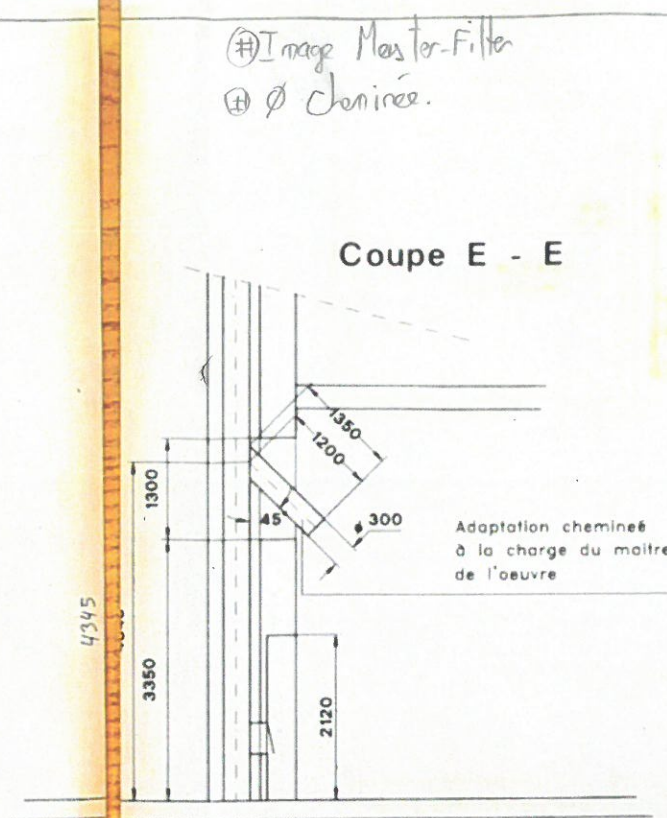
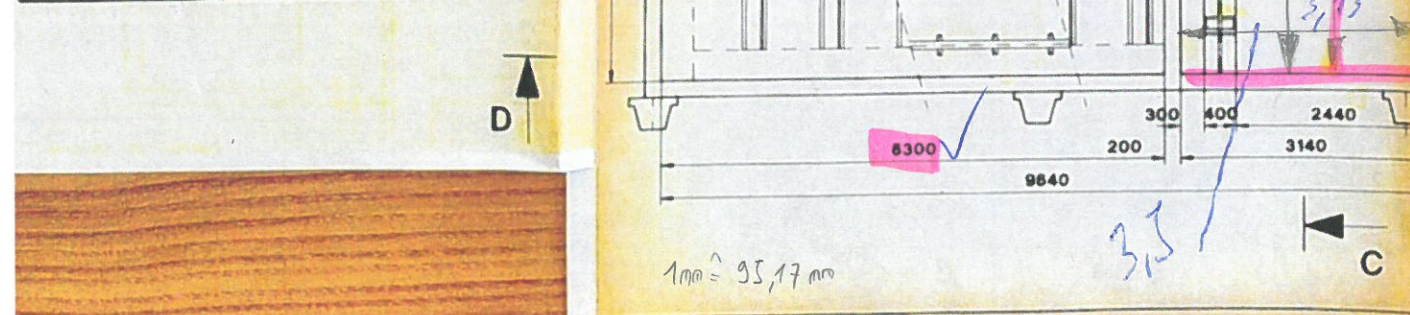
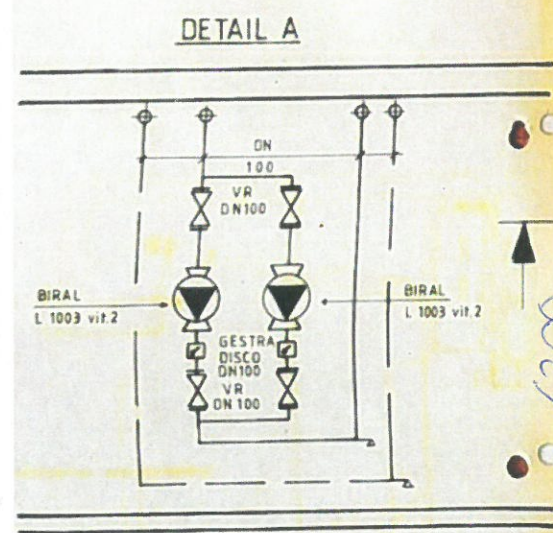
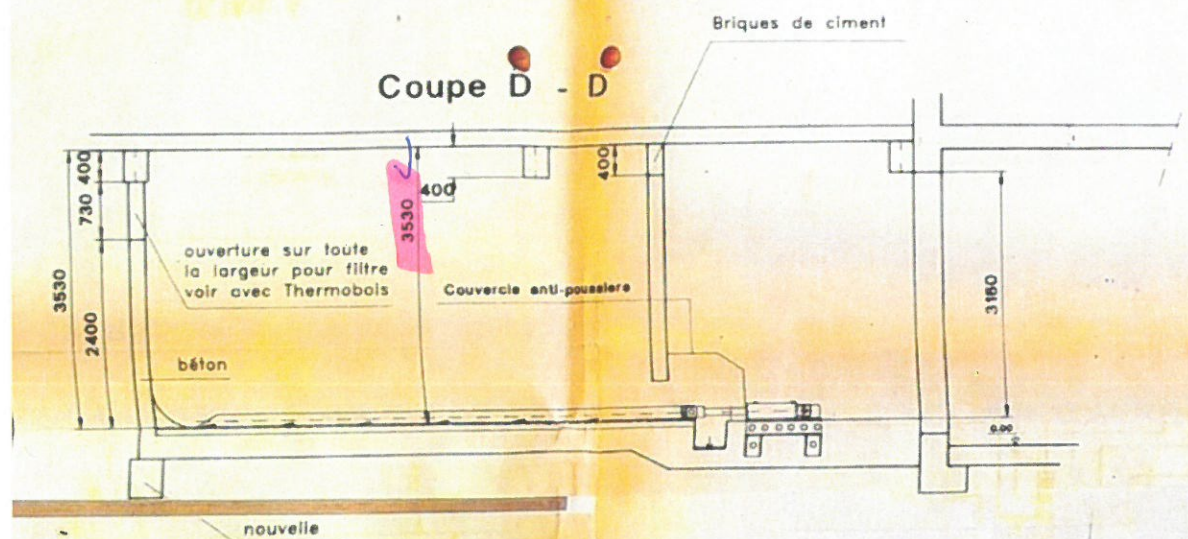


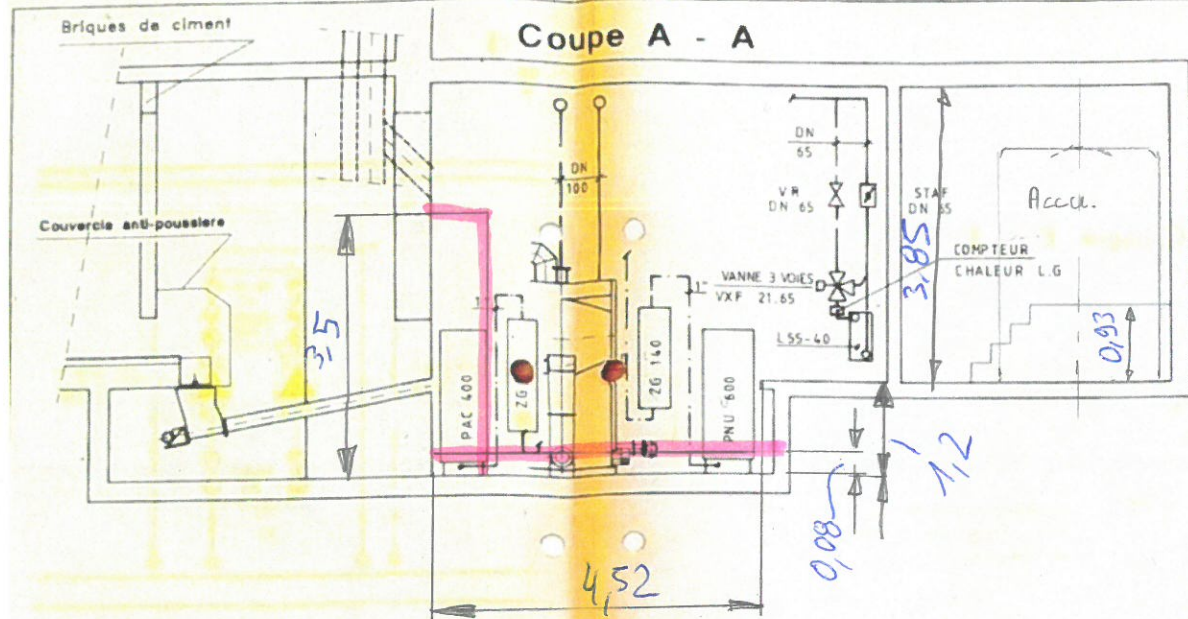

Ouverture de contrôle avec portillon (Voir avec Thermobois)

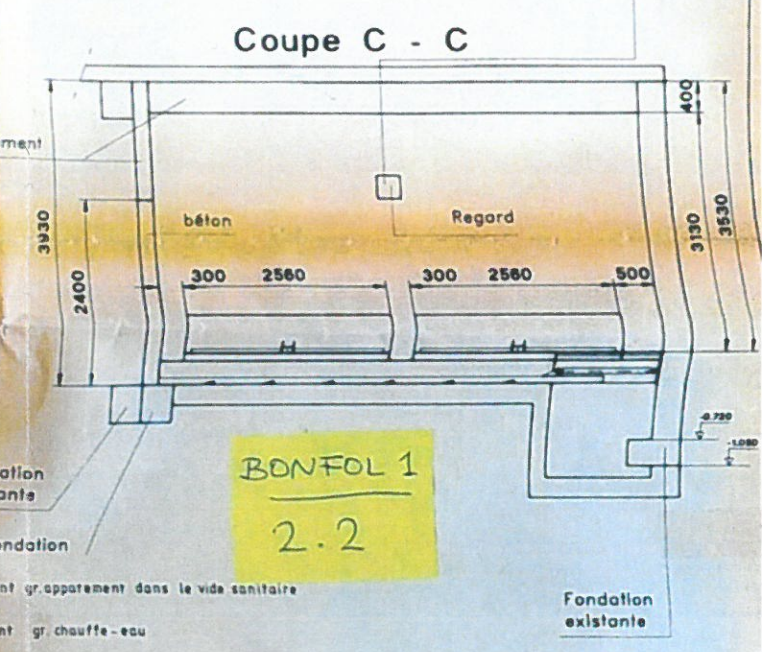

PLAN DE CHAUFFERIE

COMMUNE BONFOL

SULZER INFRA

Change ment: Nom, Date, Nom, Date, Nom, Date, Nom, Date

Installation: Nom, Date, Nom, Date, Nom, Date, Nom, Date

Objet: Commune de Bonfol

Plan de disposition

Echelle: 1/50

Nom: G.S.

Date: 29.04.94

Vu: G.S.

Date: 29.04.94

Grandeur: 21-393 520 - C-1

AutorCAD ZEICHNUNG

Object: Commune de Bonfol

Moestob: 18.03.94

Gepruelt: yach

1:50