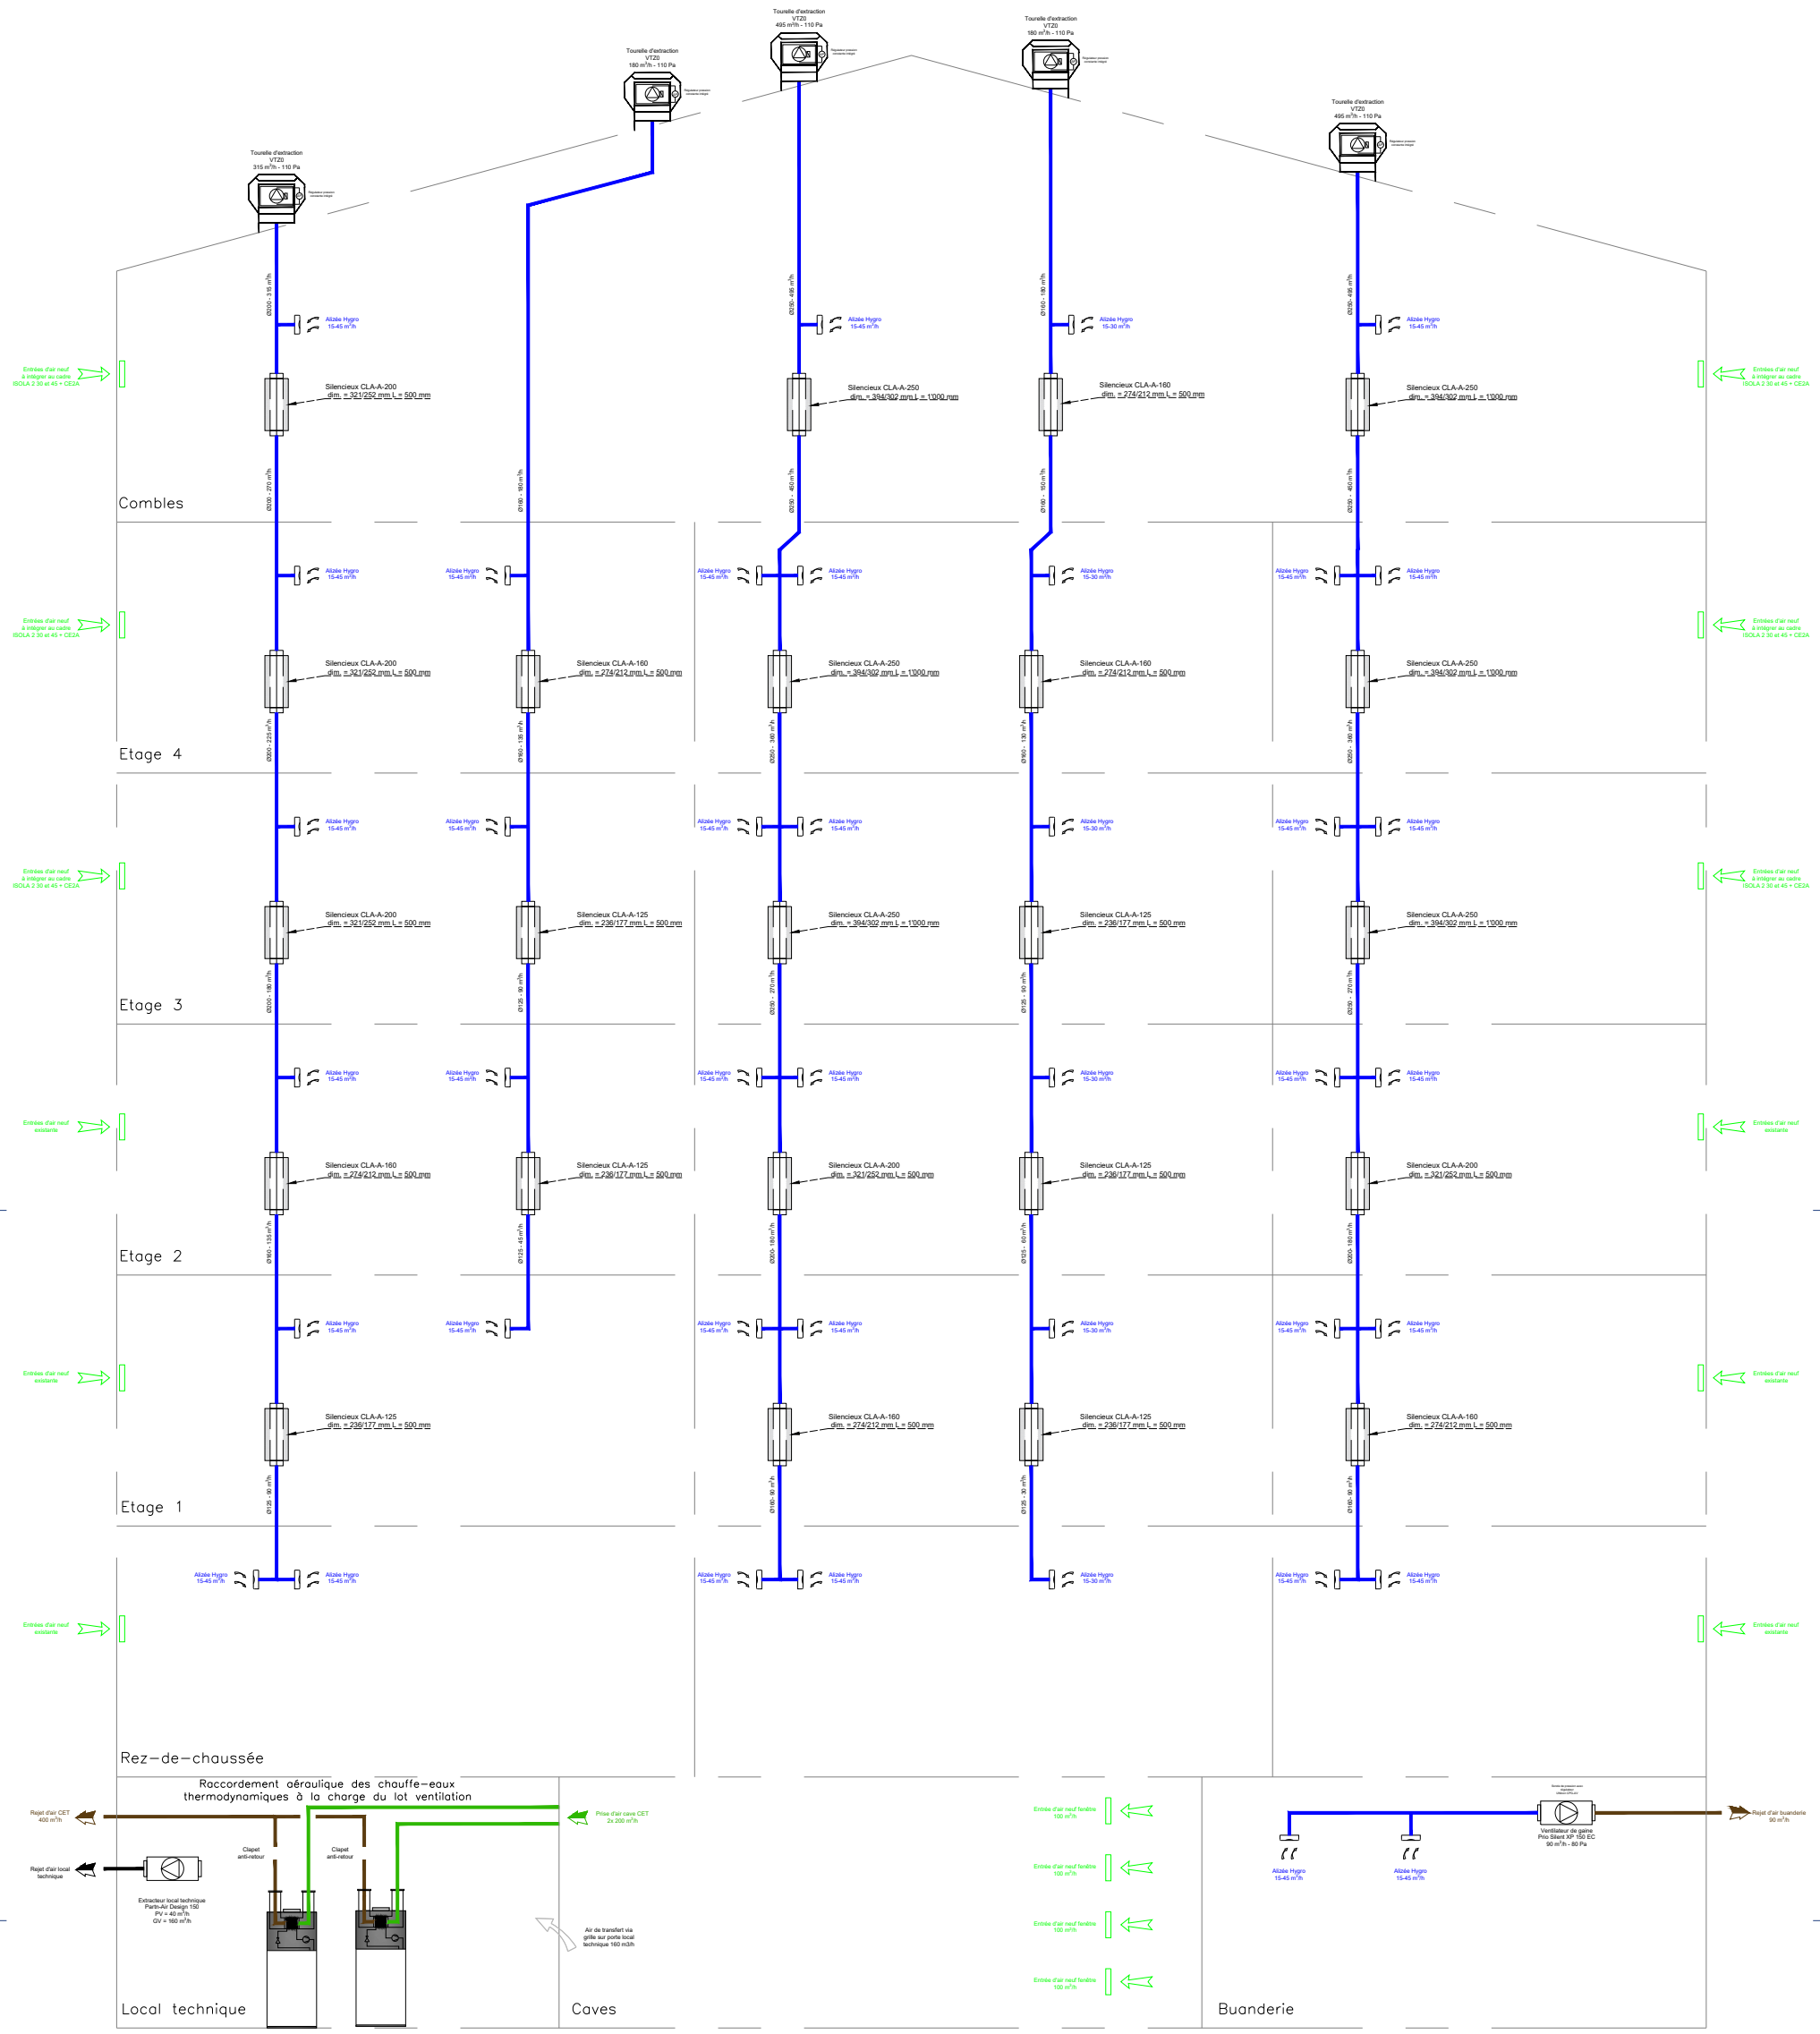

Réseaux aérauliques

- Air repris *Hygroréglable*
- Air extrait *Local technique*
- Air neuf *Entrée d'air autoréglable*
- Air extrait *Buanderie*
- Air neuf *Chauffe-eau thermodynamique*
- Air extrait *Chauffe-eau thermodynamique*

ECOBuilding Concept

Ingénieurs Conseils I Génie Climatique & Thermique
info@eco-building.ch I www.eco-building.ch

Contact :
Bureau : route des Jeunes 5D - 1227 LES ACACIAS (GE)
Tél. : 022 301 68 08 Fax. : 022 301 68 09 Mail. : info@eco-building.ch

Rénovation d'un bâtiment de logements

Rue du Jura 12 - 1204 Genève

Appel d'offres

Schéma de principe aéraulique

Echelle :	-
Date :	*05.05.2025*
Dessiné par :	*SC*