




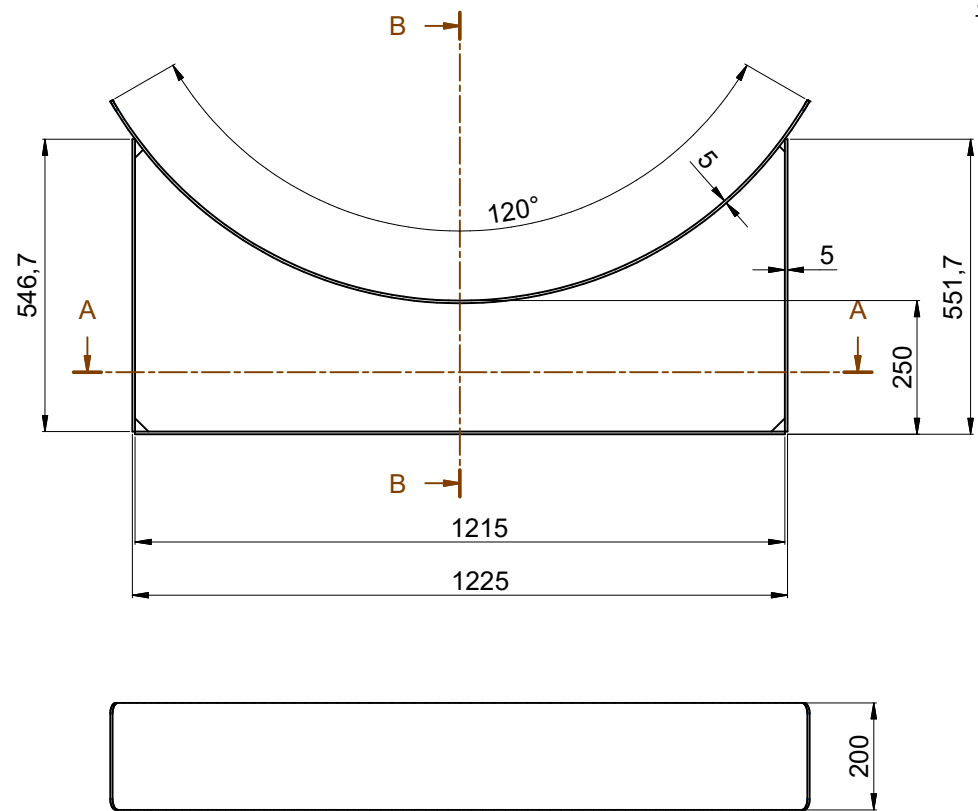


Schnitt B-B

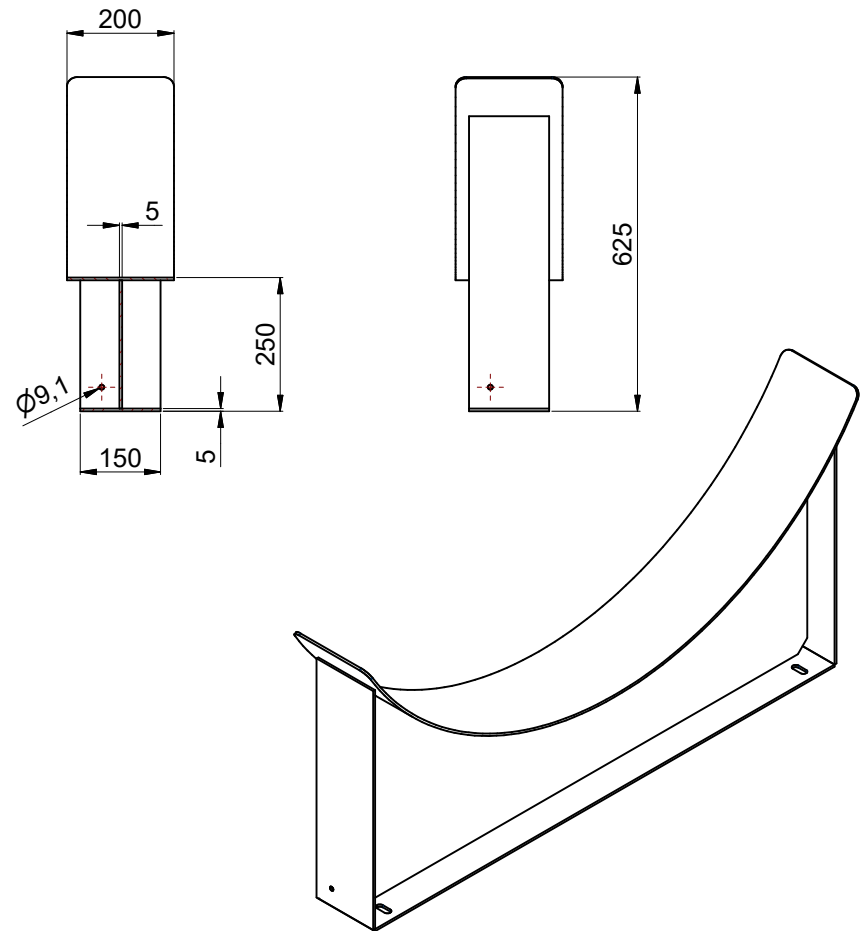

Schnitt A-A

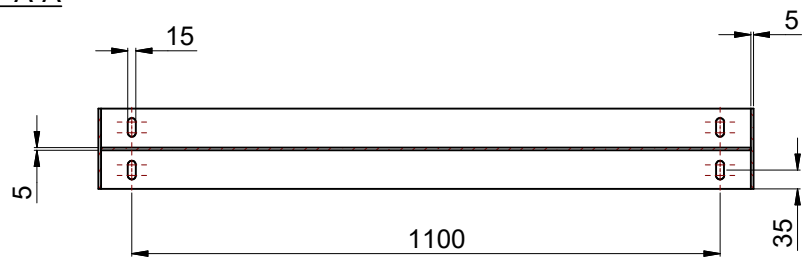

4	1			Auflageblech liegende Stütze ø1500mm	DW-05411	S 235 JR	7,09 kg
3	2			Seitenblech liegende Stütze ø1500mm	DW-05410	S 235 JR	3,22 kg
2	1			Polsterblech liegende Stütze ø1500mm	DW-05412	S235JR	12,36 kg
1	1			Mittelsteg liegende Stütze ø1500mm	DW-05413	S235JR	15,8 kg
Pos.	Stk.	Art.-Nr.	Zeichnung	Bezeichnung	Bauteilnummer	Material	Gewicht
Artikelnummer:				Maße ohne Toleranzangabe nach: Einzelteil: DIN ISO 2768 - m Baugruppe: DIN ISO 2768 - K Schweißteil: EN ISO 13920 - B Passungen: EN ISO 286	Änderung nur mit CAD zulässig!	Maßstab: 1 : 10	Gewicht: 41,69 kg
Für diese Zeichnung behalten wir uns gemäß EN ISO 16016 alle Rechte vor.					Material:		
					Nachbehandlung:		
				Datum	Name	Liegende Stütze ø1500 - ISPAG 50736	
				Angelegt	28.05.2025		
				Erstfreigabe	mf		
				Status	In Bearbeitung		
				DIEMwerke Diem-Werke GmbH Seestraße 16, 6912 Hörbranz Tel. +43 (0)573-84666-0		Speicher liegende Stützen	
Ind.	Änderung	Datum	Name	Bauteilnummer:		Index:	A3
				DW-05409		-	1 / 1

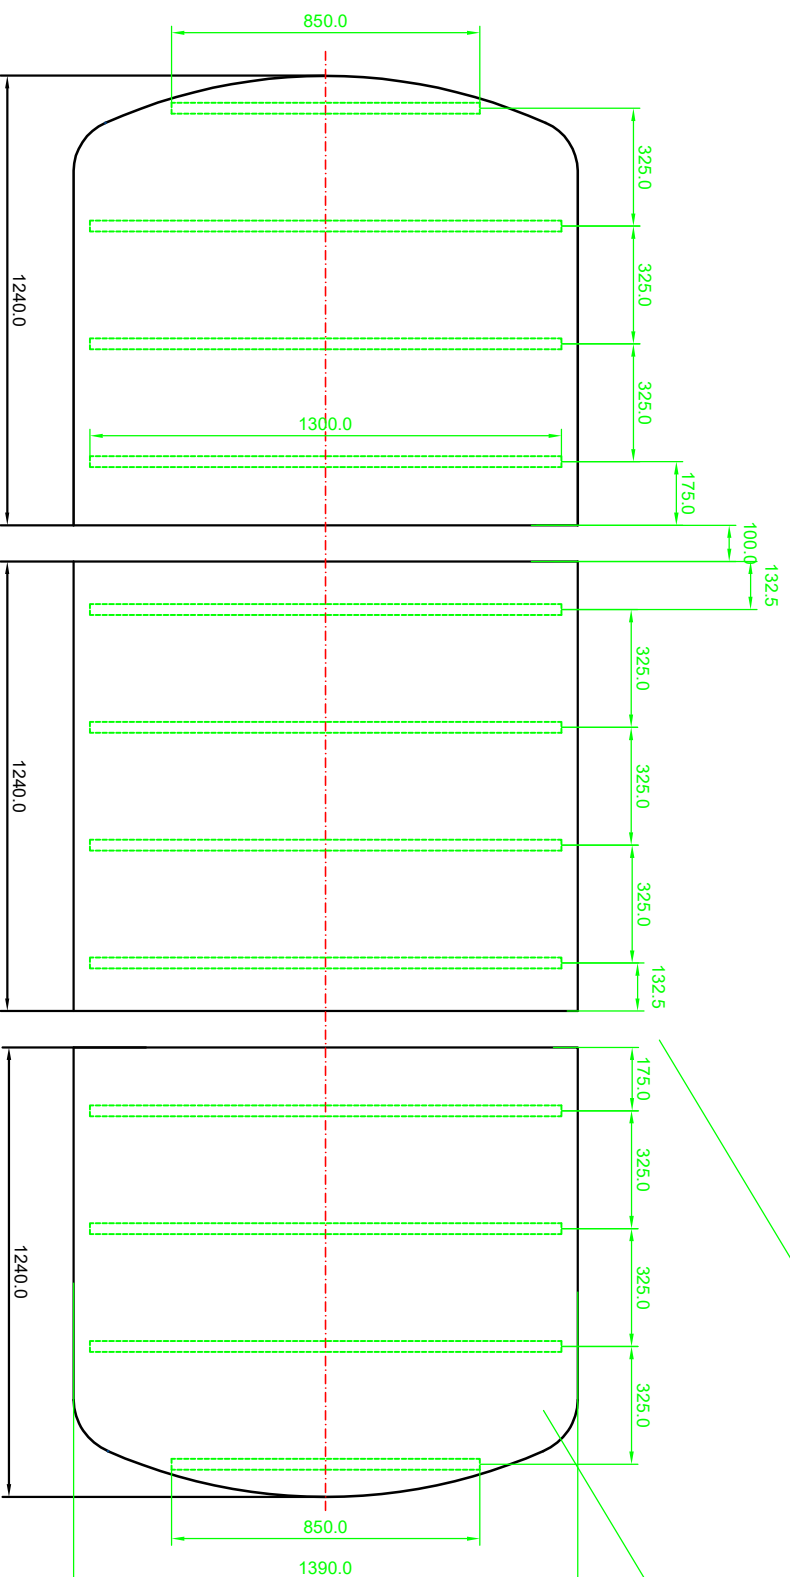



jeweils beim Stoss freilassen
für Überlappung

Beim Lochblech jeweils Winkel
30/30/3 aufschweißen im
Abstand von ca. 325mm

4-tlg. Bausatz, Transport stehend

Pos.	Stk.	L	w°	Bezeichnung
1	1	120	0	Flansch Typ01 DN300 PN16 mit Bogenrohr
2	1	120	0	Flansch Typ01 DN300 PN16 mit Bogenrohr
3	1	100	270	Mannloch NW500 PN6 Entlüftung
4	1	30	270	Muffe 1" Entleerung
5	1	30	315	Muffe 1/2"
6	1	30	0	Muffe 1/2"
7	1	30	30	Muffe 1/2"
8	1	30	45	Muffe 1/2"
9	1	30	90	Muffe 1/2" Entlüftung

oberhalb im Speicher auf die ganze Länge ist ein einschiebbares Lochblech (3 teilig - bei den Trennungen jeweils überlappend)

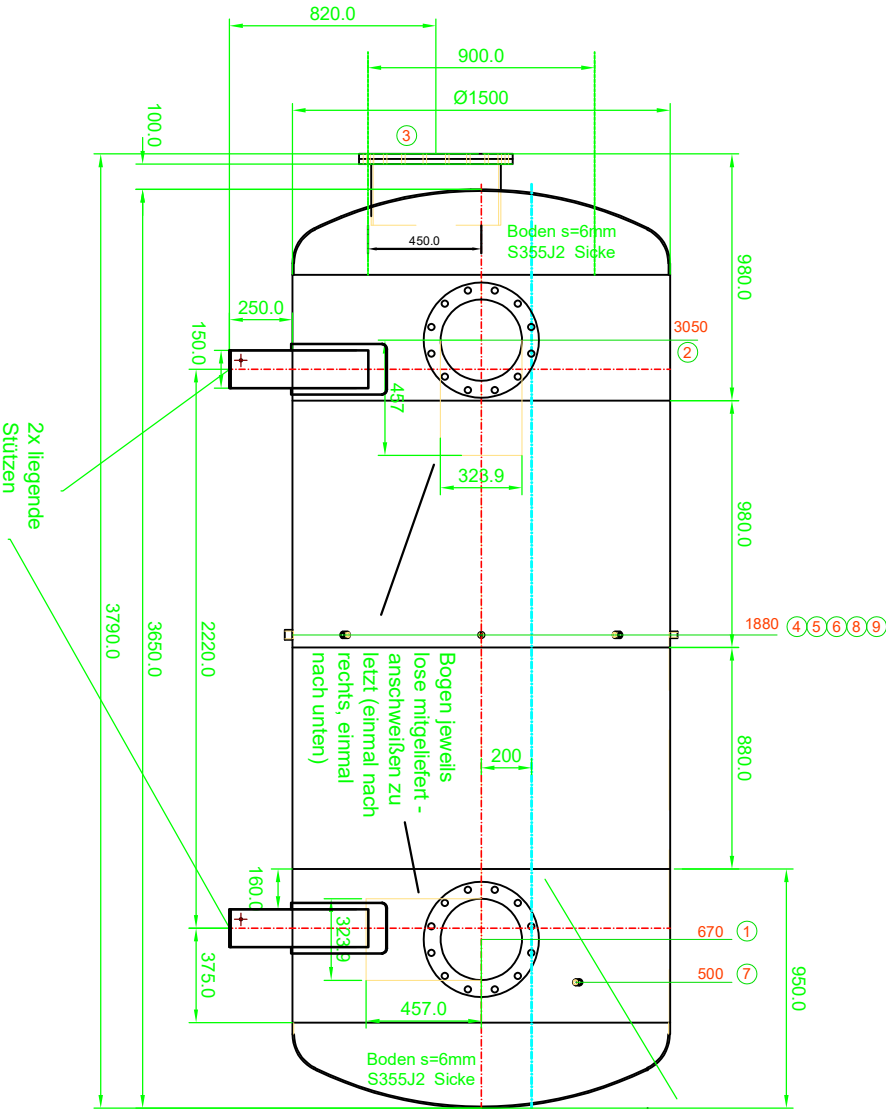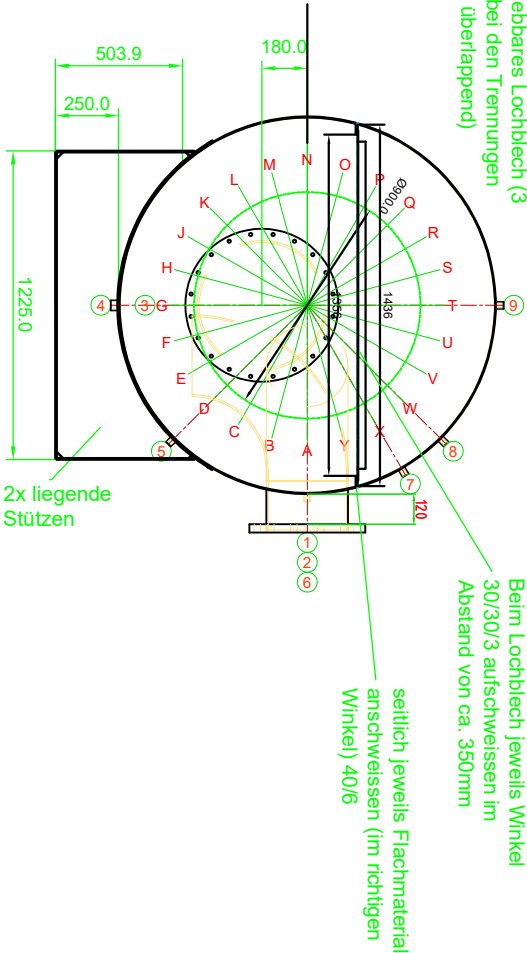

Z-Nr.50736_01 15.5.2025
KST300 P01188 Genève Hôpitalist
Ø1500 LG=3650, 6bar, 109°C, V=6000,
AGI Q 151, liegender 4-tlg. Bausatz

50736_liegend_V1.3.dwg - 28052025