




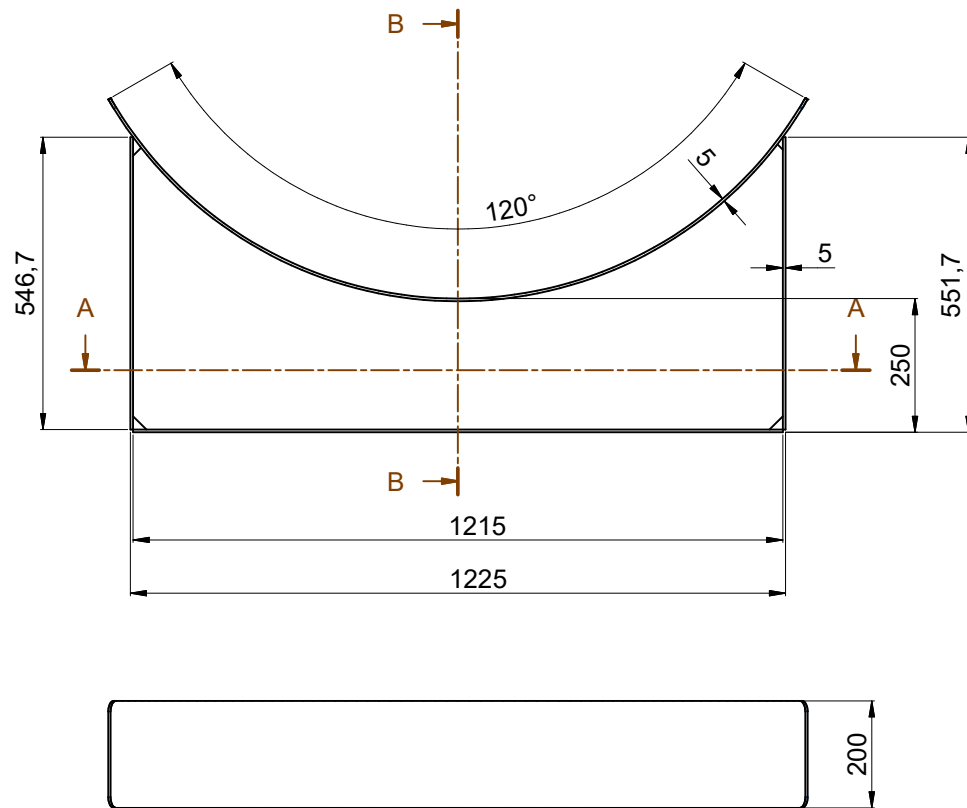


Schnitt B-B

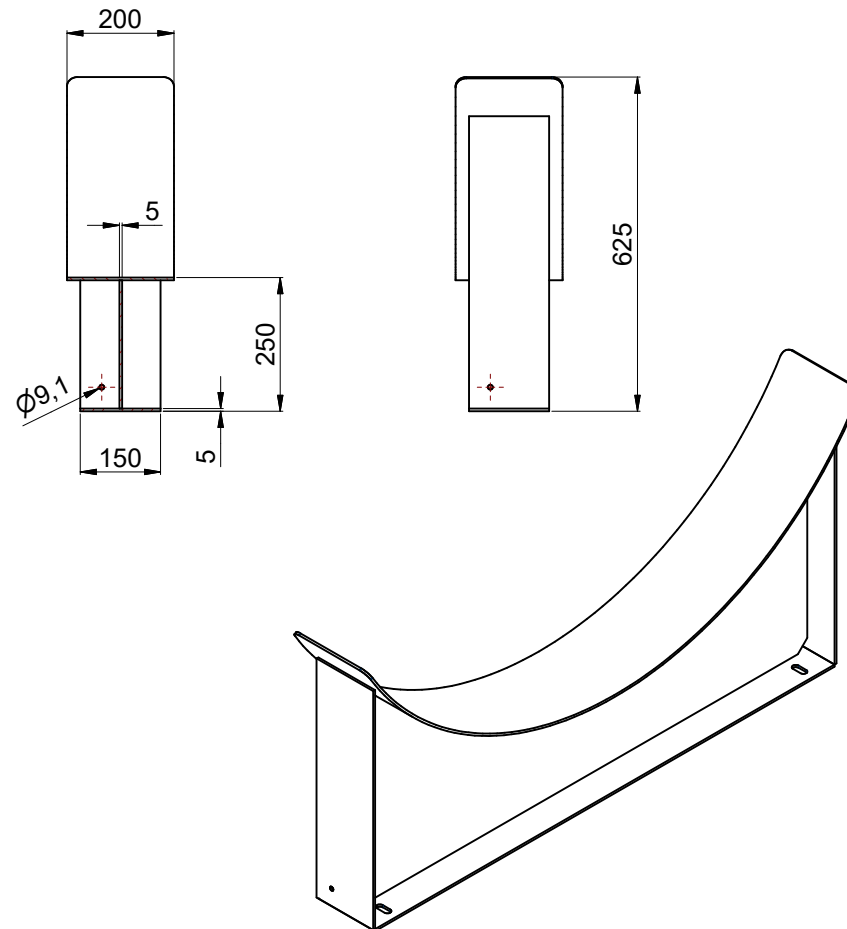

Schnitt A-A

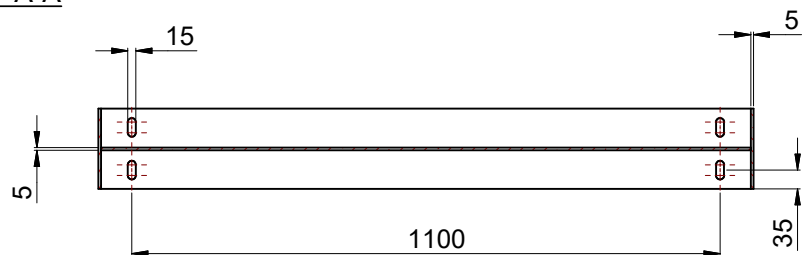


| 4                                                                        | 1        |          |           | Auflageblech liegende Stütze ø1500mm   | DW-05411                       | S 235 JR                            | 7,09 kg           |
|--------------------------------------------------------------------------|----------|----------|-----------|---|--------------------------------|-------------------------------------|-------------------|
| 3                                                                        | 2        |          |           | Seitenblech liegende Stütze ø1500mm   | DW-05410                       | S 235 JR                            | 3,22 kg           |
| 2                                                                        | 1        |          |           | Polsterblech liegende Stütze ø1500mm   | DW-05412                       | S235JR                              | 12,36 kg          |
| 1                                                                        | 1        |          |           | Mittelsteg liegende Stütze ø1500mm   | DW-05413                       | S235JR                              | 15,8 kg           |
| Pos.                                                                     | Stk.     | Art.-Nr. | Zeichnung | Bezeichnung   | Bauteilnummer                  | Material                            | Gewicht           |
| Artikelnummer:                                                           |          |          |           | Maße ohne Toleranzangabe nach:<br>Einzelteil: DIN ISO 2768 - m<br>Baugruppe: DIN ISO 2768 - K<br>Schweißteil: EN ISO 13920 - B<br>Passungen: EN ISO 286 | Änderung nur mit CAD zulässig! | Maßstab: 1 : 10                     | Gewicht: 41,69 kg |
| Für diese Zeichnung behalten wir uns gemäß EN ISO 16016 alle Rechte vor. |          |          |           |   | Material:                      | Nachbehandlung:                     |                   |
|                                                                          |          |          |           | Datum   | Name                           | Liegende Stütze ø1500 - ISPAG 50736 |                   |
|                                                                          |          |          |           | Angelegt   | 28.05.2025                     |                                     |                   |
|                                                                          |          |          |           | Erstfreigabe   | mf                             |                                     |                   |
|                                                                          |          |          |           | Status   | In Bearbeitung                 |                                     |                   |
|                                                                          |          |          |           | <b>DIEMwerke</b><br>Diem-Werke GmbH<br>Seestraße 16, 6912 Hörbranz<br>Tel. +43 (0)573-84666-0                                                           |                                | Speicher liegender Stützen          | Cyril Barthel     |
|                                                                          |          |          |           |   |                                | Bauteilnummer:                      |                   |
|                                                                          |          |          |           |   |                                | 02.06.2025                          | Index:            |
|                                                                          |          |          |           |   |                                | DW-05409                            | A3                |
|                                                                          |          |          |           |   |                                | -                                   | 1 / 1             |
| Ind.                                                                     | Änderung | Datum    | Name      |   |                                |                                     |                   |

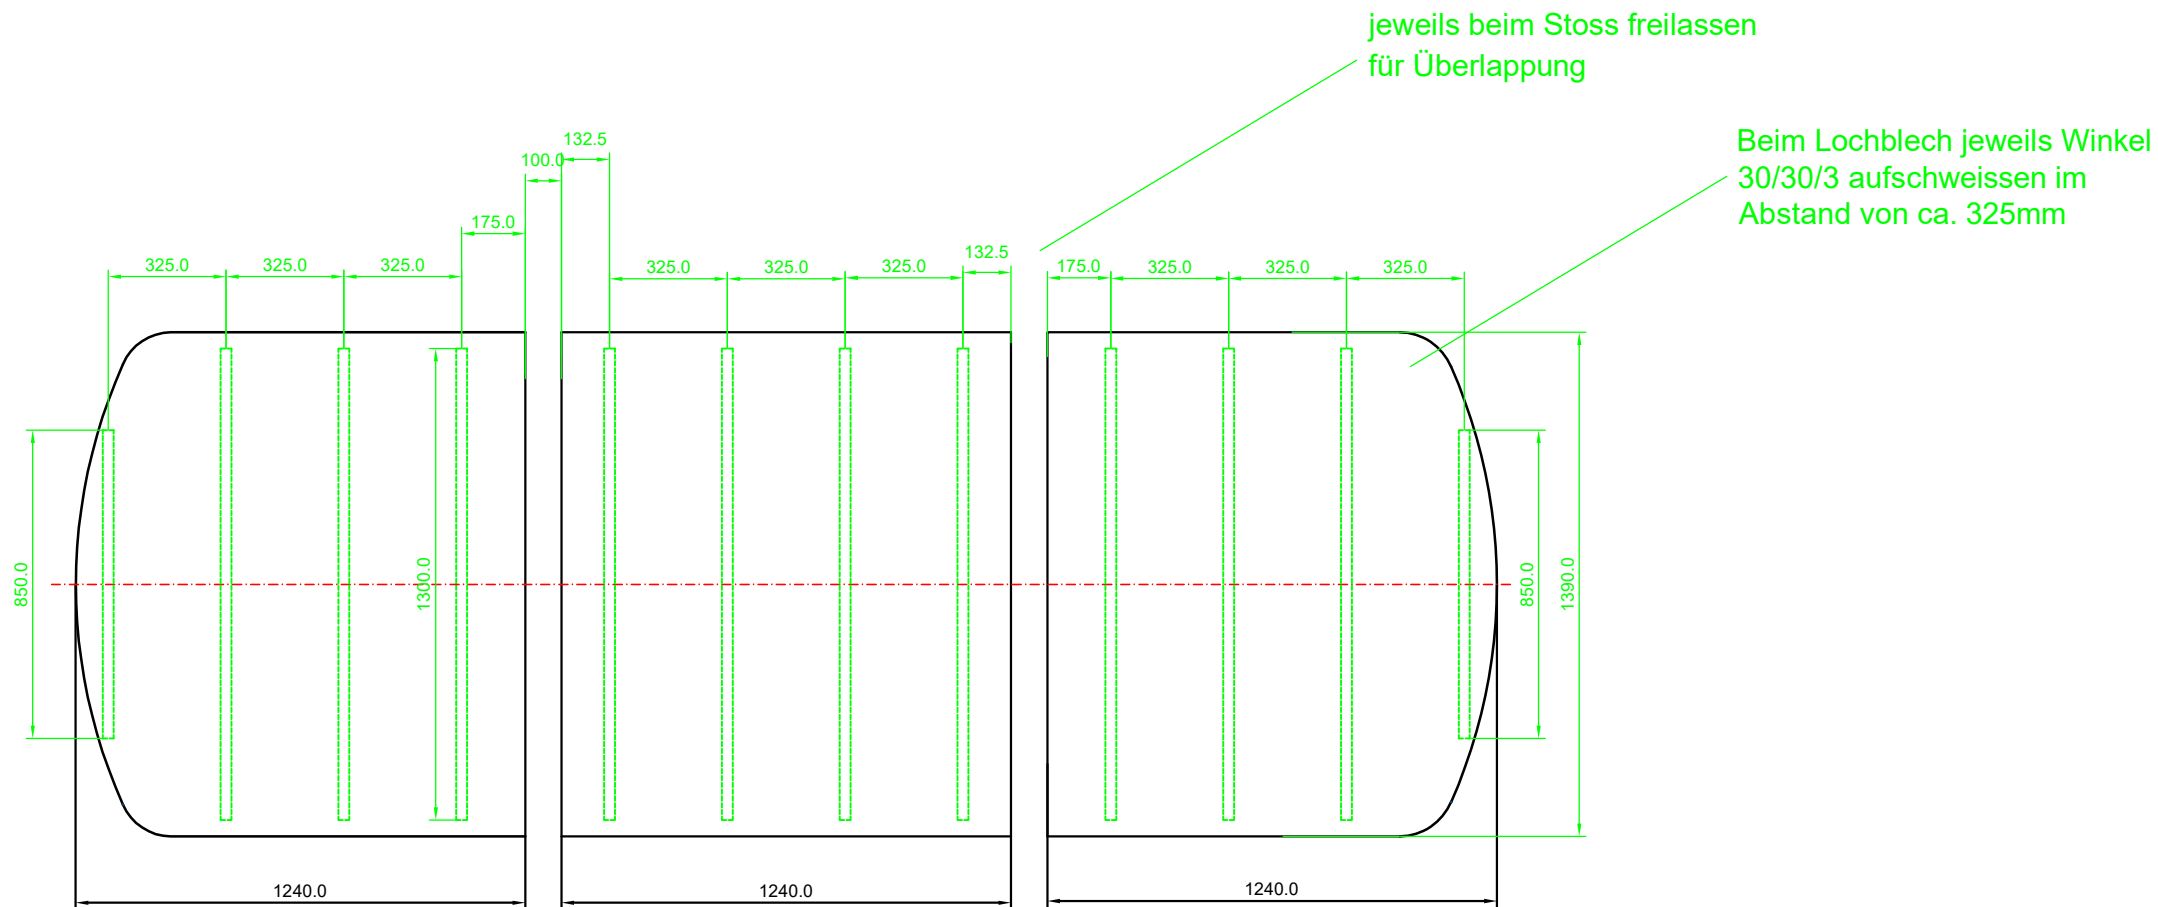


# 4-tlg. Bausatz, Transport stehend

| Pos. | Stk. | L   | w°  | Bezeichnung                            |
|------|------|-----|-----|----------------------------------------|
| 1    | 1    | 120 | 0   | Flansch Typ01 DN300 PN16 mit Bogenrohr |
| 2    | 1    | 120 | 0   | Flansch Typ01 DN300 PN16 mit Bogenrohr |
| 3    | 1    | 100 | 270 | Mannloch NW500 PN6 Entlüftung          |
| 4    | 1    | 30  | 270 | Muffe 1" Entleerung                    |
| 5    | 1    | 30  | 315 | Muffe 1/2"                             |
| 6    | 1    | 30  | 0   | Muffe 1/2"                             |
| 7    | 1    | 30  | 30  | Muffe 1/2"                             |
| 8    | 1    | 30  | 45  | Muffe 1/2"                             |
| 9    | 1    | 30  | 90  | Muffe 1/2" Entlüftung                  |

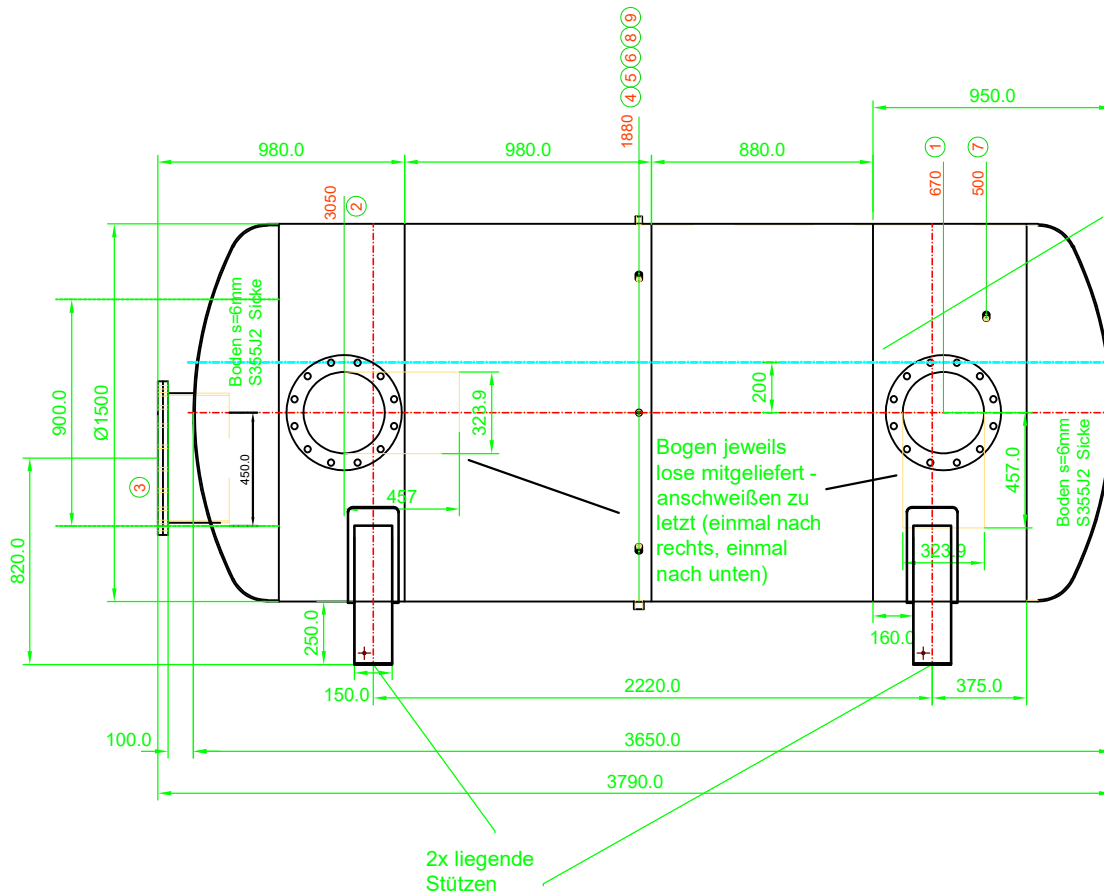

oberhalb im Speicher auf die ganze Länge ist ein einschiebbares Lochblech (3 teilig - bei den Trennungen jeweils überlappend)

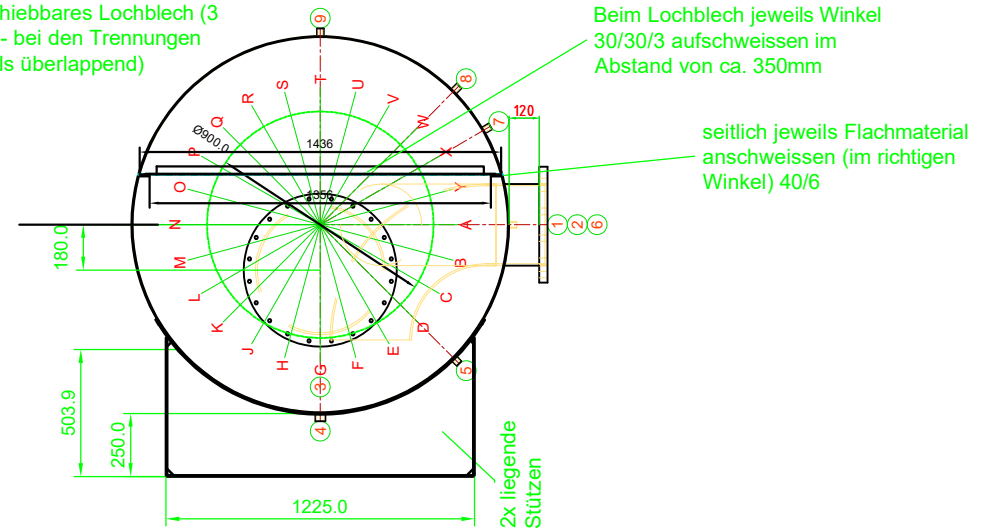

Z-Nr.50736\_01 15.5.2025  
KST300 P01188 Genève Hôpitalist  
ø1500 LG=3650, 6bar, 109°C, V=6000,  
AGI Q 151, liegender 4-tlg. Bausatz

50736\_liegend\_V1.3.dwg 28.05.2025  
Cyril Berthel  
02.06.2025