


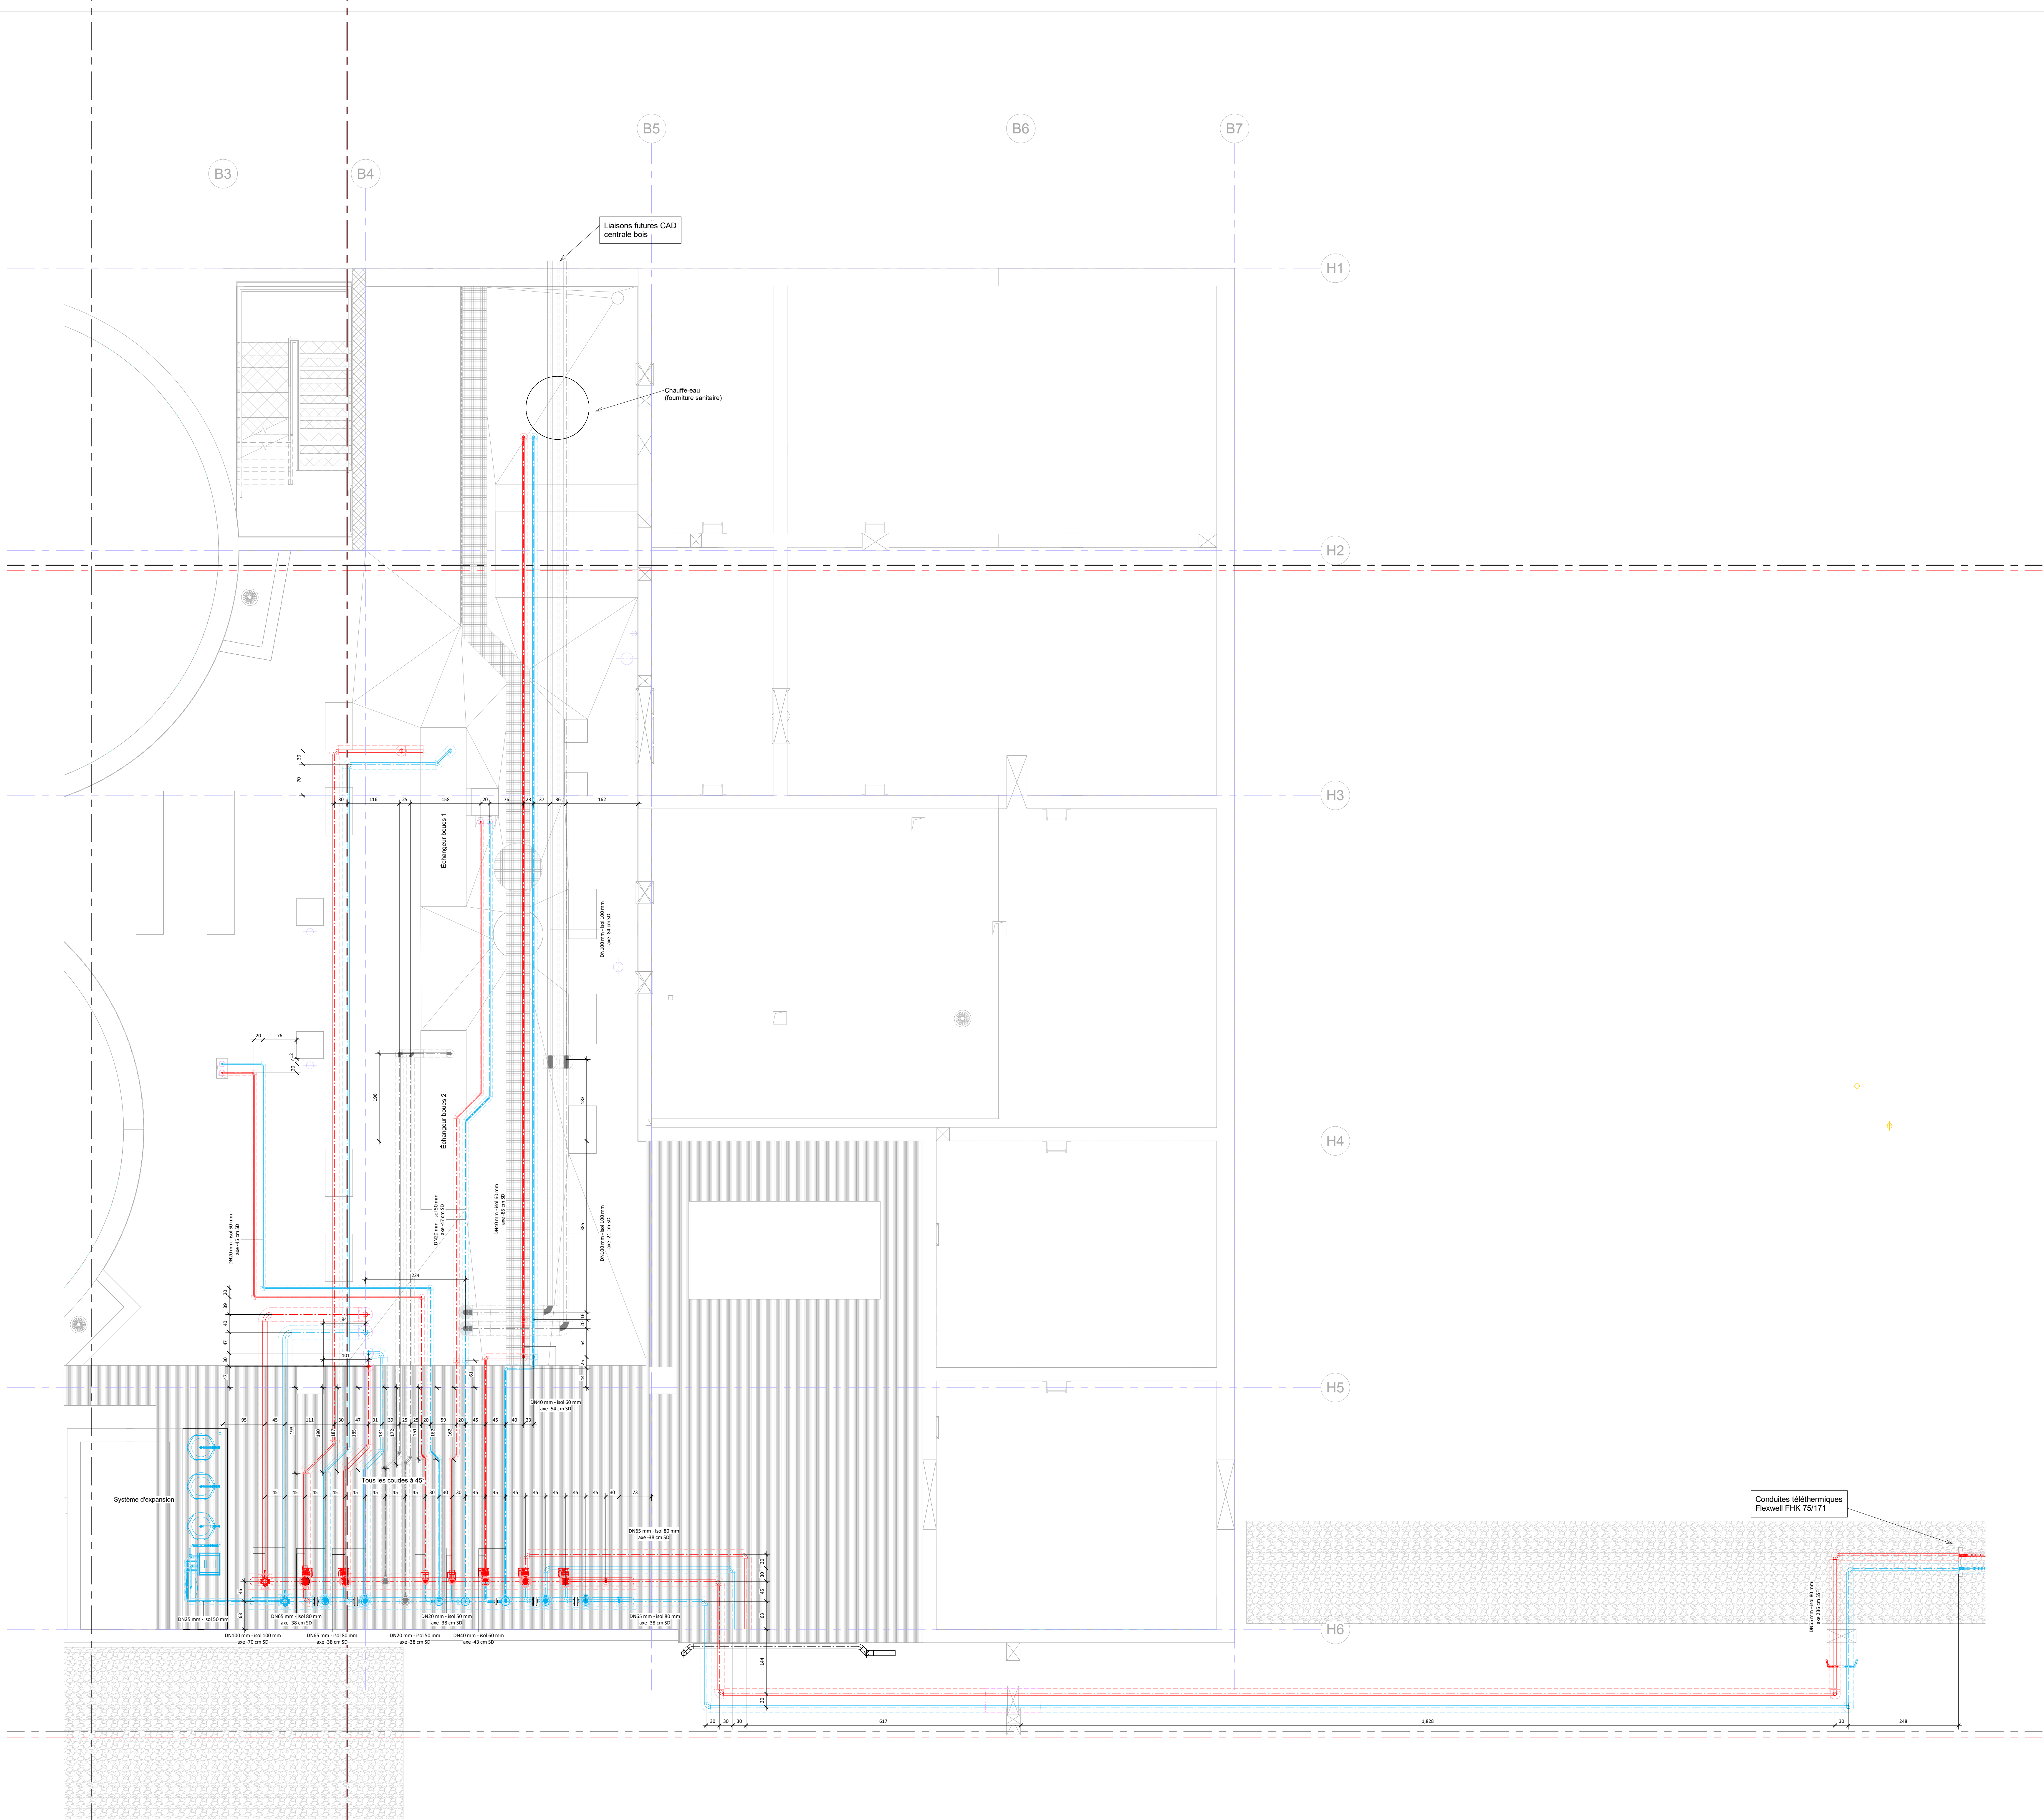


Légende hydraulique :

Couleurs selon SIA 410/1:1981

WFO_DNA	Eau chaude aller
WFO_DNR	Eau chaude retour
WFO_RSC	Canaux admettent/distribuent aller
WFO_RSC	Canaux admettent/distribuent retour
WFO_COT	Eau de condensation

EMB - Epuration Moyenne Broye
Agrandissement de la STEP de Lucens

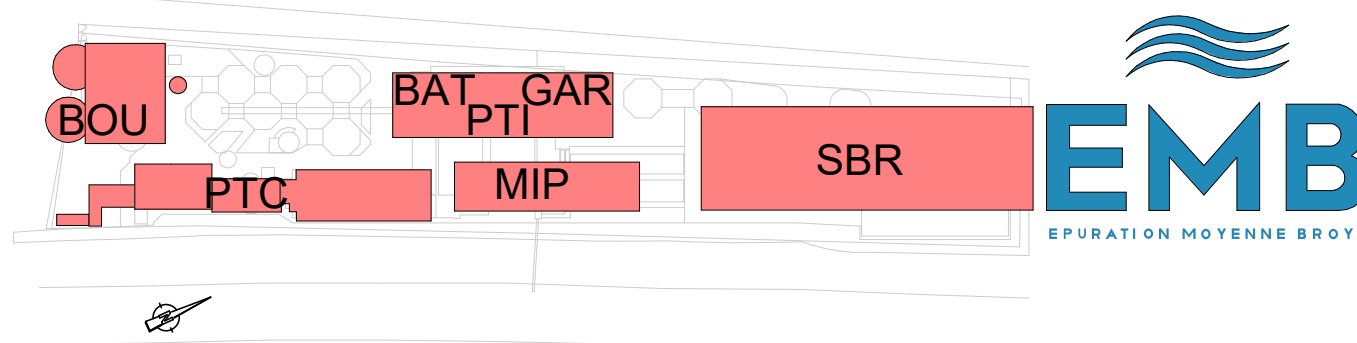

Liste des révisions				
Rév.	Date	Des.	Ctrl.	Description
1	15.07.2024	CHA	OC	Plans d'appel d'offres
2	16/07/2025	PAK	OC	Mise à jour pour exécution

CFC 24 - Installations de chauffage - S1

Projet	STP	STEP de Lucens
Phase	51	Projet d'exécution
Emetteur	WSP	WSP Ingénieurs Conseils
Document	PTB	Plan techniques bâtiment
Zone	BOU	Traitement des boues
Numéro d'ordre	2110	
Indice	V02	Définitif

STP - 51 - WSP - PTB - BOU - 2110 - V02