



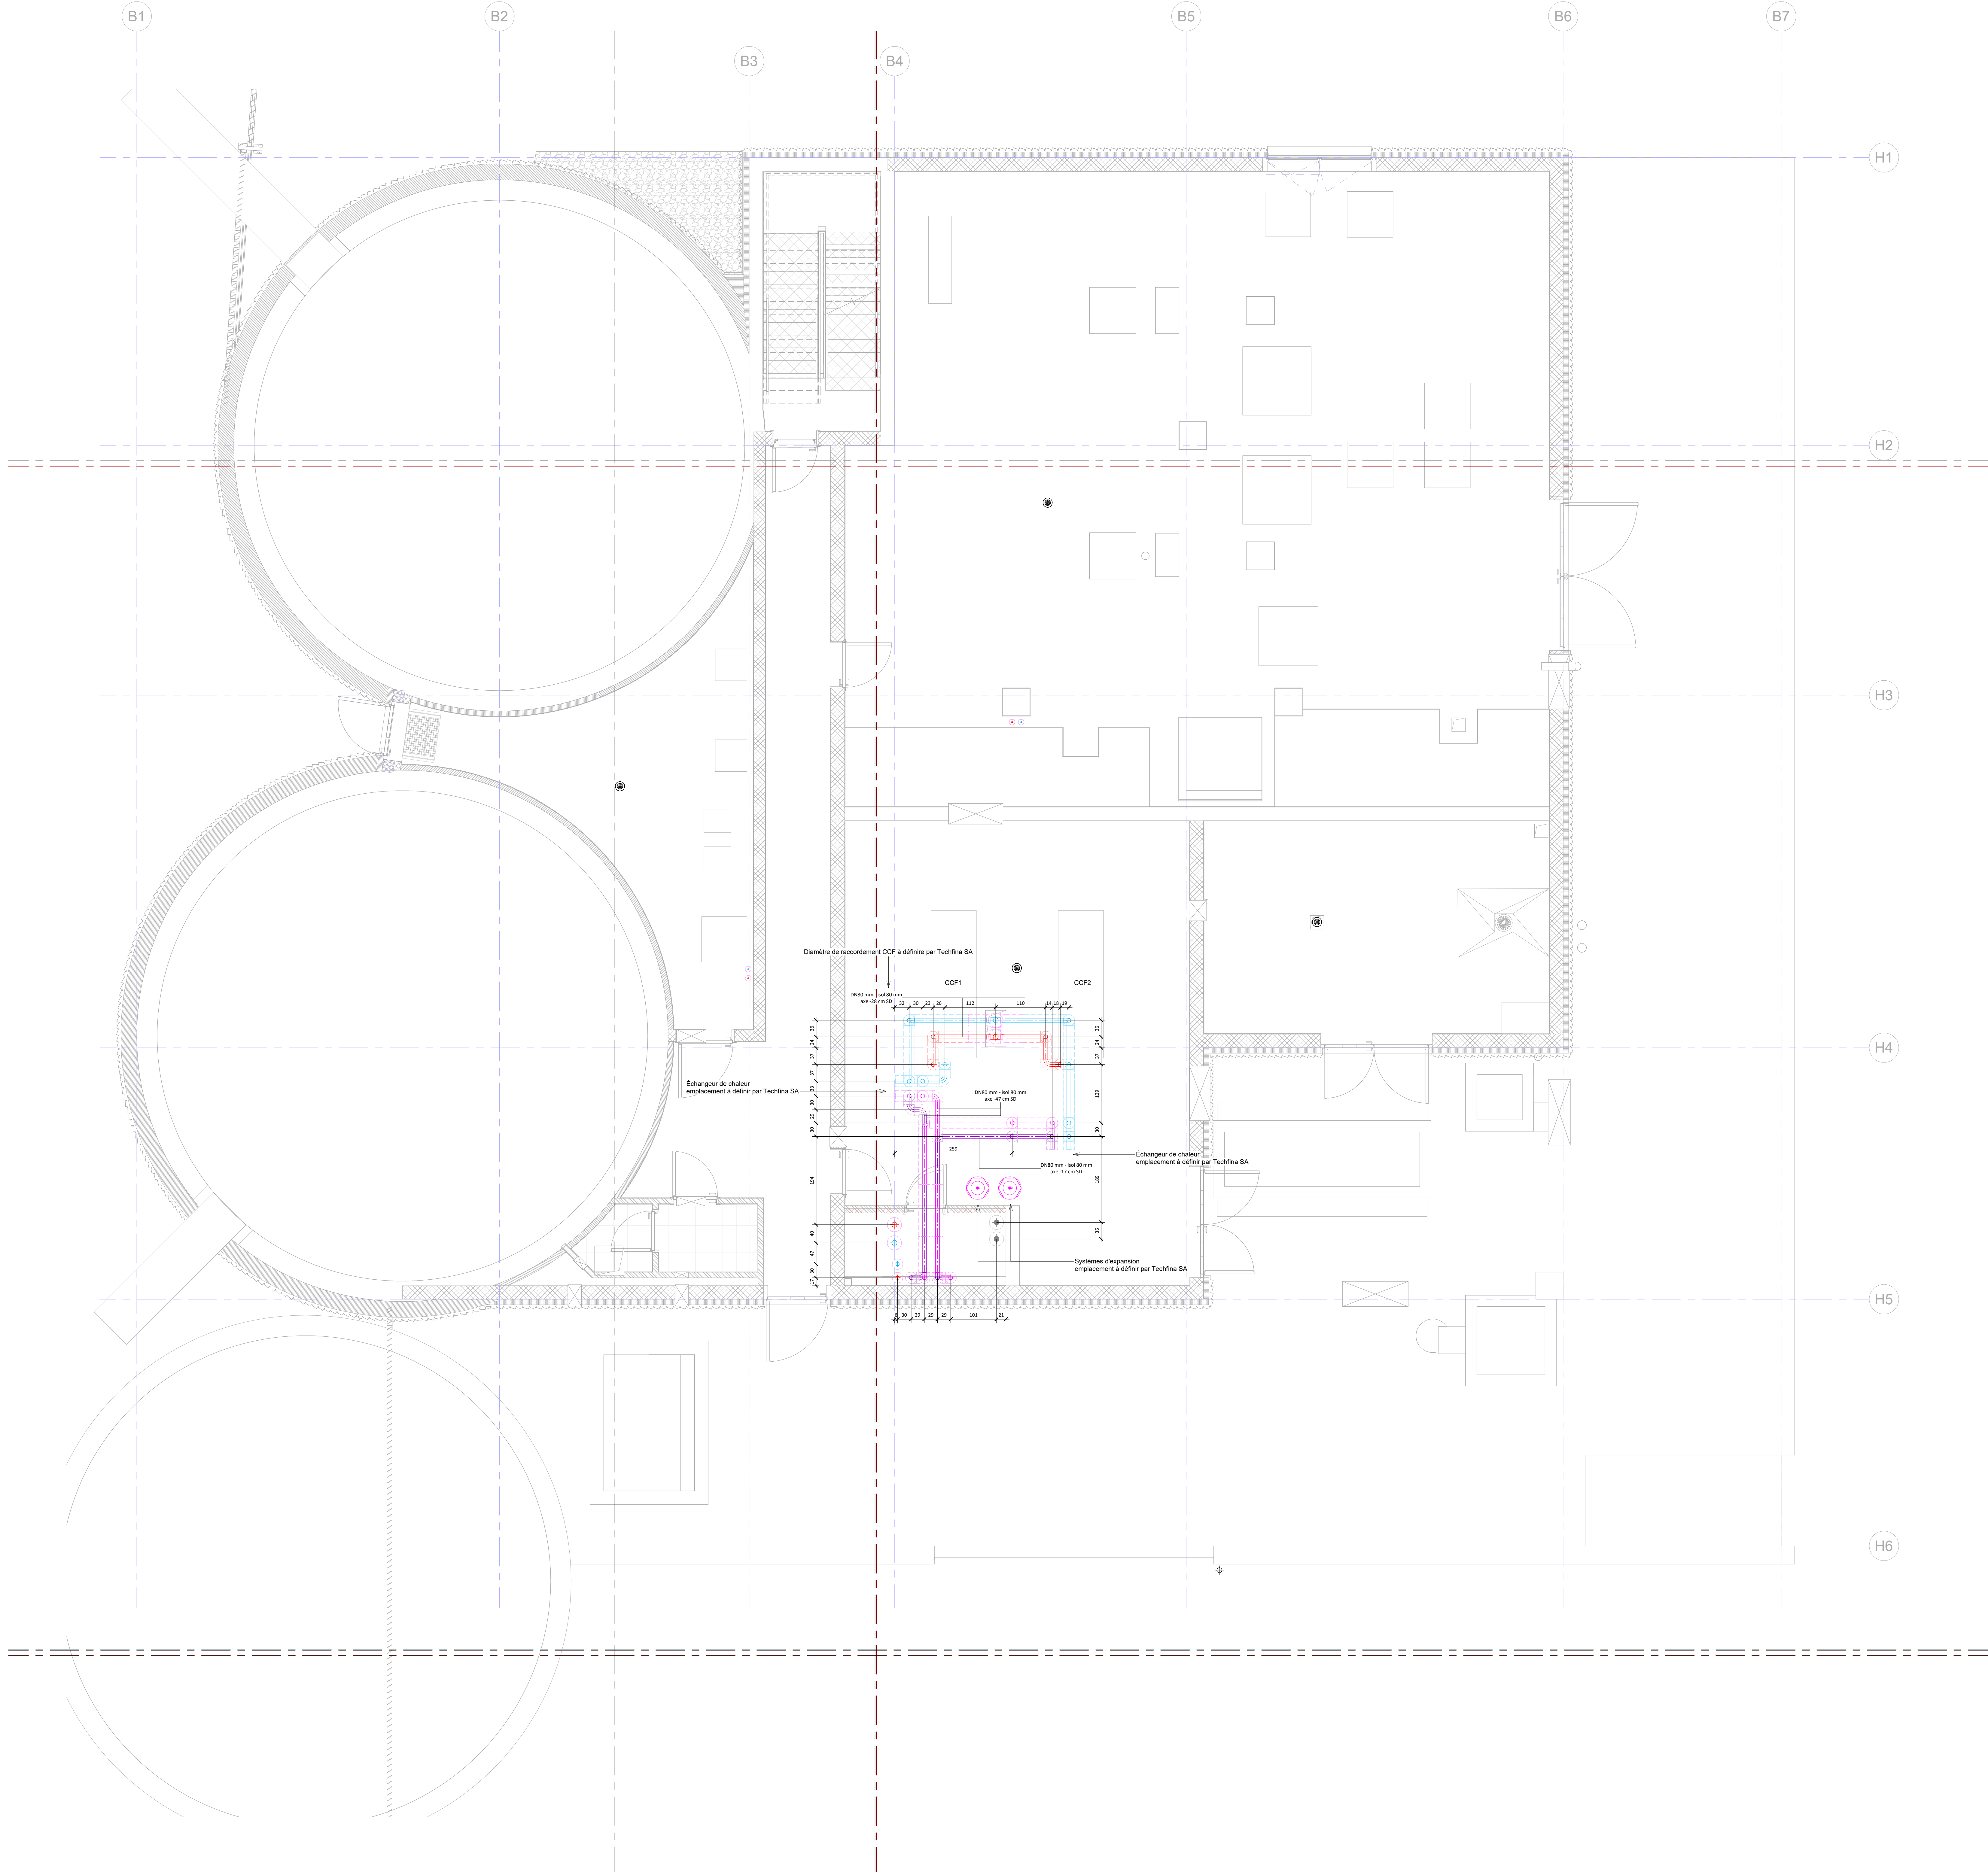

Légende hydraulique :
Couleurs selon SIA 410/1:1981

- HYD_CHA : Eau chaude aller
- HYD_CHA : Eau chaude retour
- HYD_REC : Liaisons aérothermosources aller
- HYD_REC : Liaisons aérothermosources retour
- HYD_CDT : Eau de condensation

EMB - Epuration Moyenne Broye
Agrandissement de la STEP de Lucens

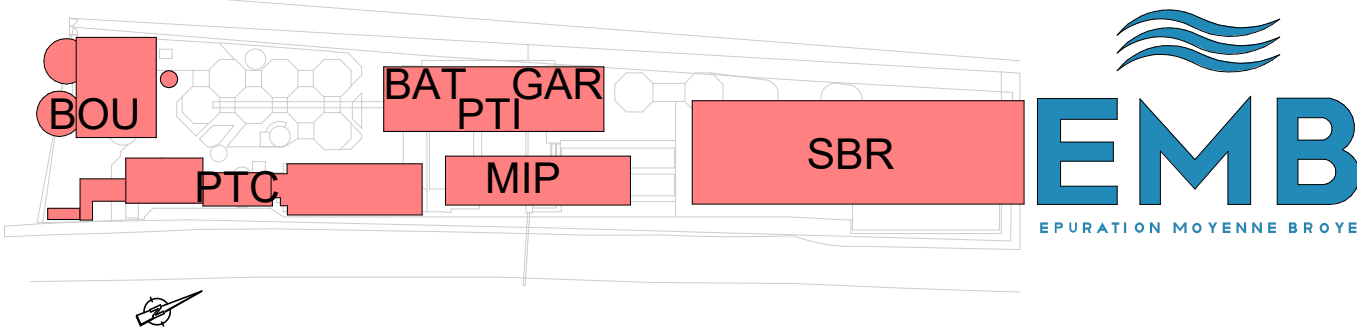

Liste des révisions				
Rév.	Date	Des.	Ctrl.	Description
1	15.07.2024	CHA	OC	Plans d'appel d'offres
2	16/07/2025	PAK	OC	Mise à jour pour exécution

CFC 24 - Installations de chauffage - RC

Projet	STP	STEP de Lucens
Phase	51	Bois d'exécution
Emetteur	WSB	WSP Ingénieurs Conseils
Document	PTB	Plan techniques bâtiment
Zone	BOU	Traitement des boues
Numéro d'ordre	2120	
Indice	V02	Définitif

STP - 51 - WSP - PTB - BOU - 2120 - V02