


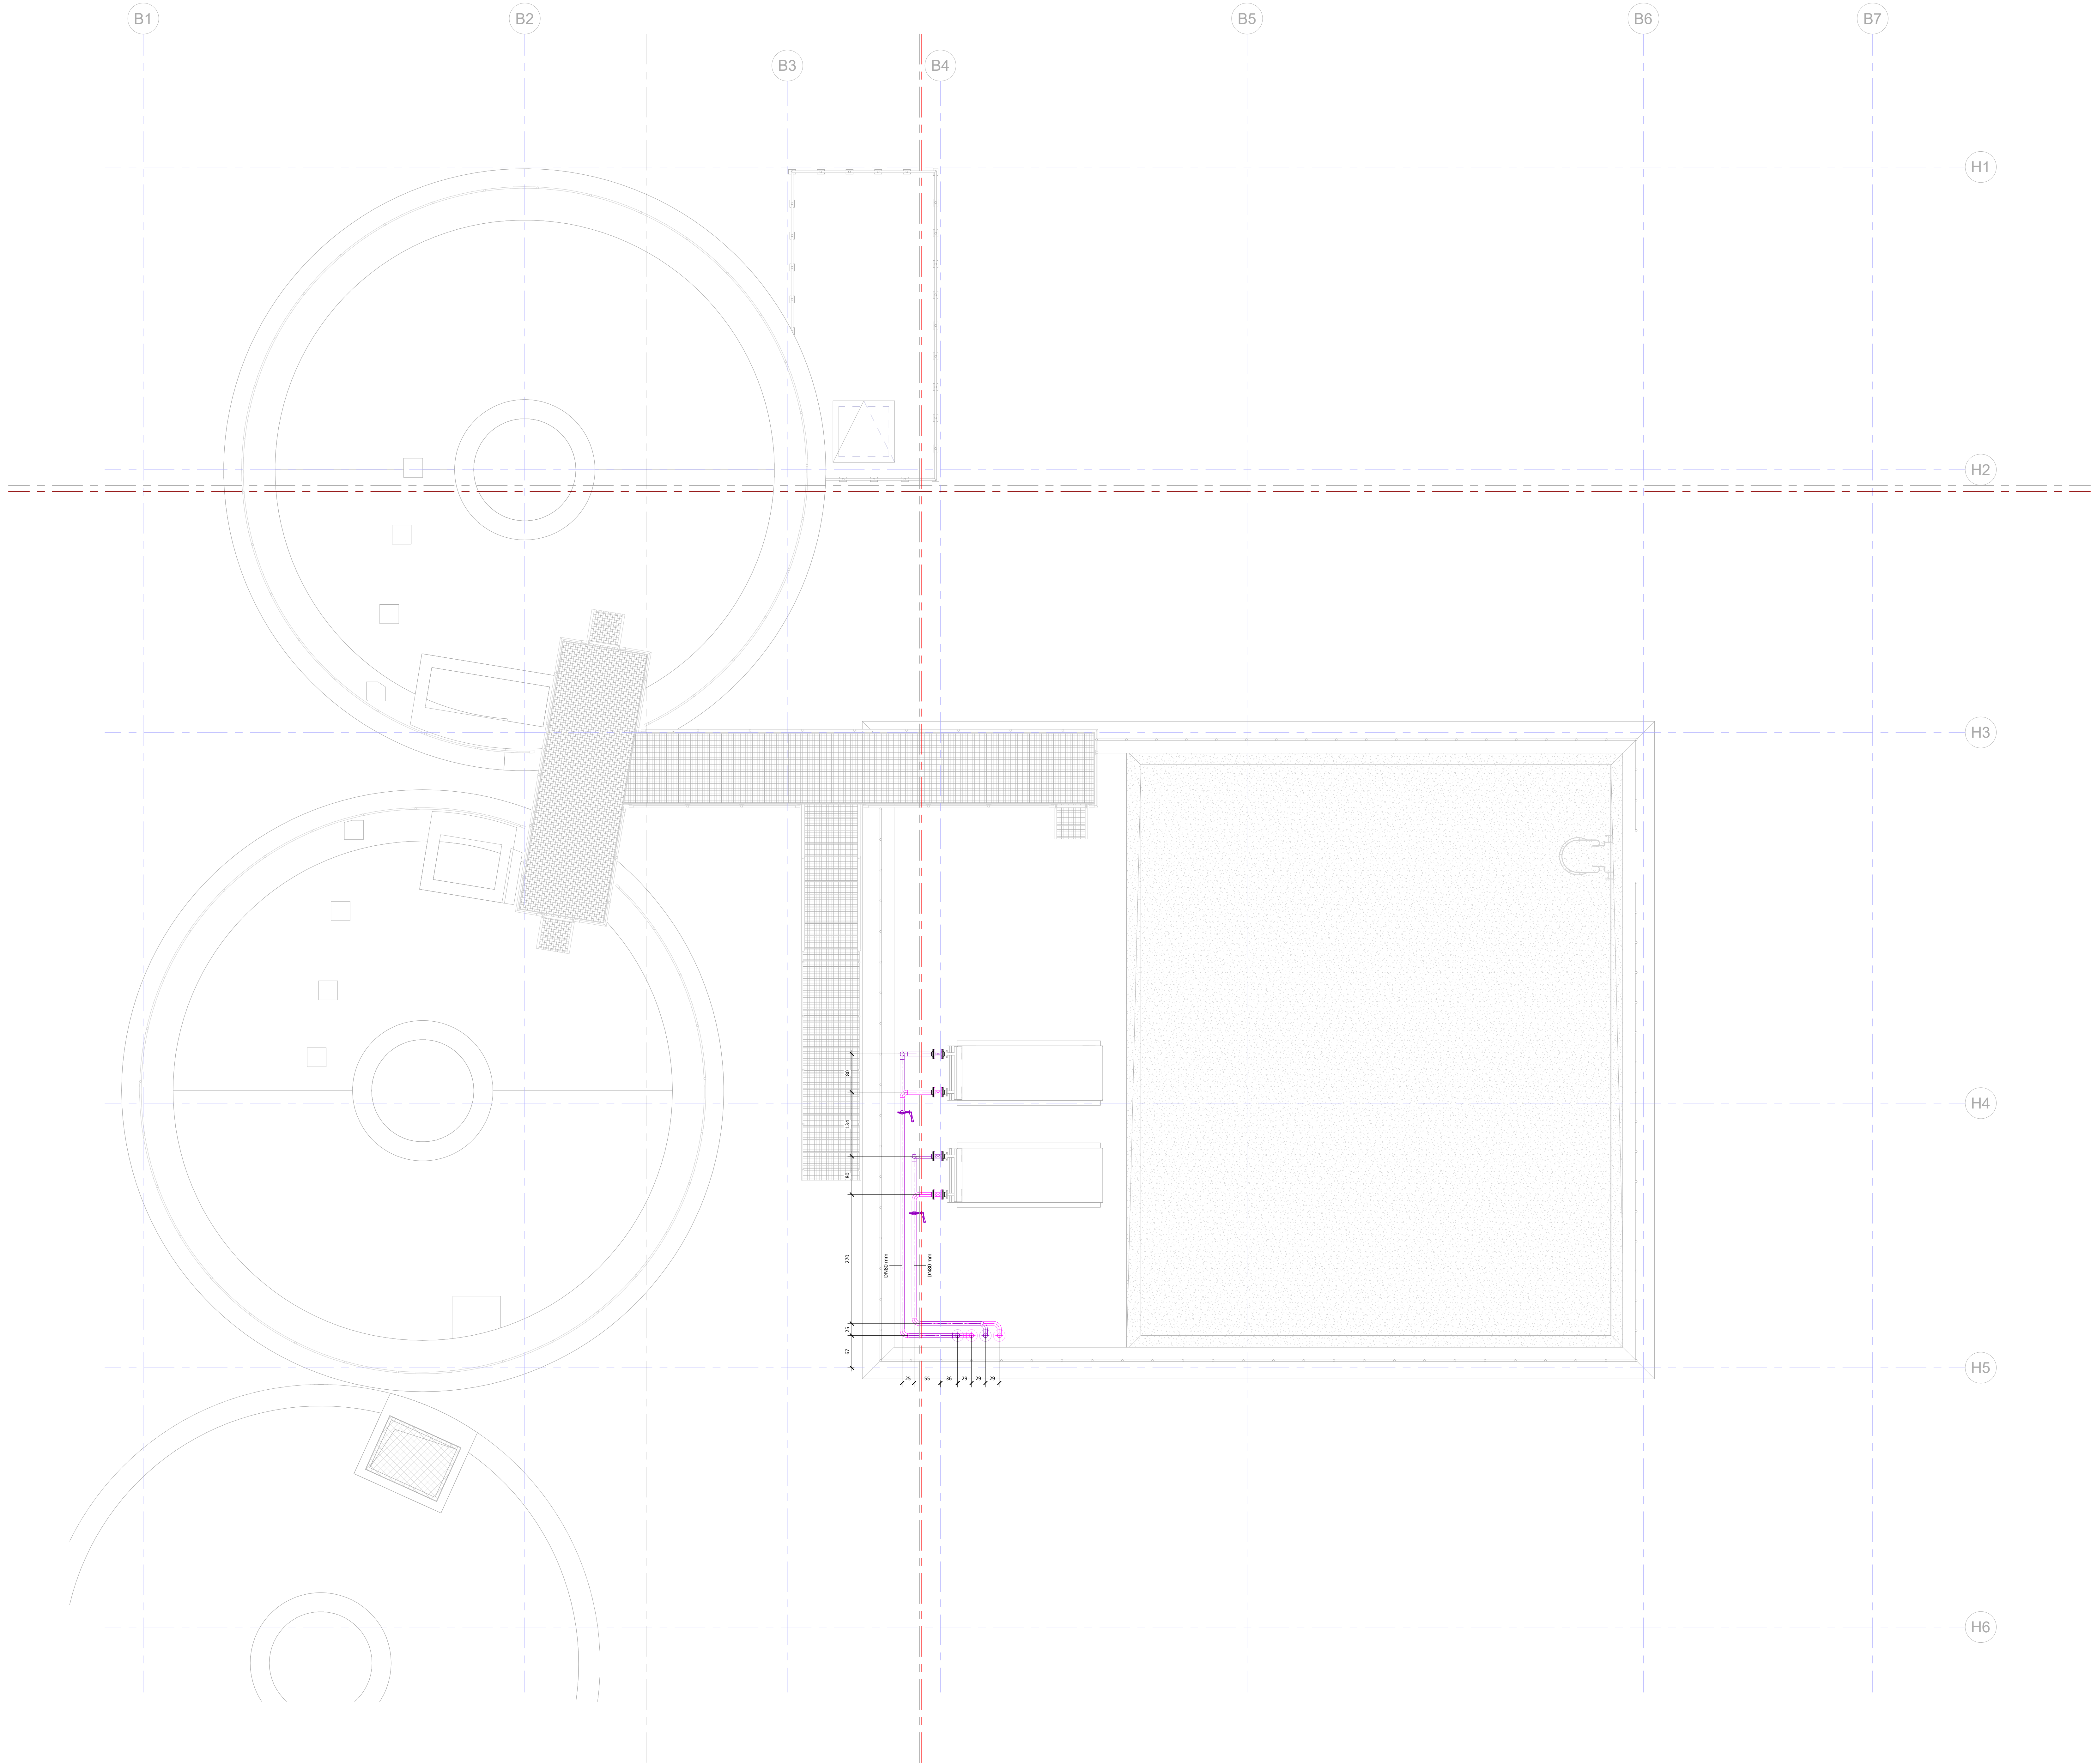


Légende hydraulique :

Couleurs selon SIA 410/1:1981

|         |                                 |
|---------|---------------------------------|
| WFO_CHA | Eau chaude aller                |
| WFO_CHA | Eau chaude retour               |
| WFO_REC | Circuits refroidissement aller  |
| WFO_REC | Circuits refroidissement retour |
| WFO_COT | Eau de condensation             |

EMB - Epuration Moyenne Broye  
Agrandissement de la STEP de Lucens

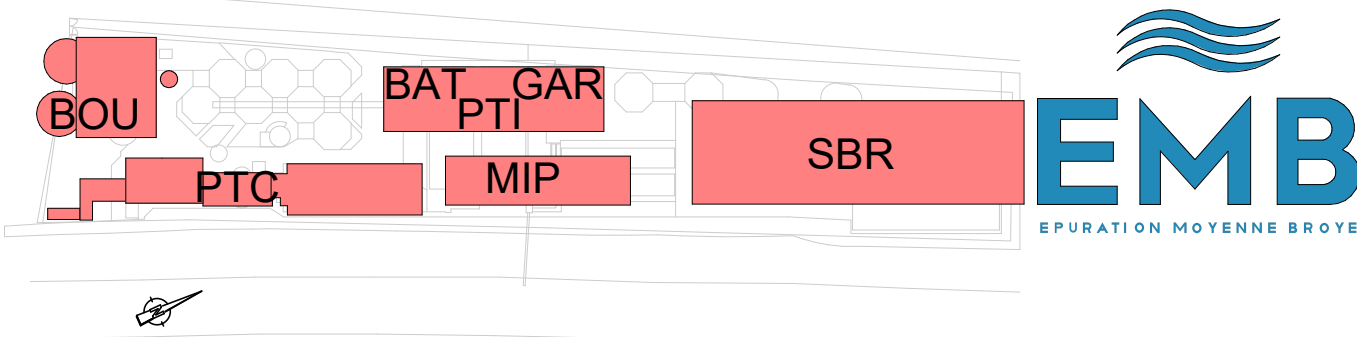

| Liste des révisions |            |      |       |                            |
|---------------------|------------|------|-------|----------------------------|
| Rév.                | Date       | Des. | Ctrl. | Description                |
| 1                   | 15.07.2024 | CHA  | OC    | Plans d'appel d'offres     |
| 2                   | 16/07/2025 | PAK  | OC    | Mise à jour pour exécution |
|                     |            |      |       |                            |
|                     |            |      |       |                            |

CFC 24 - Installations de chauffage - TT

|                |      |                          |
|----------------|------|--------------------------|
| Projet         | STP  | STEP de Lucens           |
| Phase          | 51   | Plan d'exécution         |
| Emetteur       | WSP  | WSP Ingénieurs Conseils  |
| Document       | PTB  | Plan techniques bâtiment |
| Zone           | BOU  | Traitement des boues     |
| Numéro d'ordre | 2150 |                          |
| Indice         | V02  | Définitif                |

STP - 51 - WSP - PTB - BOU - 2150 - V02