


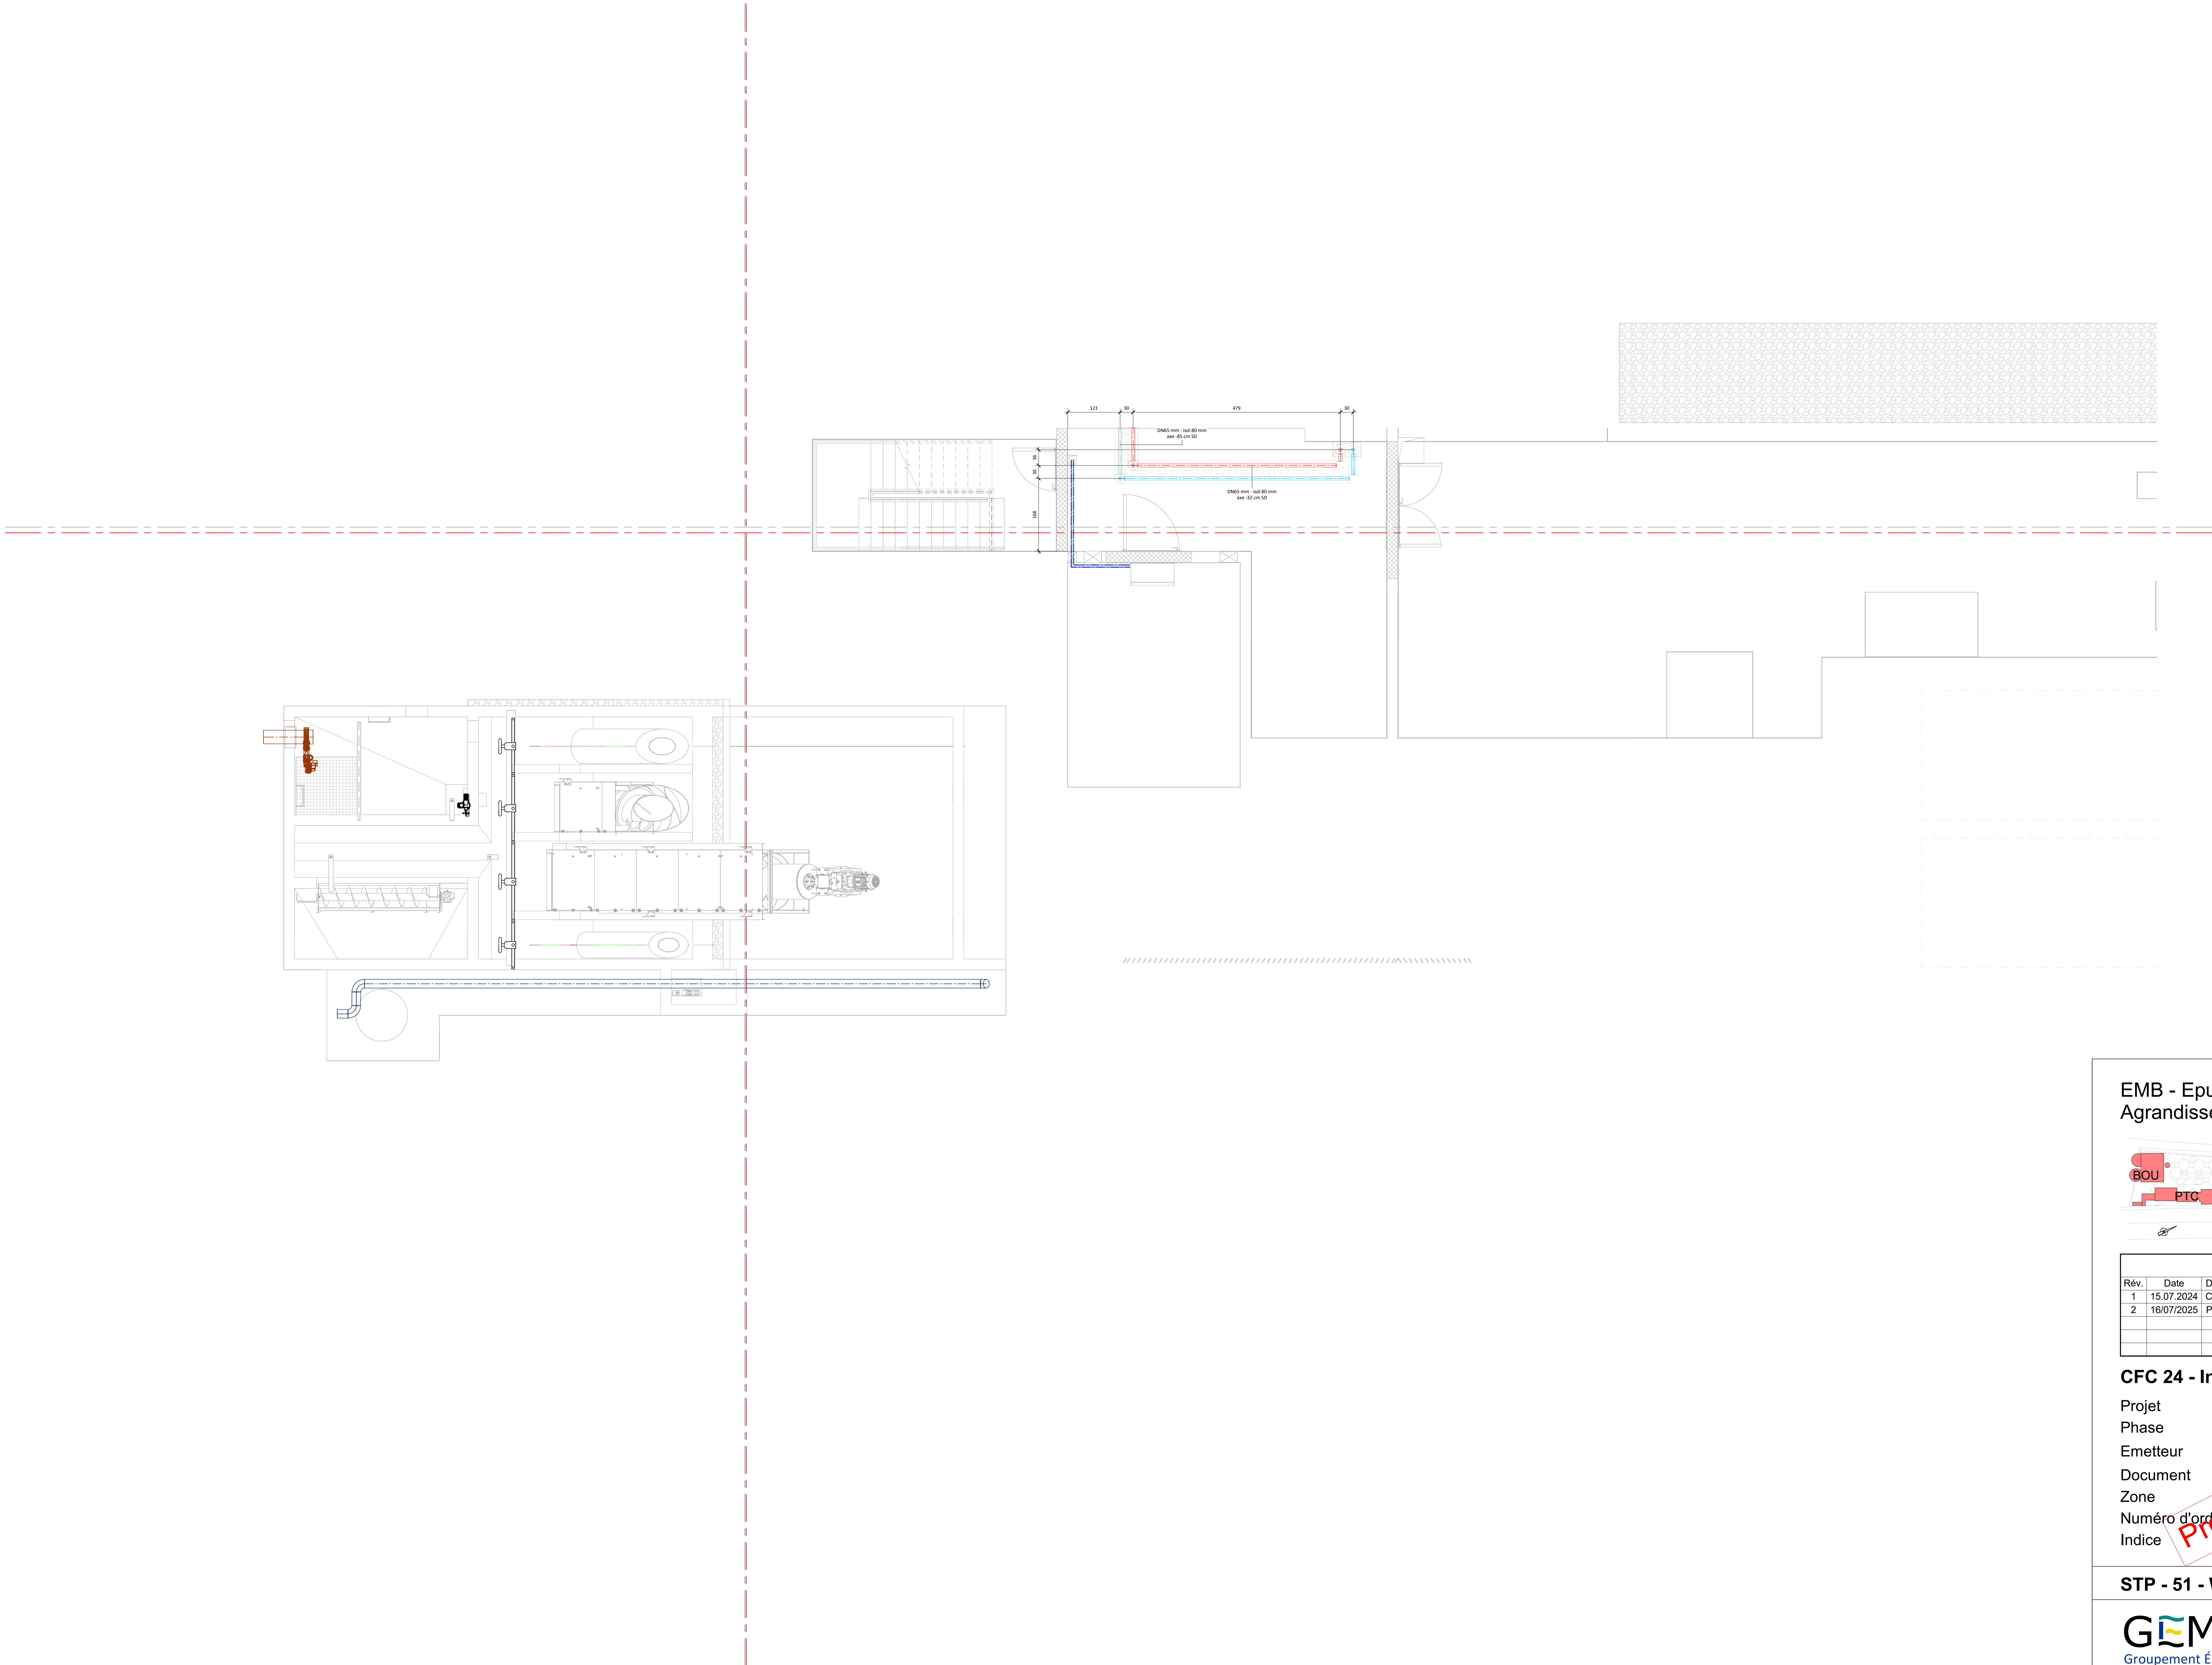


Légende hydraulique :

Couleurs selon SIA 410/1:1981

- HTS_OAI - Eau chaude aller
- HTS_OAI - Eau chaude retour
- HTS_REC - Liaisons aérothermosources aller
- HTS_REC - Liaisons aérothermosources retour
- HTS_CDT - Eau de condensation

EMB - Epuration Moyenne Broye
Agrandissement de la STEP de Lucens

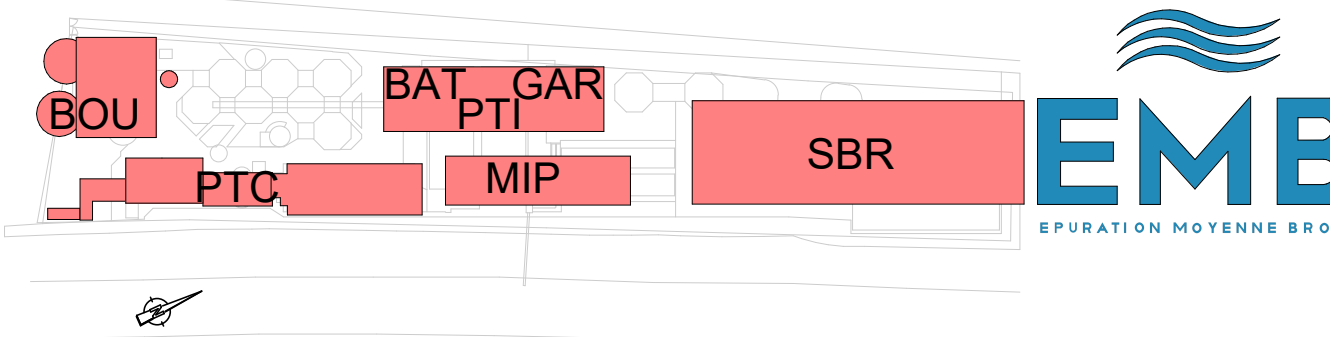

Liste des révisions				
Rév.	Date	Des.	Ctrl.	Description
1	15.07.2024	CHA	OC	Plans d'appel d'offres
2	16/07/2025	PAK	OC	Mise à jour pour exécution

CFC 24 - Installations de chauffage - S1

Projet	STP	STEP de Lucens
Phase	51	Projet d'exécution
Emetteur	WSP	Ingénieurs Conseils
Document	PTB	Plan technique bâtiment
Zone	PTC	Prétraitement communal
Numéro d'ordre	1110	
Indice	V02	Définitif

STP - 51 - WSP - PTB - PTC - 1110 - V02