


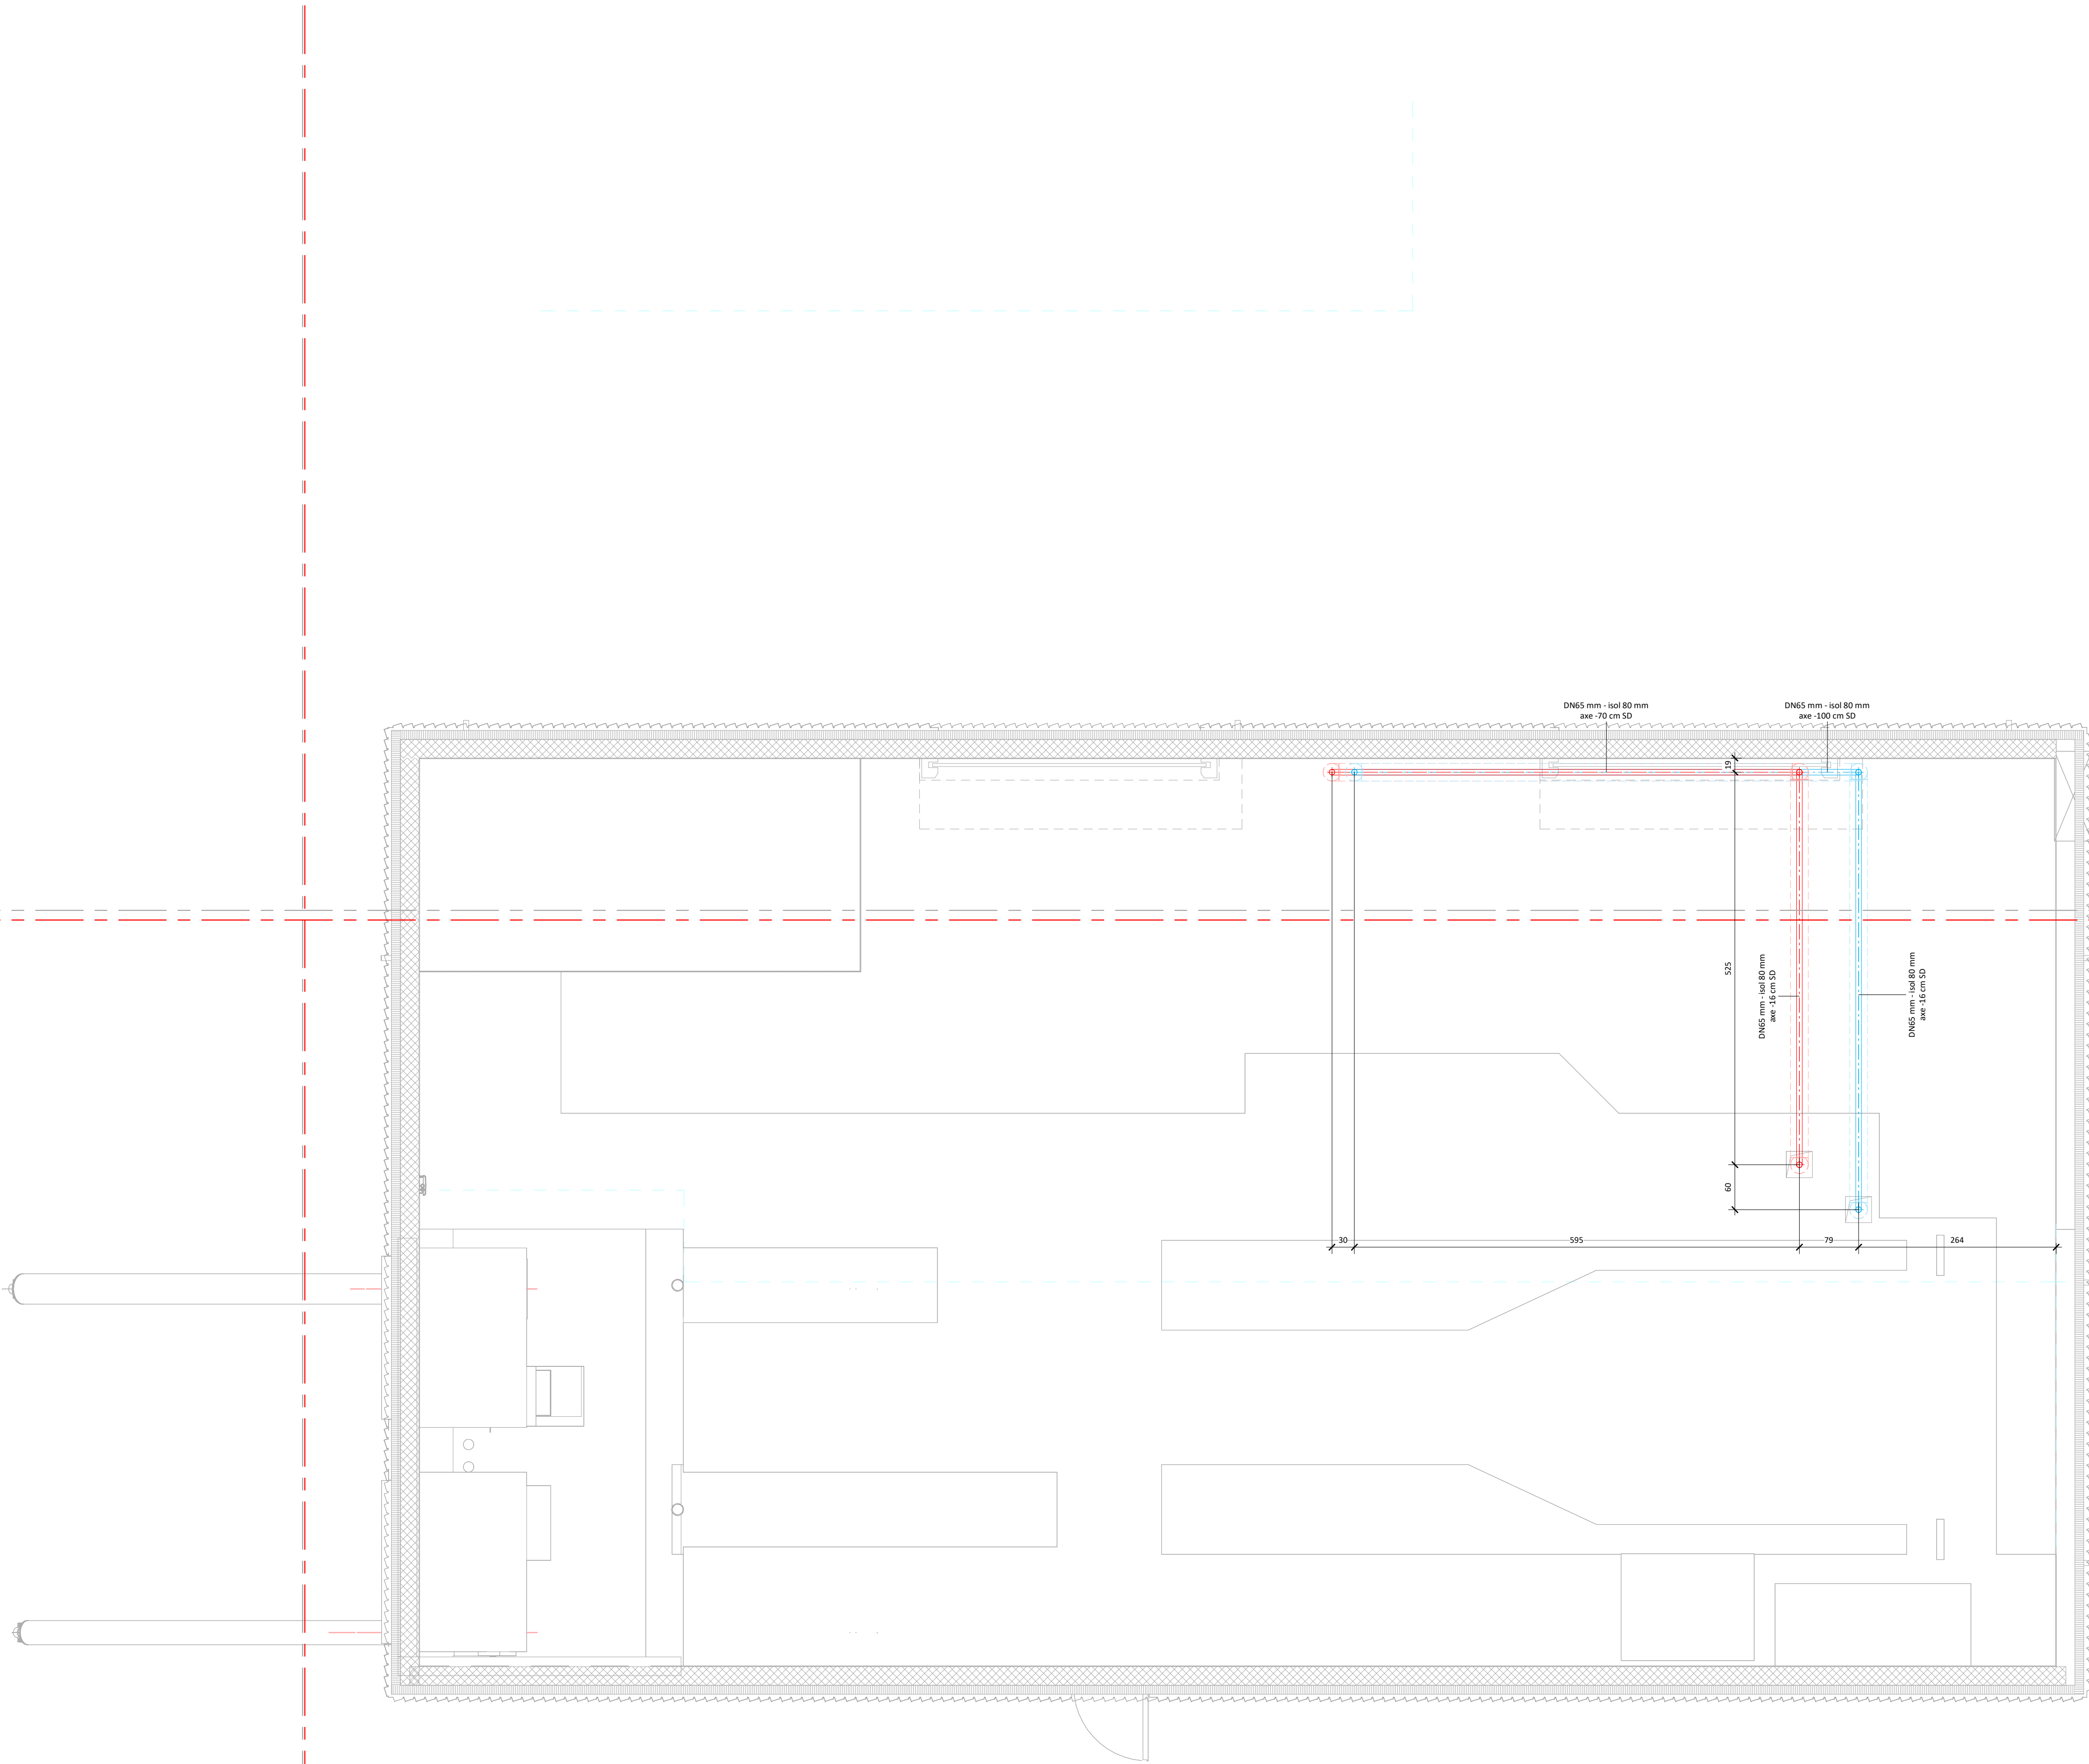


Légende hydraulique :

Couleurs selon SIA 410/1:1981

- HTS_OXA : Eau chaude aller
- HTS_OXA : Eau chaude retour
- HTS_REC : Liaisons aérothermosources aller
- HTS_REC : Liaisons aérothermosources retour
- HTS_CDT : Eau de condensation

EMB - Epuration Moyenne Broye
Agrandissement de la STEP de Lucens

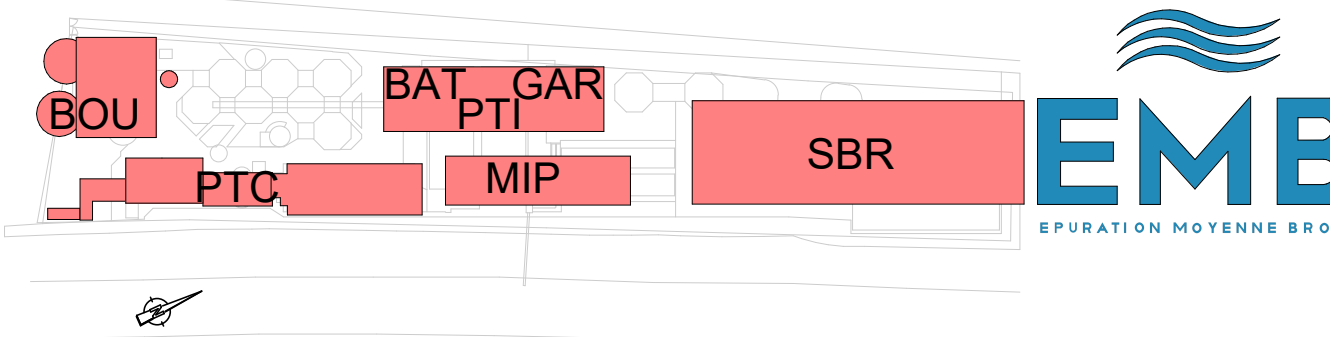

Liste des révisions				
Rév.	Date	Des.	Ctrl.	Description
1	15.07.2024	CHA	OC	Plans d'appel d'offres
2	16/07/2025	PAK	OC	Mise à jour pour exécution

CFC 24 - Installations de chauffage - E1

Projet	STP	STEP de Lucens
Phase	51	Projet d'exécution
Emetteur	WSP	WSP Ingénieurs Conseils
Document	PTB	Plan technique bâtiment
Zone	1130	Prétraitement communal
Numéro d'ordre	1130	
Indice	V02	Définitif

STP - 51 - WSP - PTB - PTC - 1130 - V02