


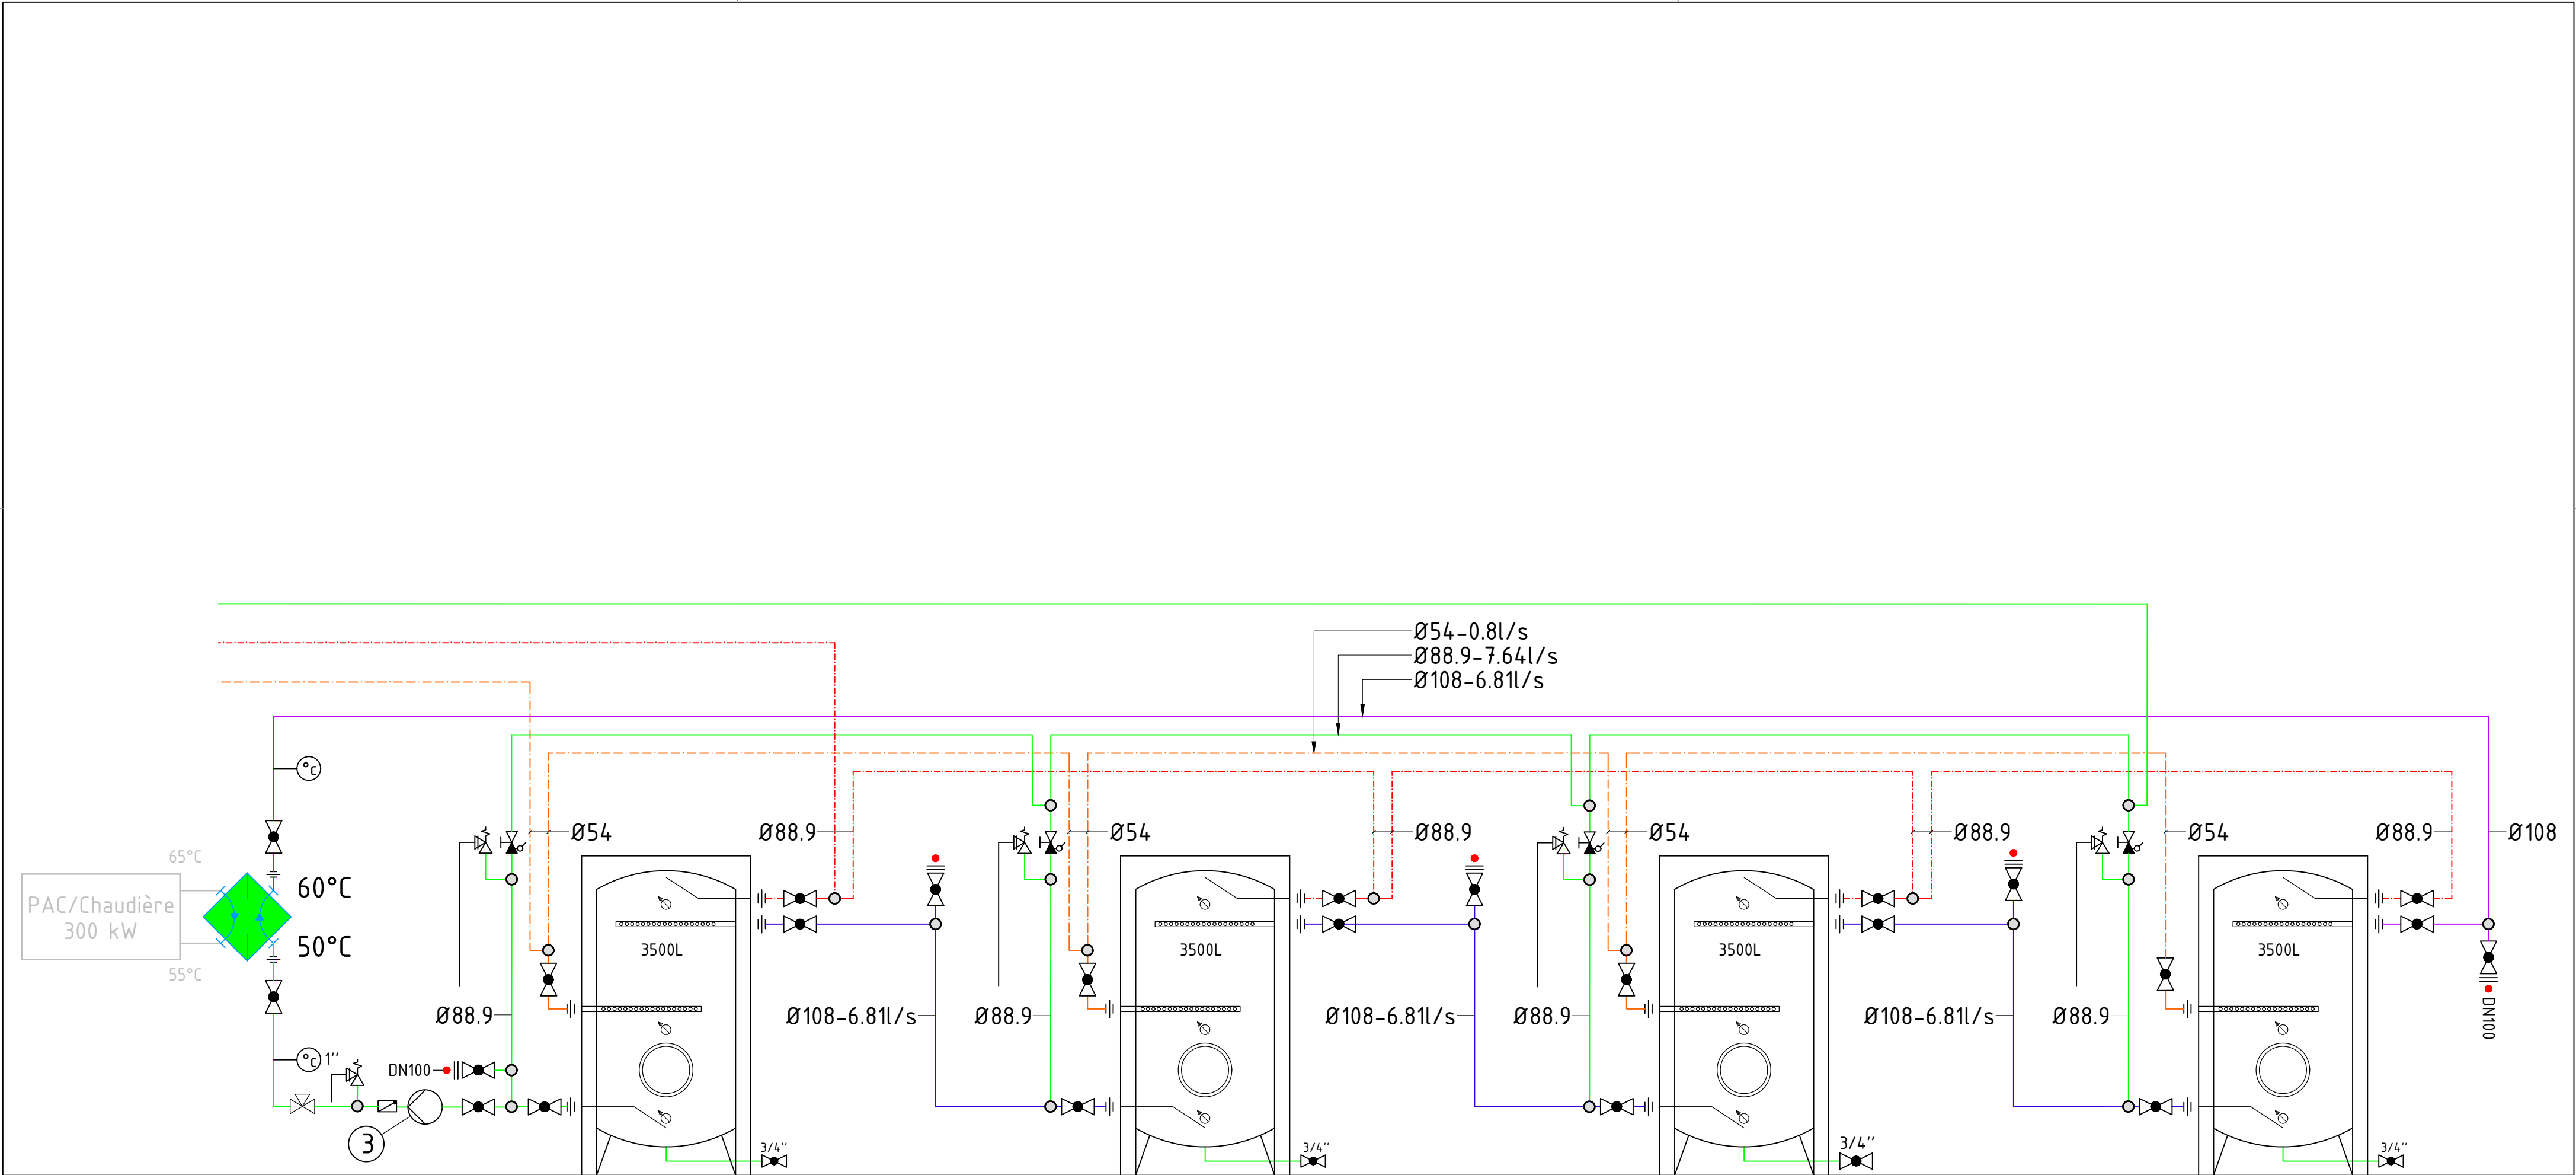

Date :			Modifié :		
Vérifié :			Modifications :		
401284_Hôtel_City_Pop					SOUMISSION
INSTALLATIONS SANITAIRE					Echelle : -/--
Schéma de principe					Date : 04.08.2025
Production ECS					Dessinateur : PESS Vérifié :
AMSTEIN+WALTHERT					Numéro de dessin : 1284 SS LT 93 20
Rue du Grand-Pré 56, 1202 Genève					Projet : 1284 SS LT 93 20
E-mail: info@amstein-walthert.ch					Page: 1
http://www.amstein-walthert.ch					Page: 1
Tél.: +41 22 749 83 80					Page: 1
Imprimé le 04.08.2025 à 10:04					Page: 1