


SCHEMA DE PRODUCTION		
LEGENDE HYDRAULIQUE - 242/246/247		
CONDUITES - 242/246/247.1		
Change-over A. - ECA	Change-over R. - ECR	Eau glycolé A/R. - EGL
APPAREILS - 242/246.0		
PAC EAU/EAU	Vase expansion statique mini - VXS	Ballon / accumulateur - BTA
Circulateur à débit var. - CDV	Vase expansion statique - VXS	Aéroréfrigérant - ARF
ACCESSOIRES, INSTRUMENTS - 242.2		
Vanne d'isolement - VIS	Purgeur d'air - PUR	Vanne de vidange - VVI
Dégazeur - DGZ	Filtre - FIL	Soupape de sécurité - SOS
REGULATION - 242.3		
Vanne 2V- V2V	Vanne 3V - V3V	Compteur d'énergie- CPT
Compteur électrique - CET		
LEGENDE AUTOMATISME - 248		
PERIPHERIQUES - 248.3		
Sonde de température	Sonde extérieure	Thermostat de sécurité
Pressostat		

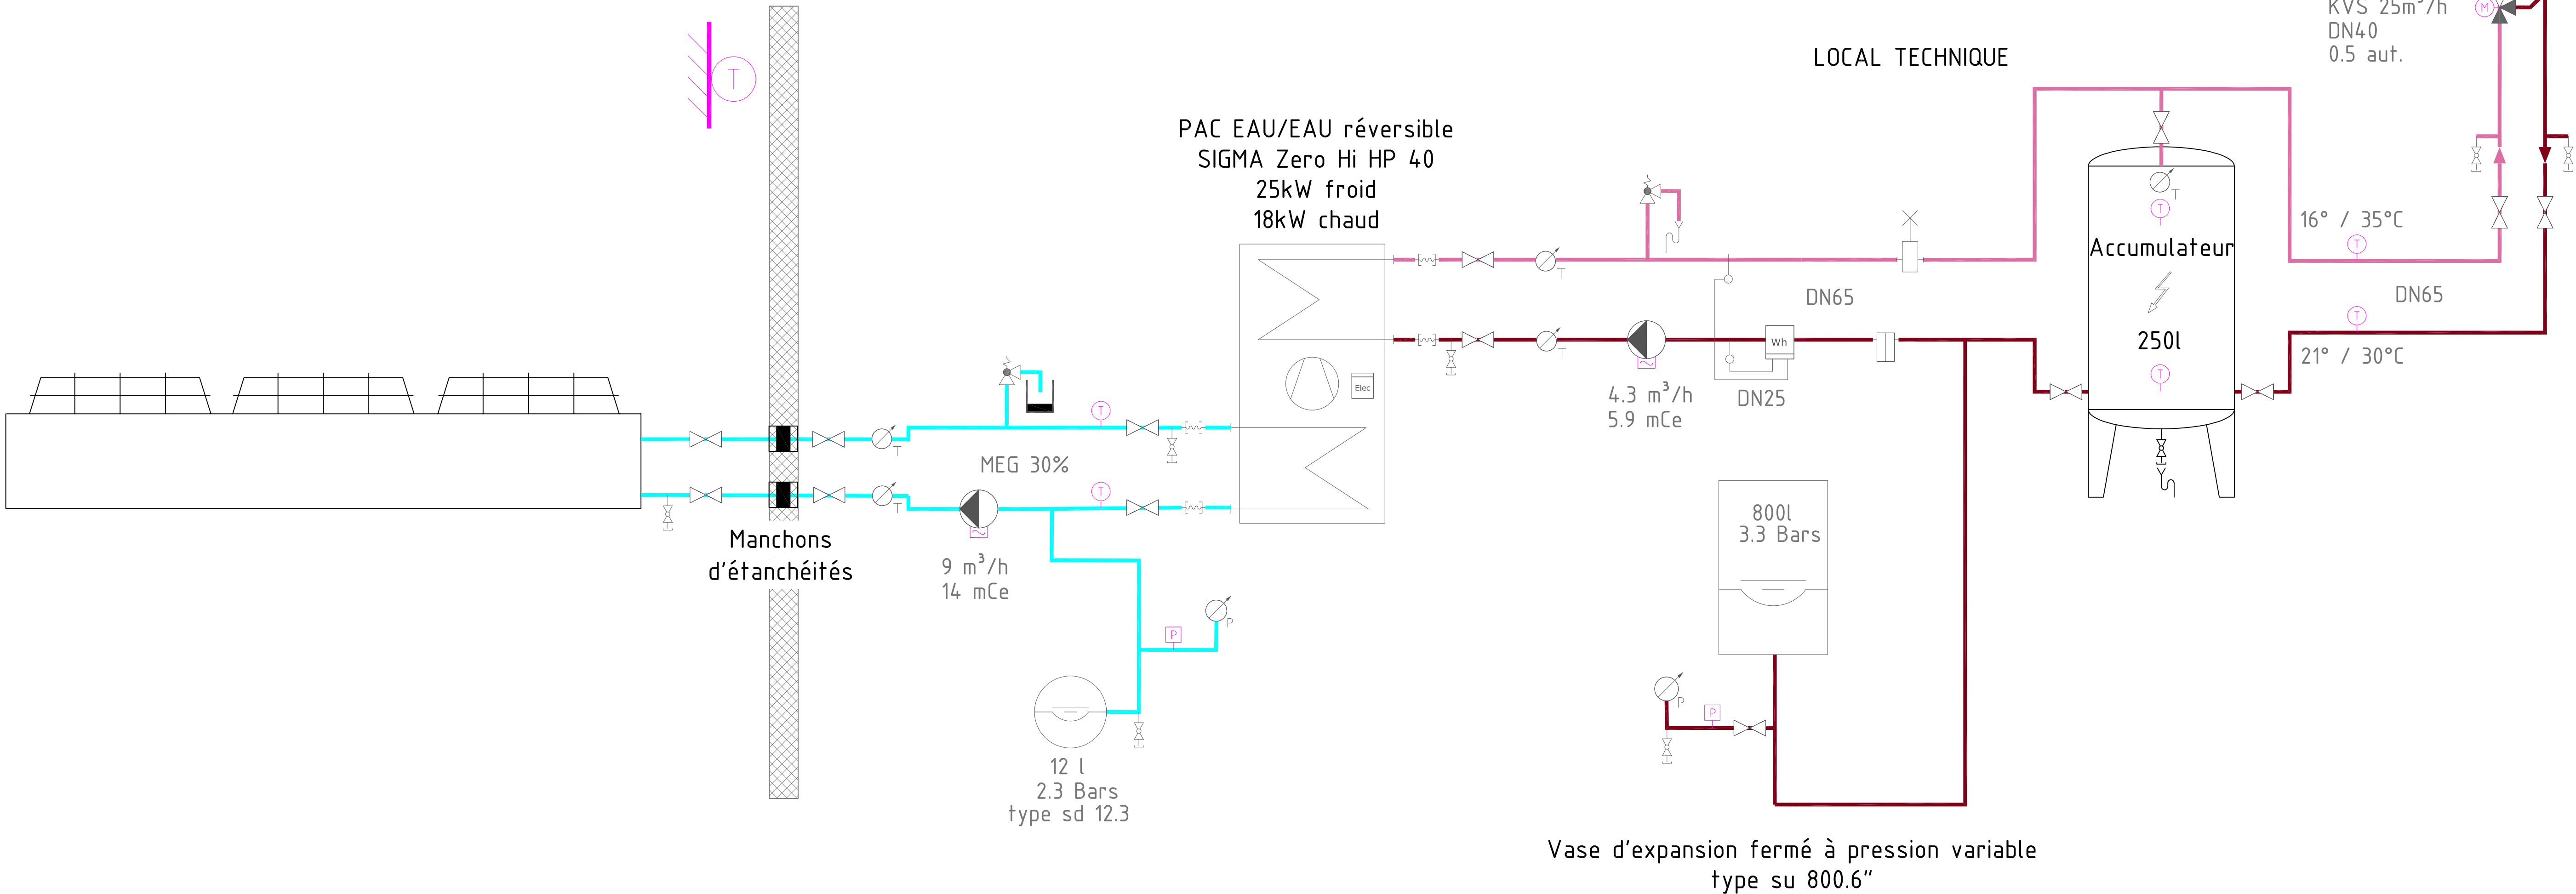

0	21/08/25	LLL	Première version						EBD
Indice	Date	Approuvé	Description						Vérfié
 Bâtiment Studio Chemin du Pré-Pout 5 031 0200 (Proches) Tourne Tél: 03 20 55 10 80 - Tél: 03 20 55 10 80 CALVIN 11 Schéma de production PAC Change-over									Echelle:  Créé le21/08/25 Auteur: JMS 
A2	Plan: Révisé		1887	SCH	RDJ	HYD	PRO	14002	0
FORMAT	REFERENCE ARCHITECTE		N°AFFAIRE	TYPE	NIV	DOM	PHASE	NUM	INDICE