


LEGENDE AUTOMATISME - 248			
RÉGULATION - 244.3			
	Servo-moteur Modulant		Servo-moteur TOR
PERIPHERIQUES - 248.3			
	Sonde de température		Sonde extérieure
	Pressostat		Station météo
			Thermostat de sécurité
TABLEAU ET COFFRET - 248.6			
1 ADB 16 TET	Tableau / Armoire ADB		

SCHEMA DE PRODUCTION					
LEGENDE HYDRAULIQUE - 242/246/247					
CONDUITES - 242/246/247.1					
	Eau Chauffage A. - ECA		Eau Chauffage R. - ECR		Gaz
	Equipement existant		Mode chauffage A.		Mode chauffage R.
	Mode ECS A.		Mode ECS R.		
APPAREILS - 242/246.0					
	Chaudière GAZ		Vase d'expansion - VXV		Ballon / accumulateur - BTA
	Circulateur à débit var. - CDV		Echangeur à plaques - EPL		
	Vase expansion statique - VXS				
ACCESSOIRES, INSTRUMENTS - 242.2					
	Vanne d'isolement - VIS		Purgeur d'air - PUR		Vanne de vidange - VVI
	Dégazeur - DGZ		Filtre - FIL		Soupape de sécurité - SOS
	Thermomètre		Manomètre		Dégazeur - DGZ
	Vanne déquillibrage - VEQ		Boutelle de découplage - BDC		
REGULATION - 242.3					
	Vanne 2V- V2V		Vanne 3V - V3V		Compteur d'énergie- CPT

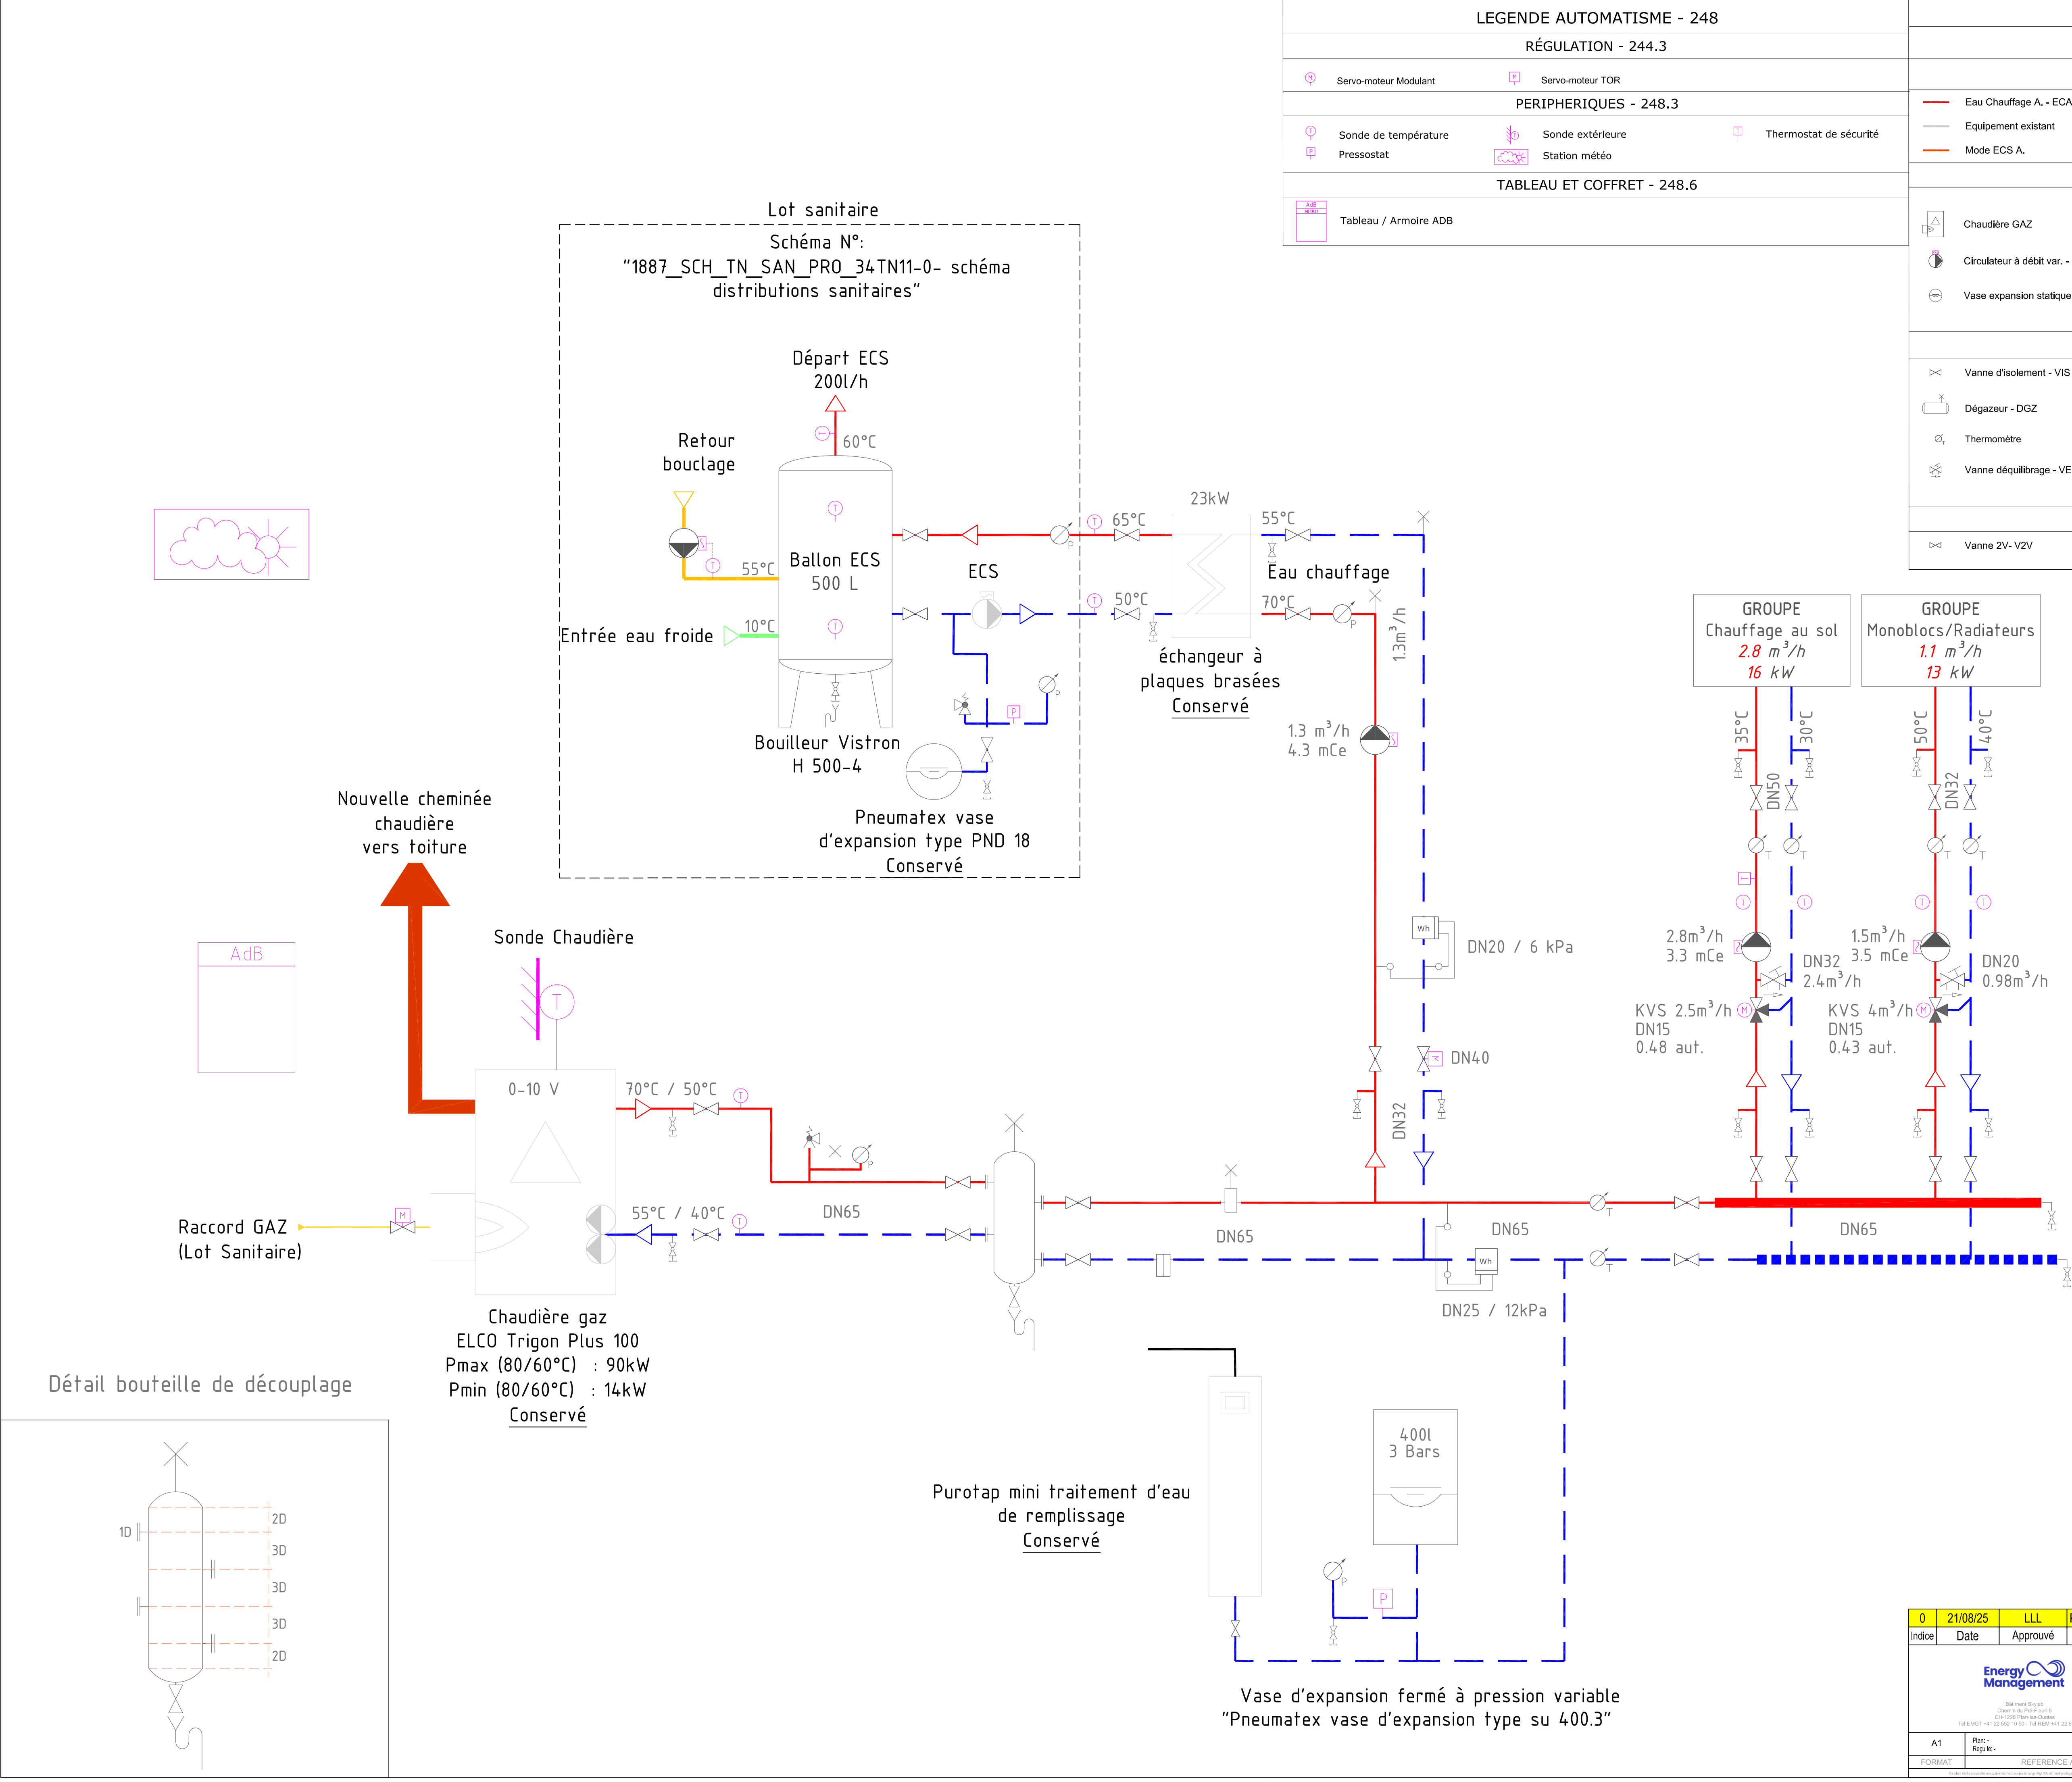

21/08/25		LLL	Première version					EBD		
Indice	Date	Approuvé	Description					Vérfié		
 Bâtiment - Study Chemin du Pneu-Pneu 5 014 1220 Pneu-Pneu Tél: 01 21 22 55 15 00 - Tél: 01 21 22 55 15 00 CALVIN 11 Schéma de production Chaudière Chauffage								Echelle: 1/10 Créé le 21/08/25 Auteur: JMS 		
A1	Plan - Repi-ic-	1887	SCH	RDJ	HYD	SOU	14001	0		
FORMAT		REFERENCE ARCHITECTE		N°AFFAIRE	TYPE	NIV	DOM	PHASE	NUM	INDICE