


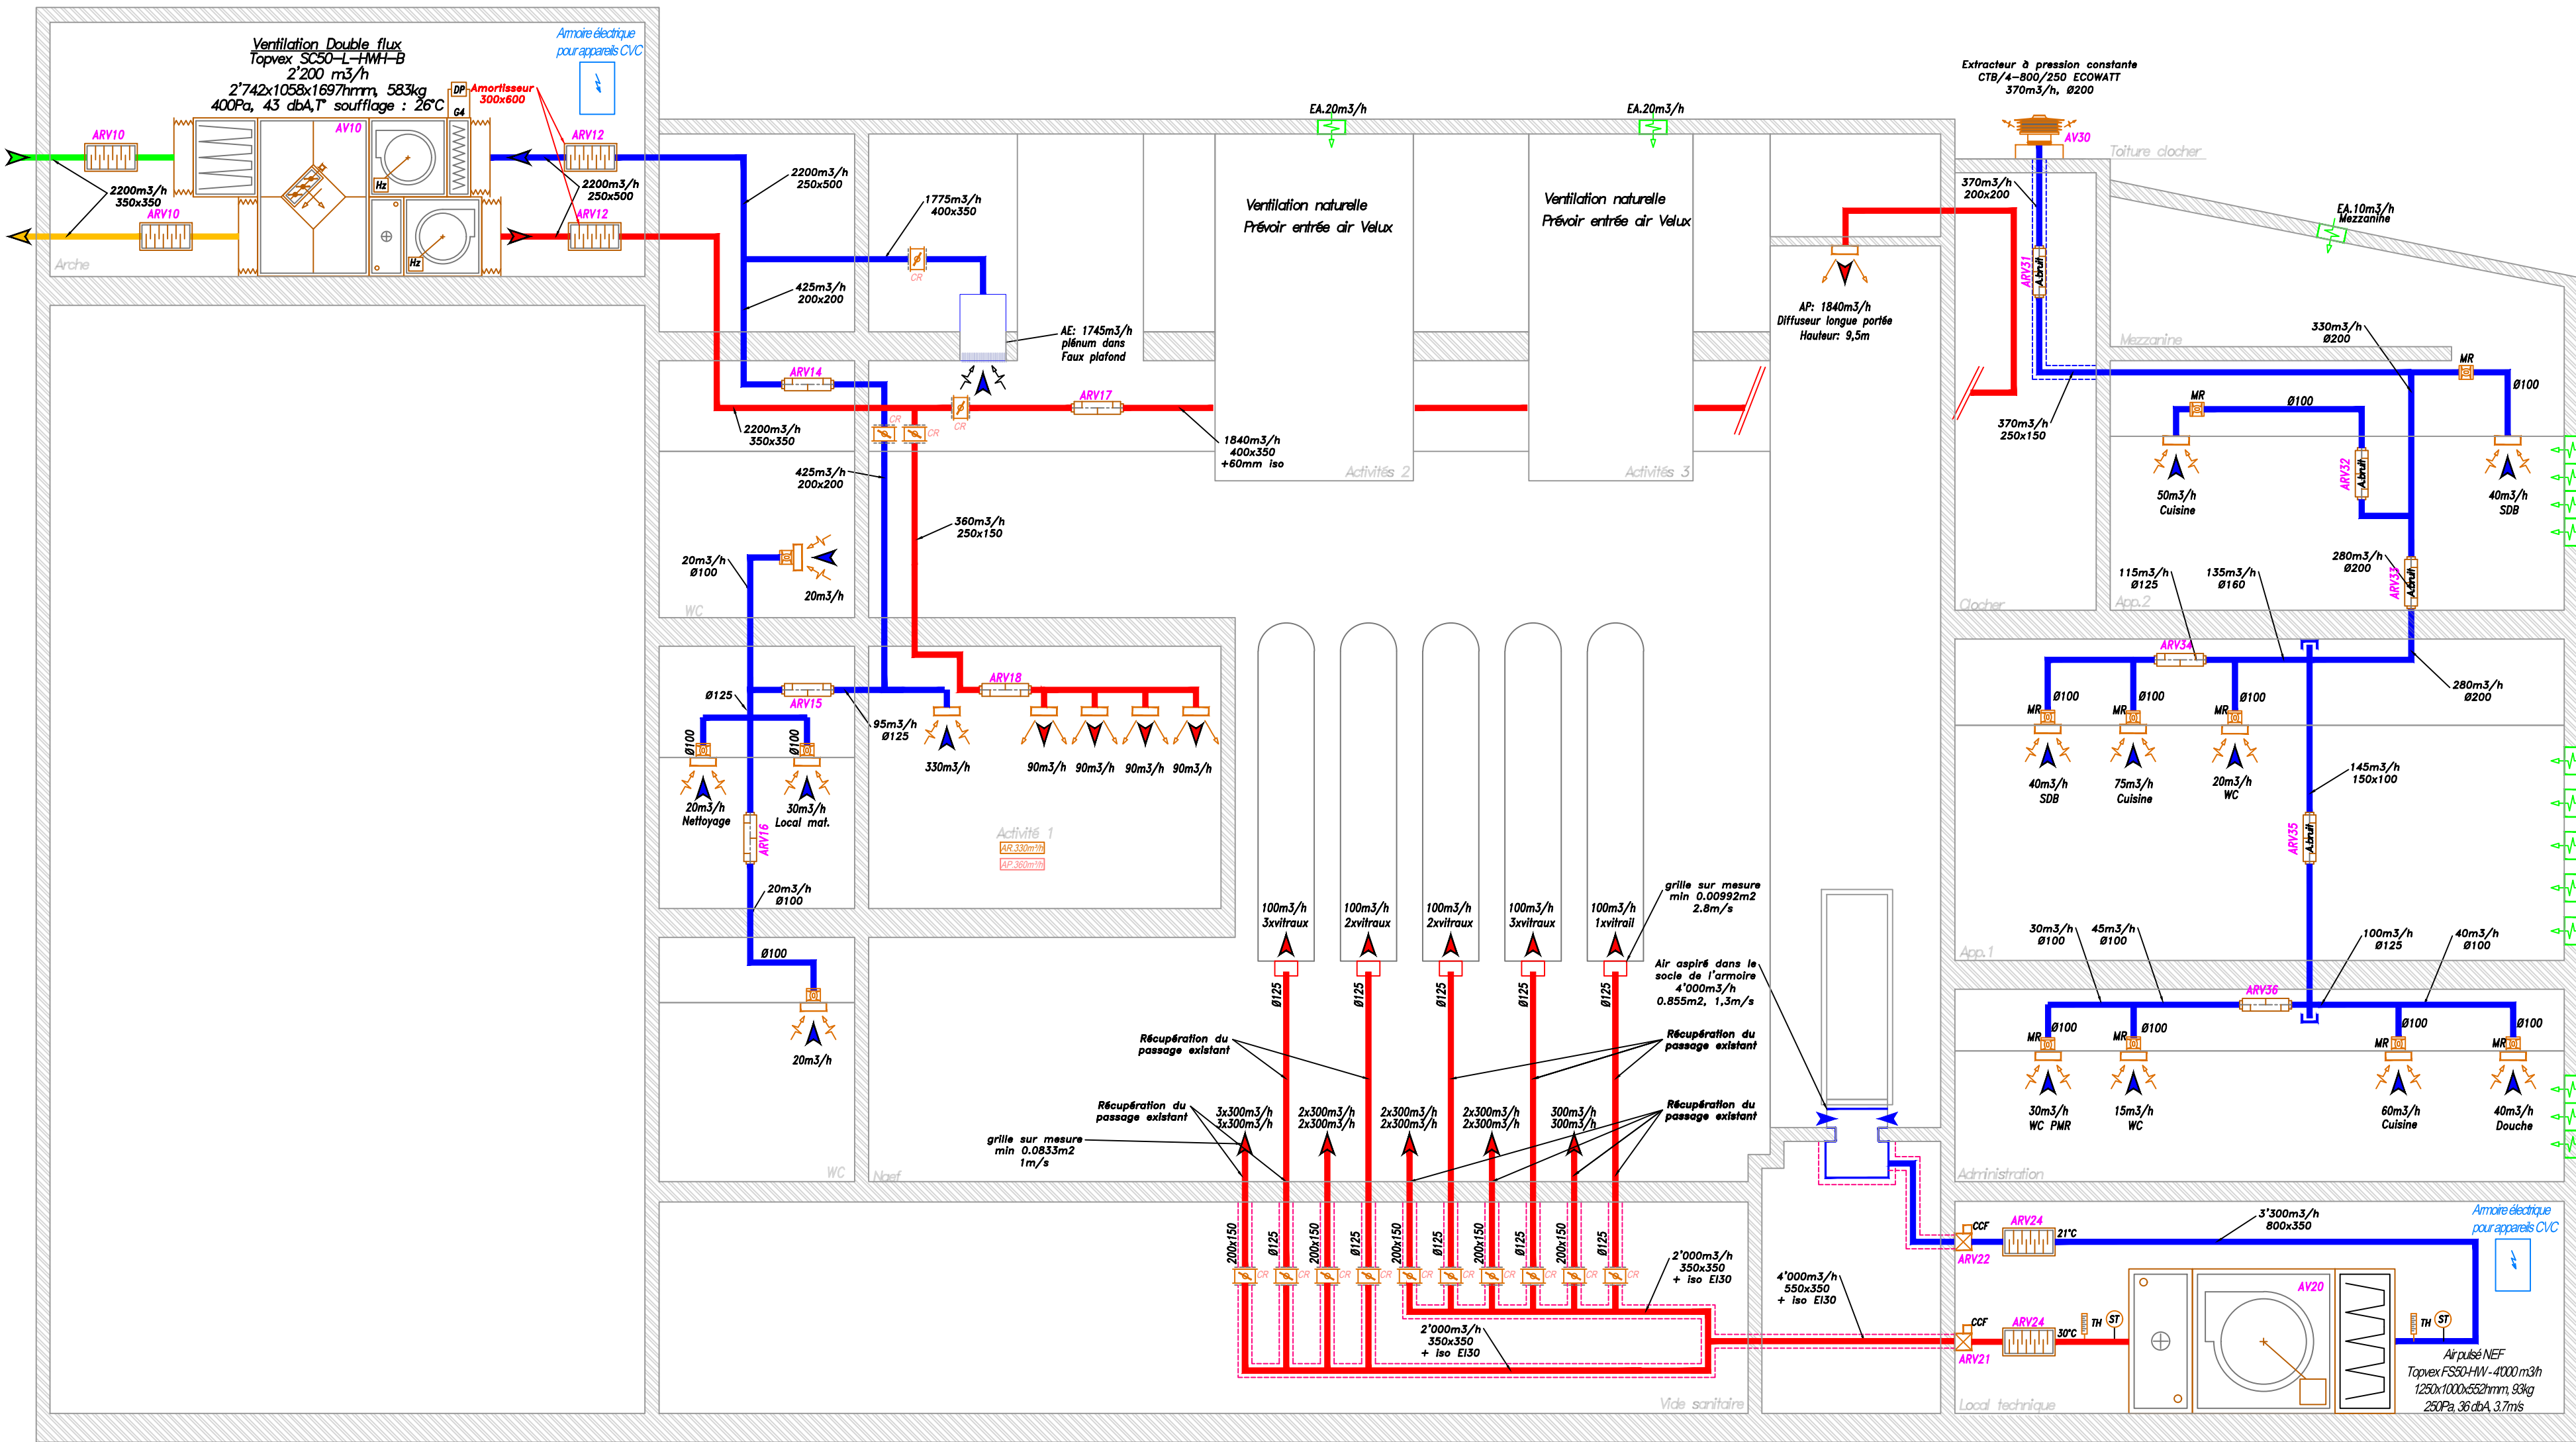

Légende

	Réseau air pulsé (AP)		Eau chaude chauffage aller (EC)
	Réseau air repris (AR)		Eau chaude chauffage retour (EC)
	Réseau air neuf (AN)		Solaire aller (Solaire)
	Réseau air évacué (AE)		Solaire retour (Solaire)
	Isolation coupe feu		Condensat
	CCF - Clapet coupe feu		CR - Clapet de réglage
			AB - Amortisseur de bruit

SOUSSION

c	08.10.2025	Mise à jour du schéma complet pour la soumissions	SCL
b	30.09.2025	Mise à jour du schéma complet pour la soumissions	SCL
a	05.12.2023	Ajout CCF et amortisseurs bruits	LCS
Indice	Date	Modification	Dessiné



21.189 - Temple Saint-Jean 24
Schéma de principe
aéraulique

N° AFFAIRE
21.189
Echelle
Sans - A2