


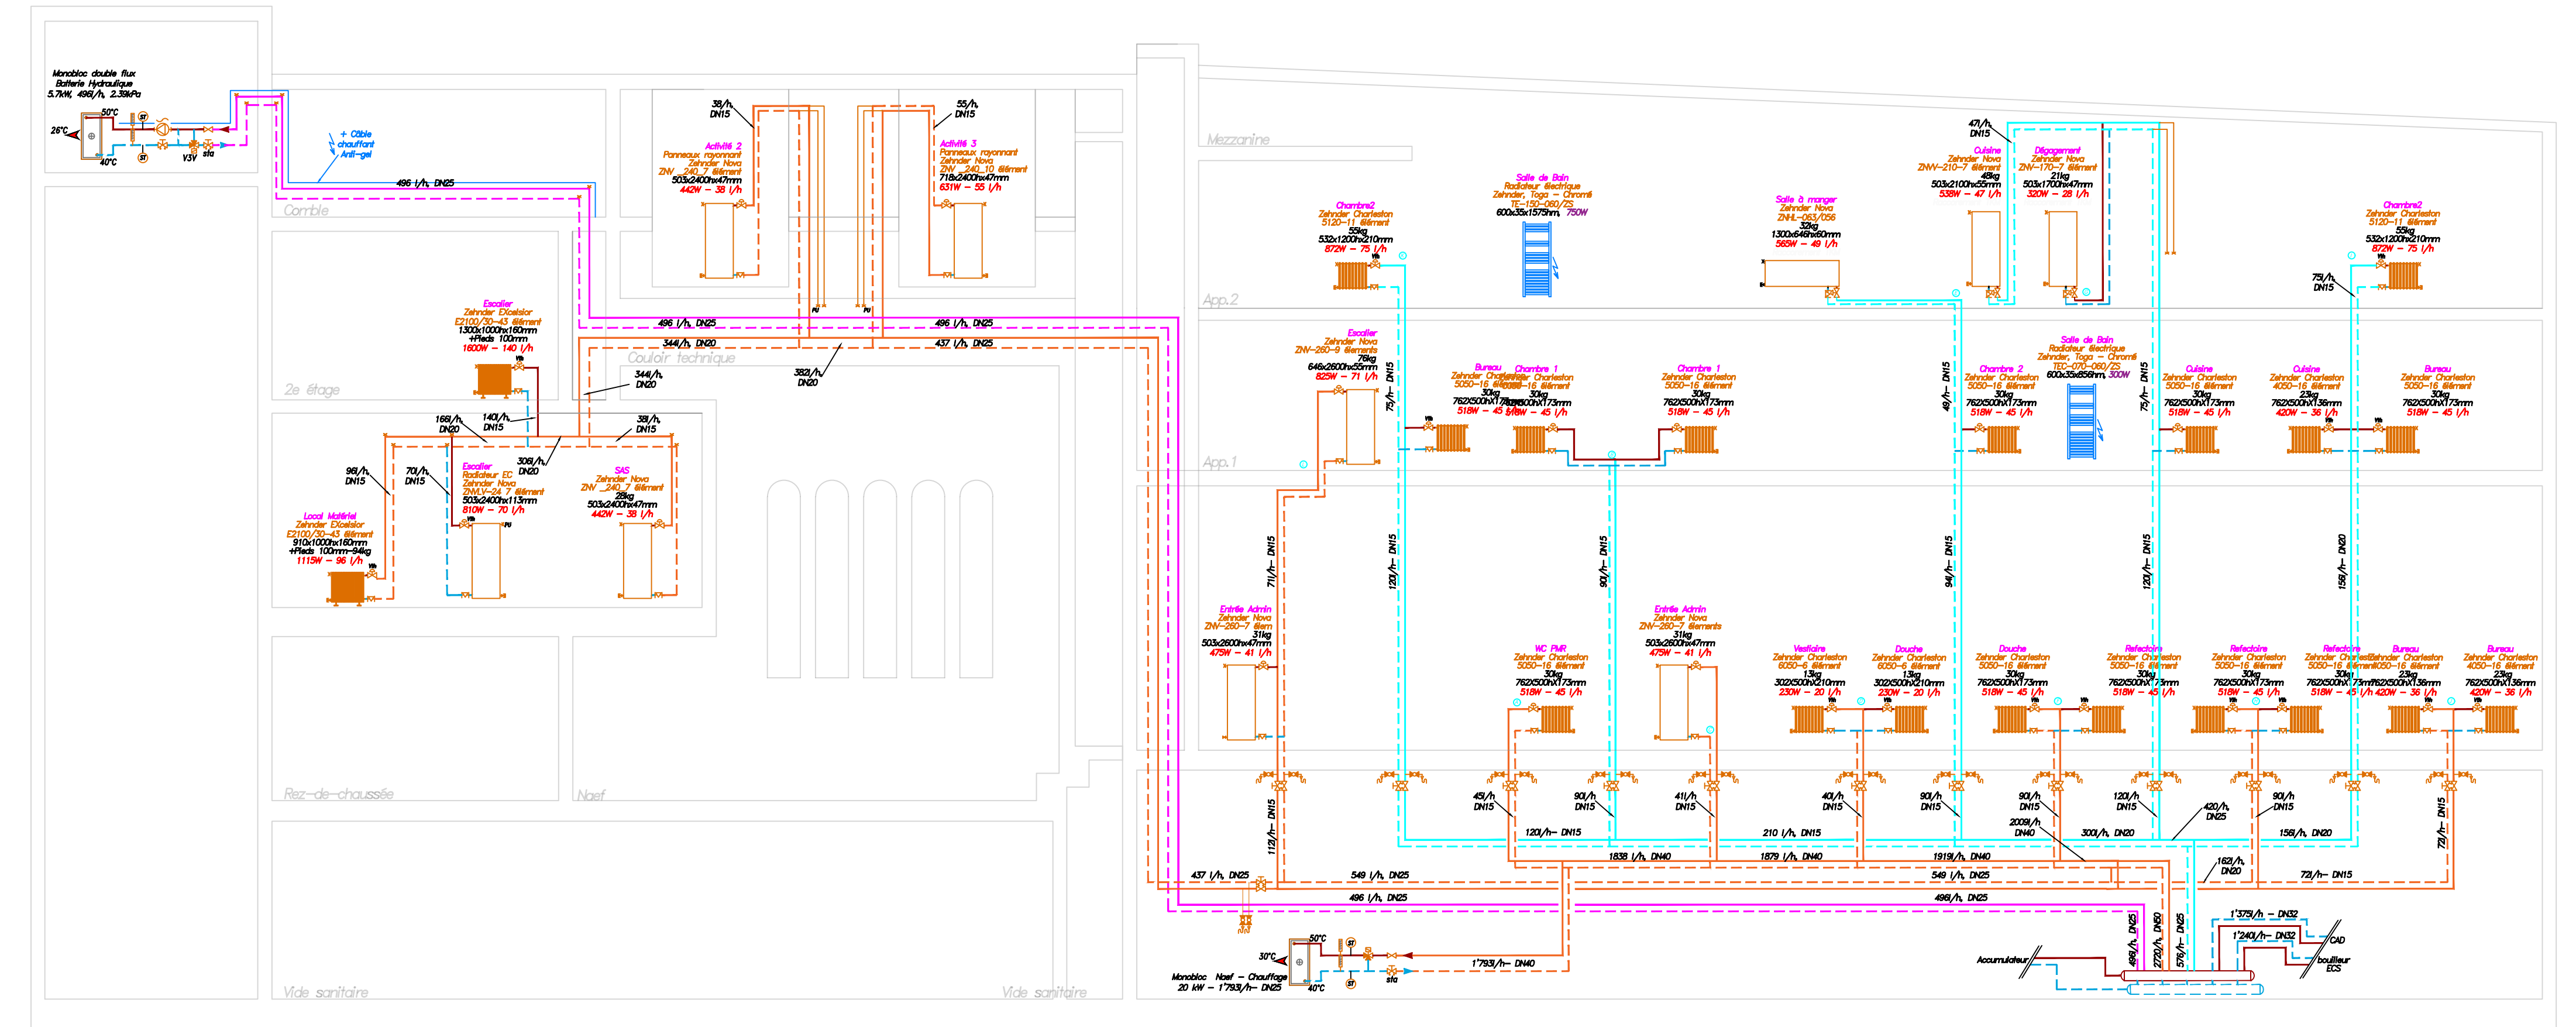

Légende	
— Réseau air pulsé (AP)	— Eau chaude chauffage aller (EC)
— Réseau air repris (AR)	— Eau chaude chauffage retour (EC)
— Réseau air neuf (AN)	— Solaire aller (Solaire)
— Réseau air évacués (AE)	— Solaire retour (Solaire)
--- Isolation coupe feu	— Condensat
CCF - Clapet coupe feu	CR - Clapet de réglage
	AB - Amortisseur de bruit

SOUSSION

Indice	Date	Modification	Dessiné
c	08.10.2025	Mise à jour du schéma complet pour la soumissions	SCL
0	30.09.2025	Première diffusion	SCL

 Bd James-Fazy 13, 1201 Genève, Suisse +41 22 734 34 44	21.189 - Temple Saint-Jean 24		N° AFFAIRE
	Schéma de colonne		21.189
	Hydraulique		ECHELLE
			Sans - A2