


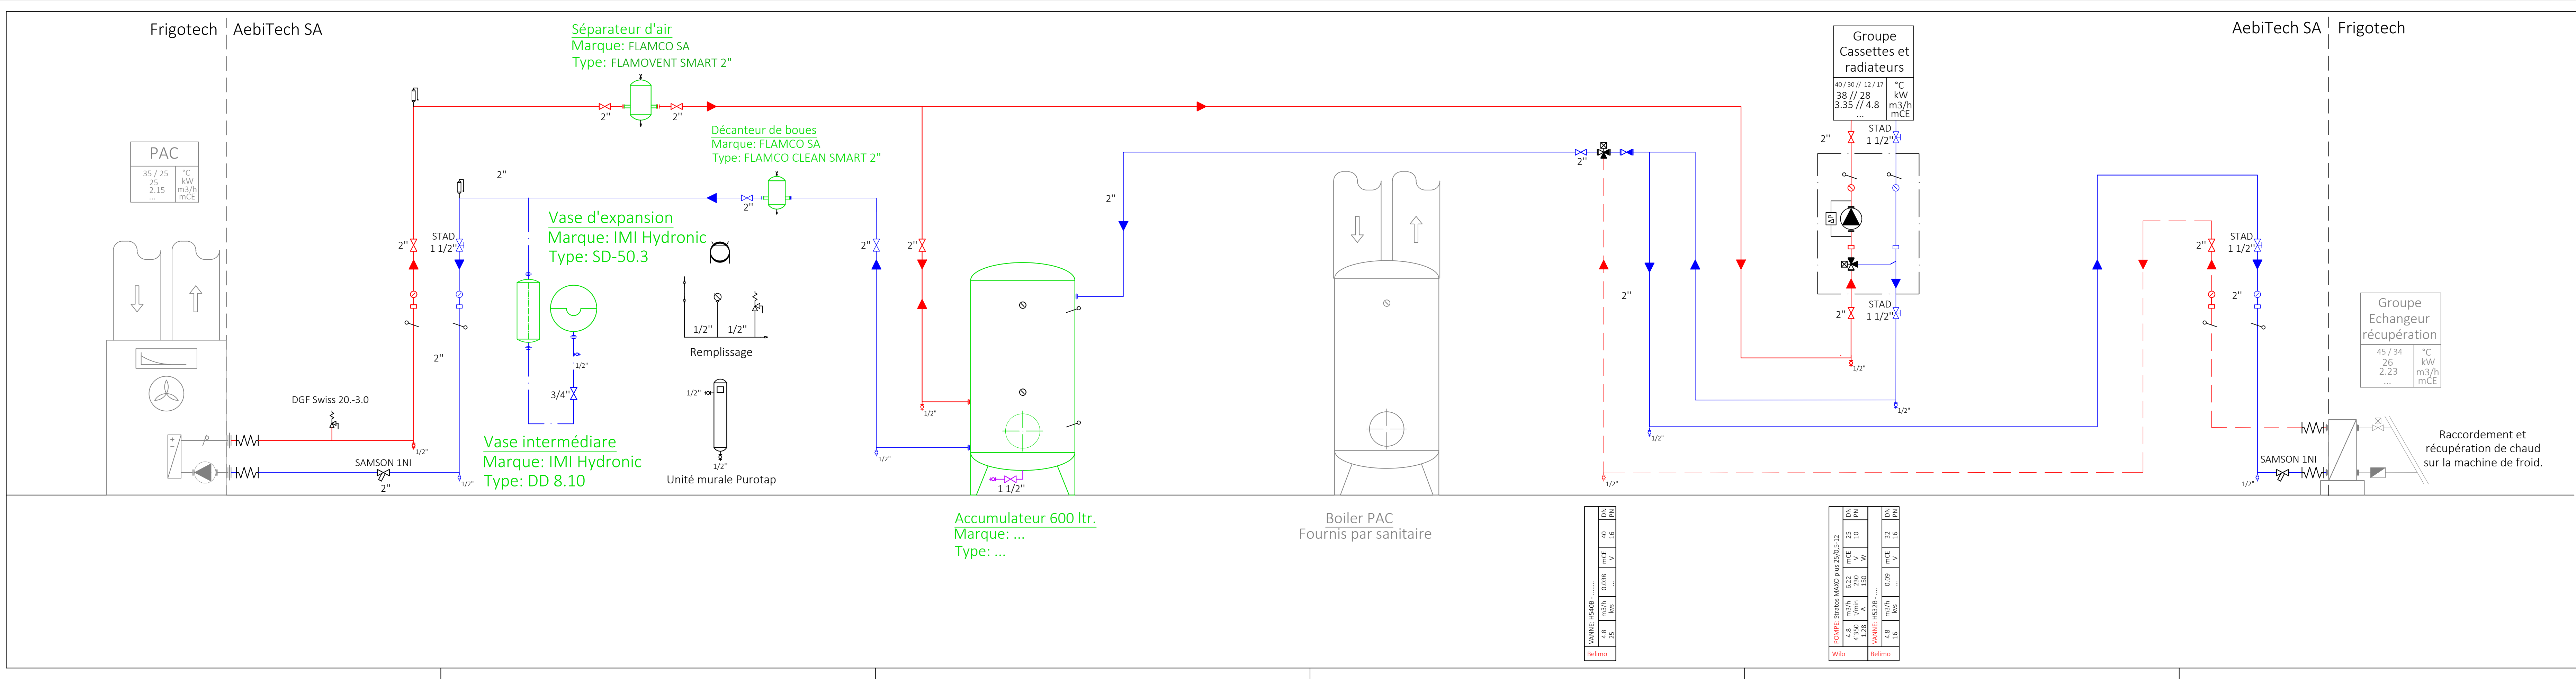

Agrola Shop
Orbe

Schéma de principe
chauffage

Bâtiment / niveau:	Agrola Shop - Orbe	N° plan / schéma:	24009-501b
Type plan / schéma:	Schéma de principe	Echelle:	%
Phase:	Avant projet	Format (A/cm):	116 x 29.7
 Rte de Fribourg 4, 1782 Belfaux - 026 / 475 20 30 - info@aebitech.ch		Subi:	
		Date:	21.11.24
		Visa:	ini
		Date:	17.11.25