
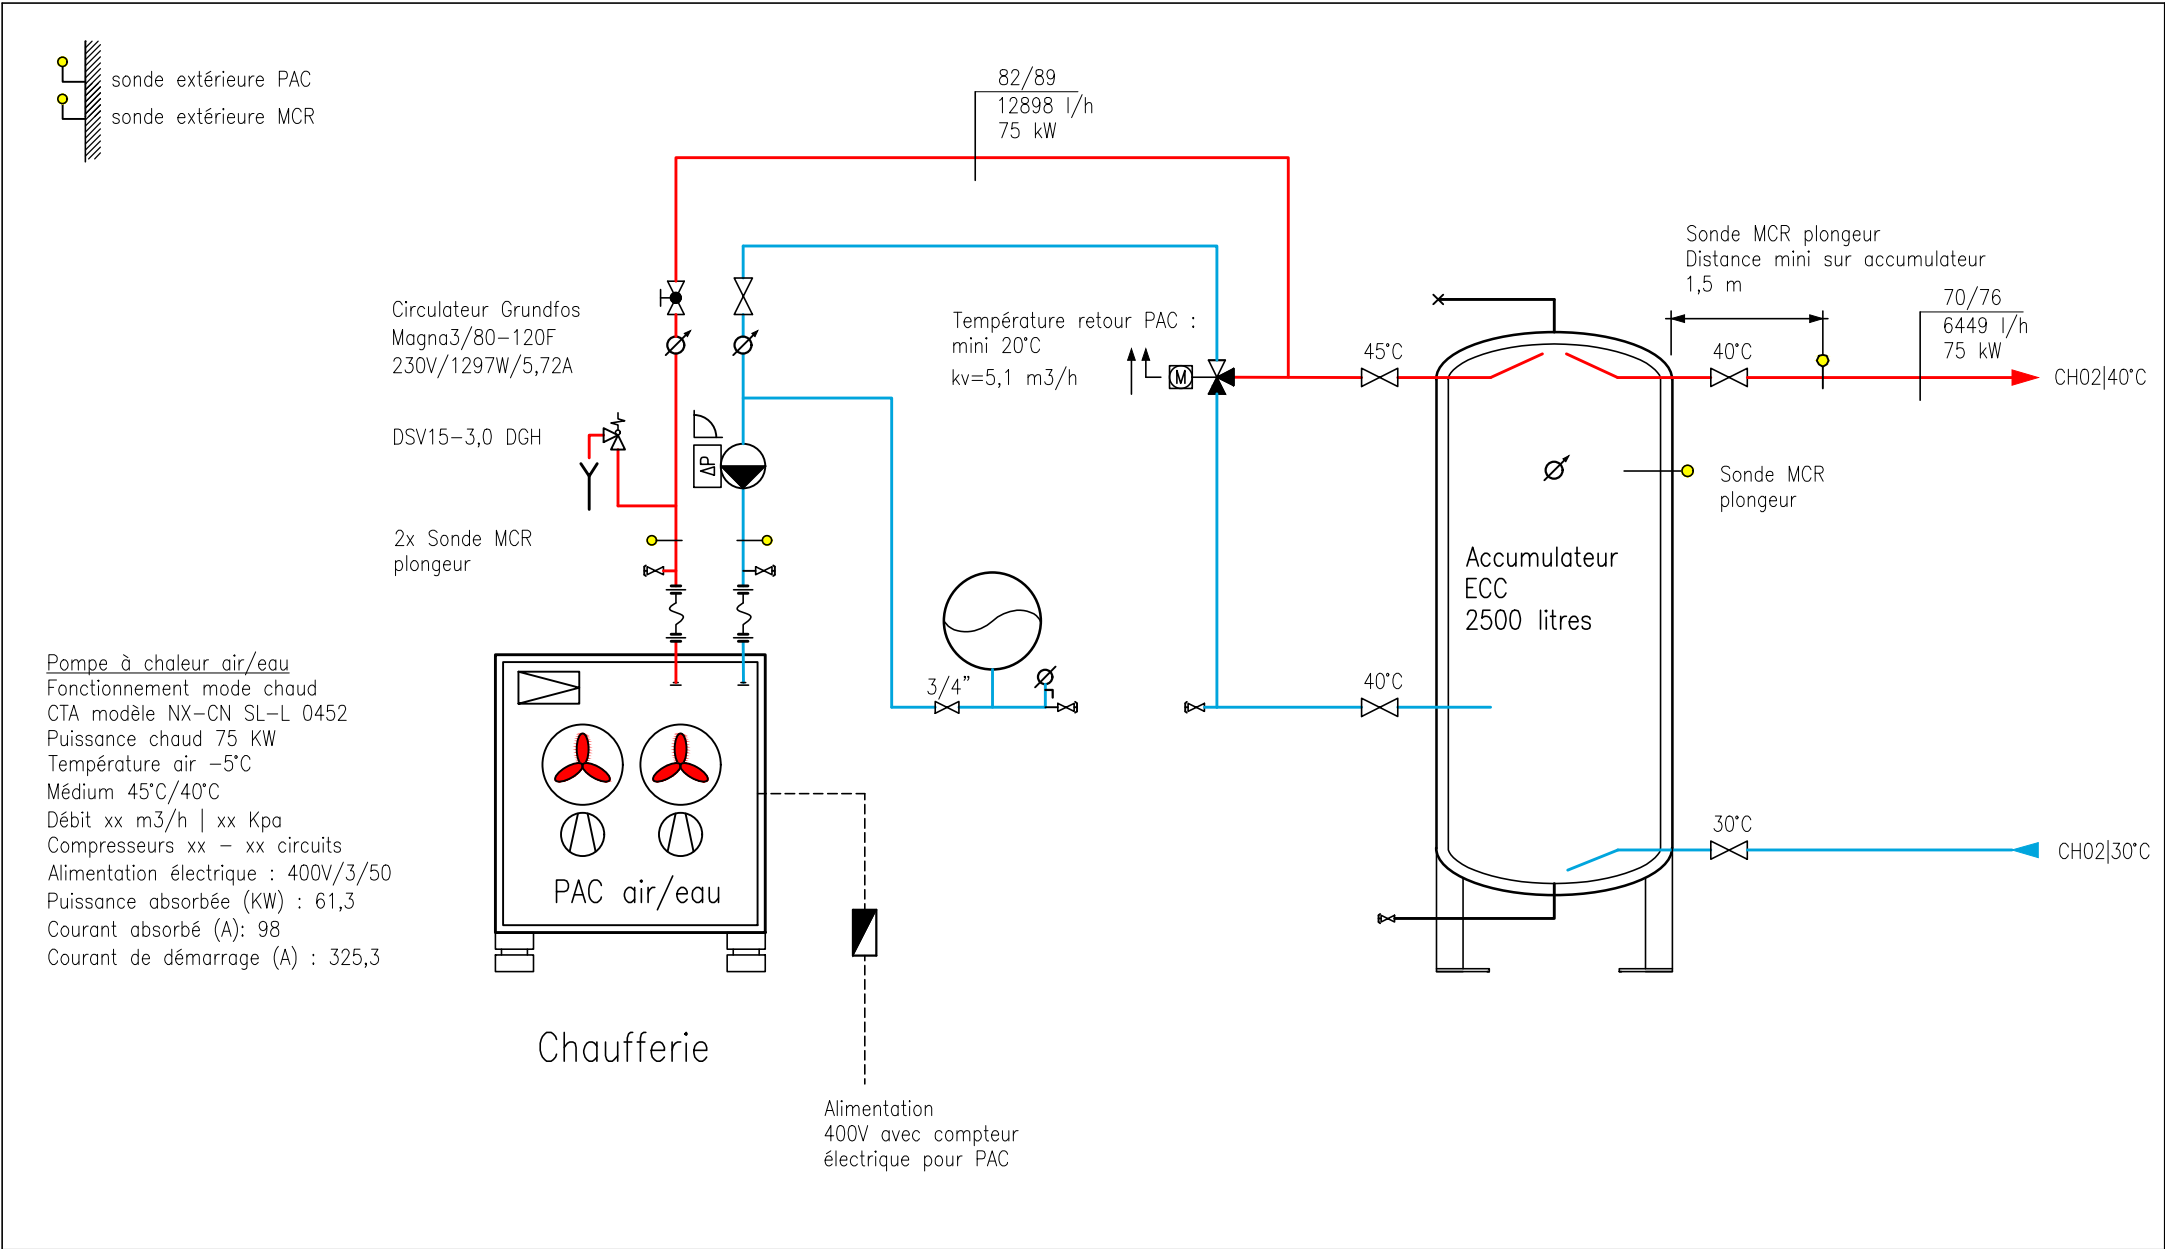


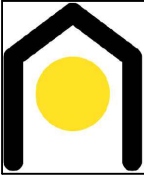

		Soumission	CH01
 IDÉALES TECHNOLOGIES_SA Fin de Pratz 22, cp 217 CH-2024 Saint-Aubin-Sauges tél. +41 32 486 91 71 Les Halles d'Yvorne, route de Lausanne 27, 1853 Yvorne Production de chaleur par PAC air/eau			VD/25/CVS/801a
			25.05.2025
			ANG