


② Coupe Transversale
1 : 50

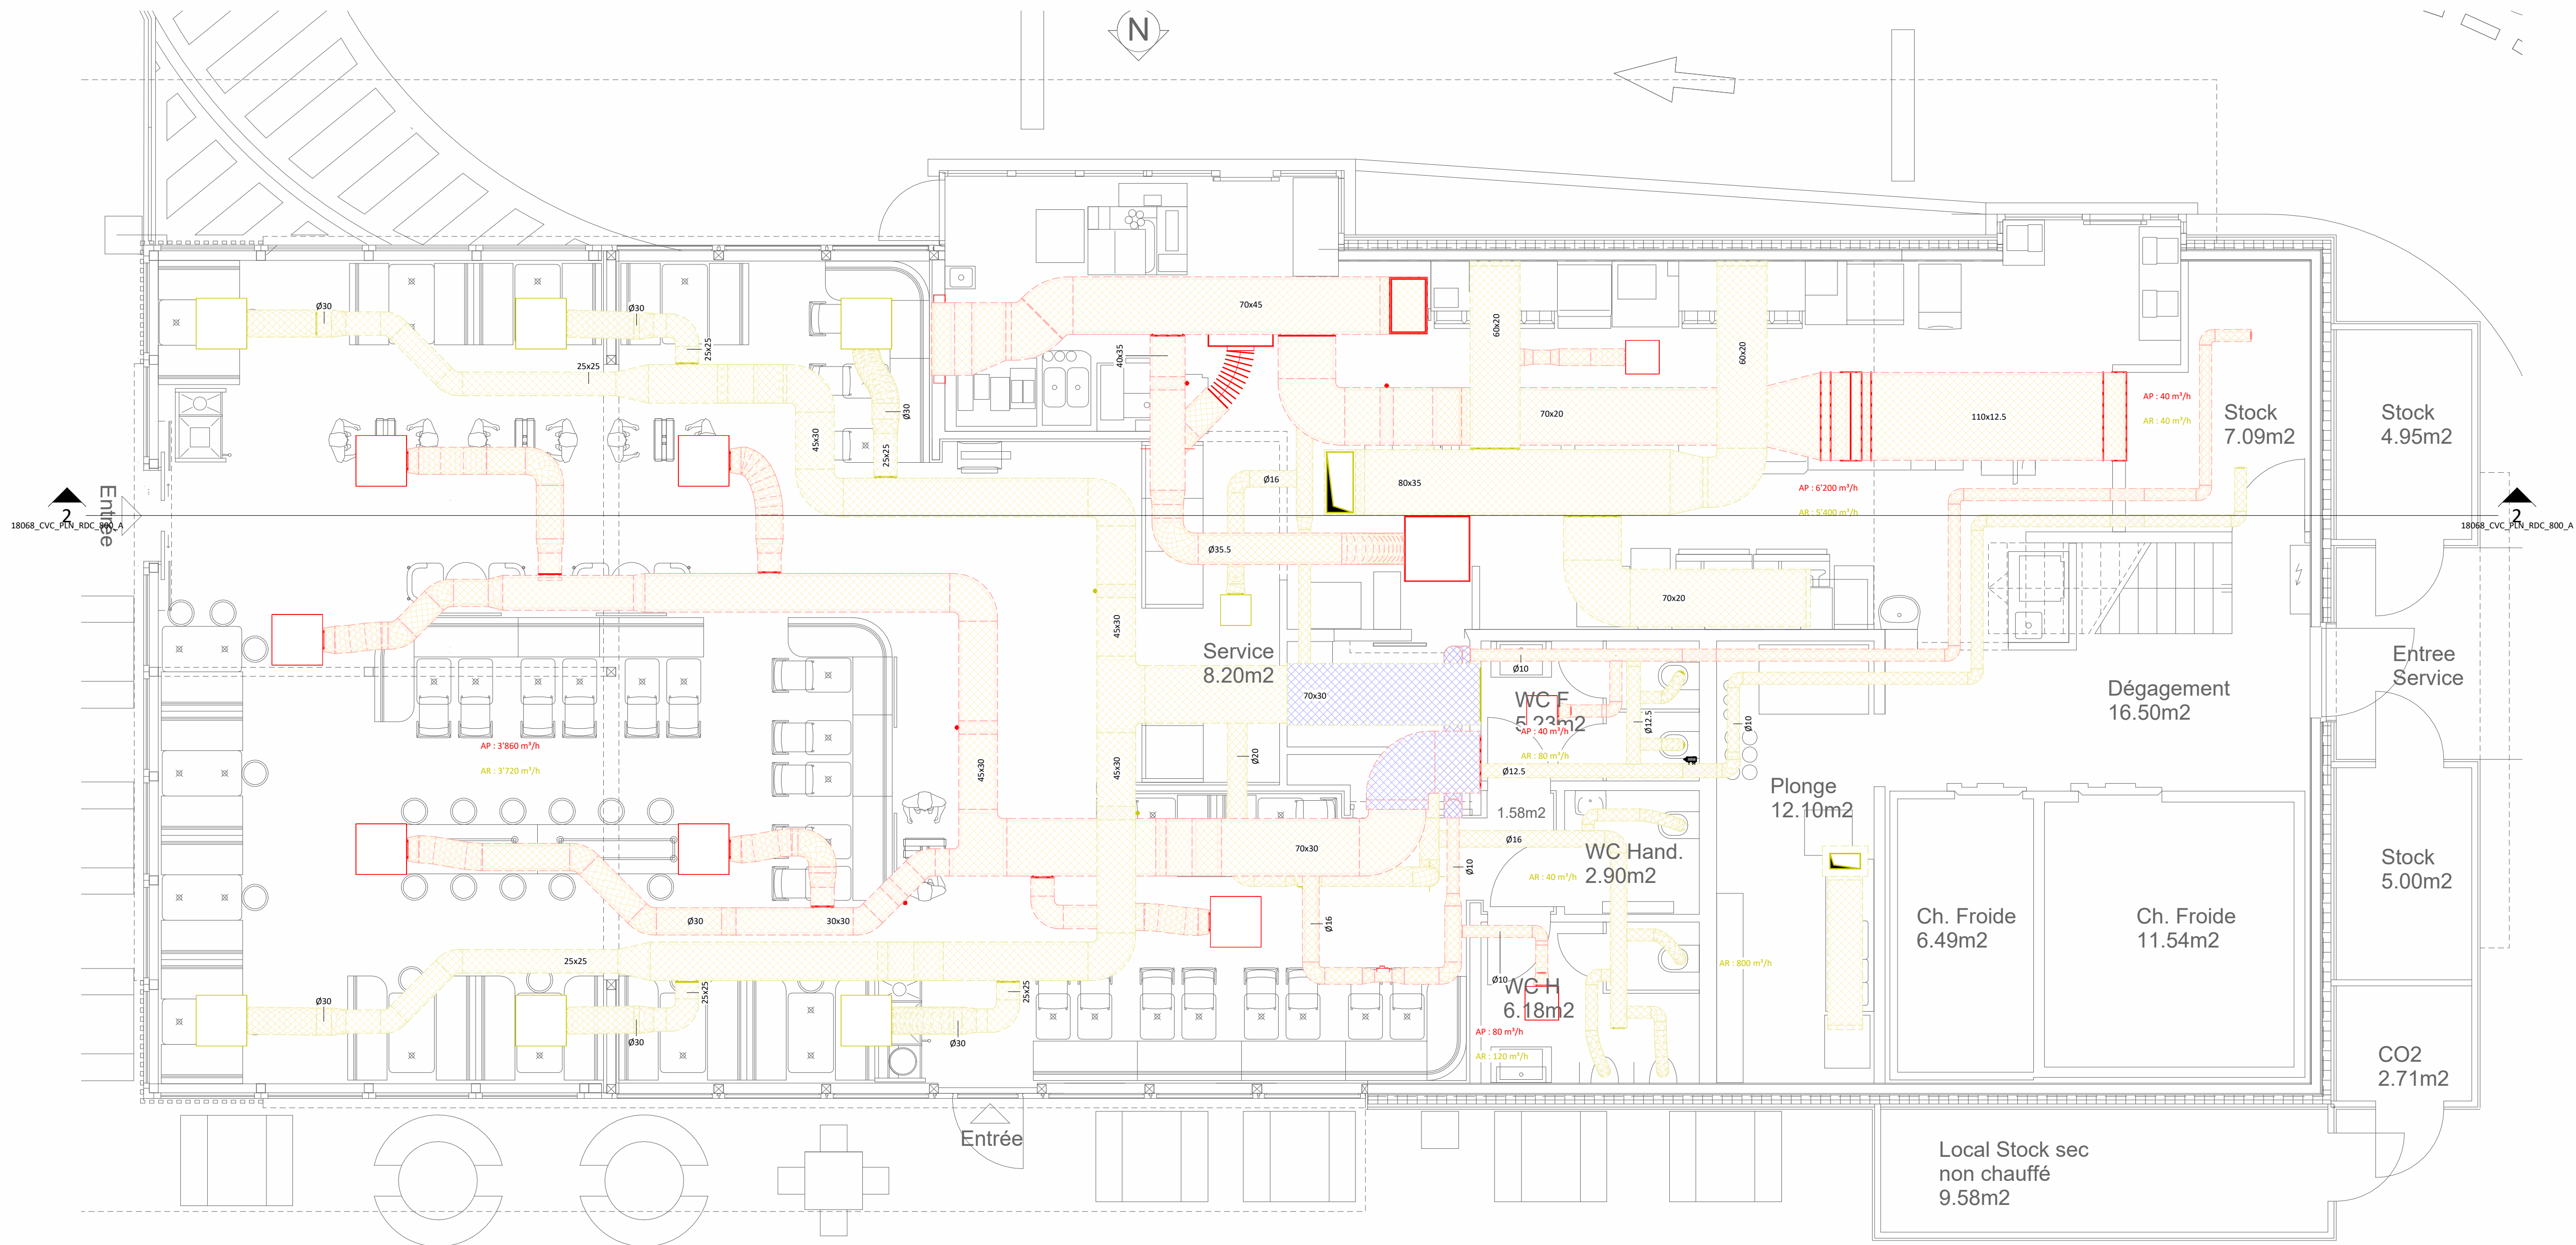

① RDC_CVC Soumission
1 : 50

Légende ventilation :

Couleurs selon SIA 382/1:2014

- VEN-ANF — Air neuf
- VEN-REP — Air Repris
- VEN-FOU — Air fourni traité
- VEN-RJT — Air extrait (rejeté)

Vitesses d'air :

Selon SIA 382/1:2014.

Dans les gaines :

- ≤ 40 m³/h 2.5 m/s
- ≤ 1 000 m³/h 3 m/s
- ≤ 2 000 m³/h 4 m/s
- ≤ 4 000 m³/h 5 m/s
- ≤ 10 000 m³/h 6 m/s
- > 10 000 m³/h 7 m/s

Dans les appareils :

- ≤ 2 m/s (surface nette)

Amortisseurs acoustique :

- Quadratique
- Circulaire

Clapets coupe-feu :

- Quadratique
- Circulaire

Isolations :

- E130
- E160
- E190

Remarque : les isolants doivent être conforme au concept sécurité, la loi sur l'énergie du canton et au MoPEC

INDICE	DATE	DESCRIPTION	DESSINE PAR	VERIFIE PAR
A	04.02.2028	Première diffusion	AMA	TDJ

NUMERO DE PLAN	N° MANDAT	ZONE	N° DOCUMENT	ECHELLE	FORMAT
18068-CVC-PLN-NAP-A01-800-A	18068	NAP	800	1:50	594 x 1050
McDonald's de Granges-Paccot REZ-DE-CHAUSSEE Plan technique					CVC
PLANAIR Ingénieurs de la transition énergétique www.planair.ch					SOUMISSION
Planair SA Siège social CH-1004 CH-2214 La Sagne (NE) Tél. +41 32 893 88 40 info@planair.ch					PR CH-1152 Châtenet / +41 22 556 70 18 VS CH-1552 Martigny / +41 27 866 78 05 GE CH-1227 Carouge / +41 22 552 05 40 JU CH-2800 Delémont / +41 32 421 03 30 VD CH-1400 Yverdon-les-Bains / +41 24 596 52 12