


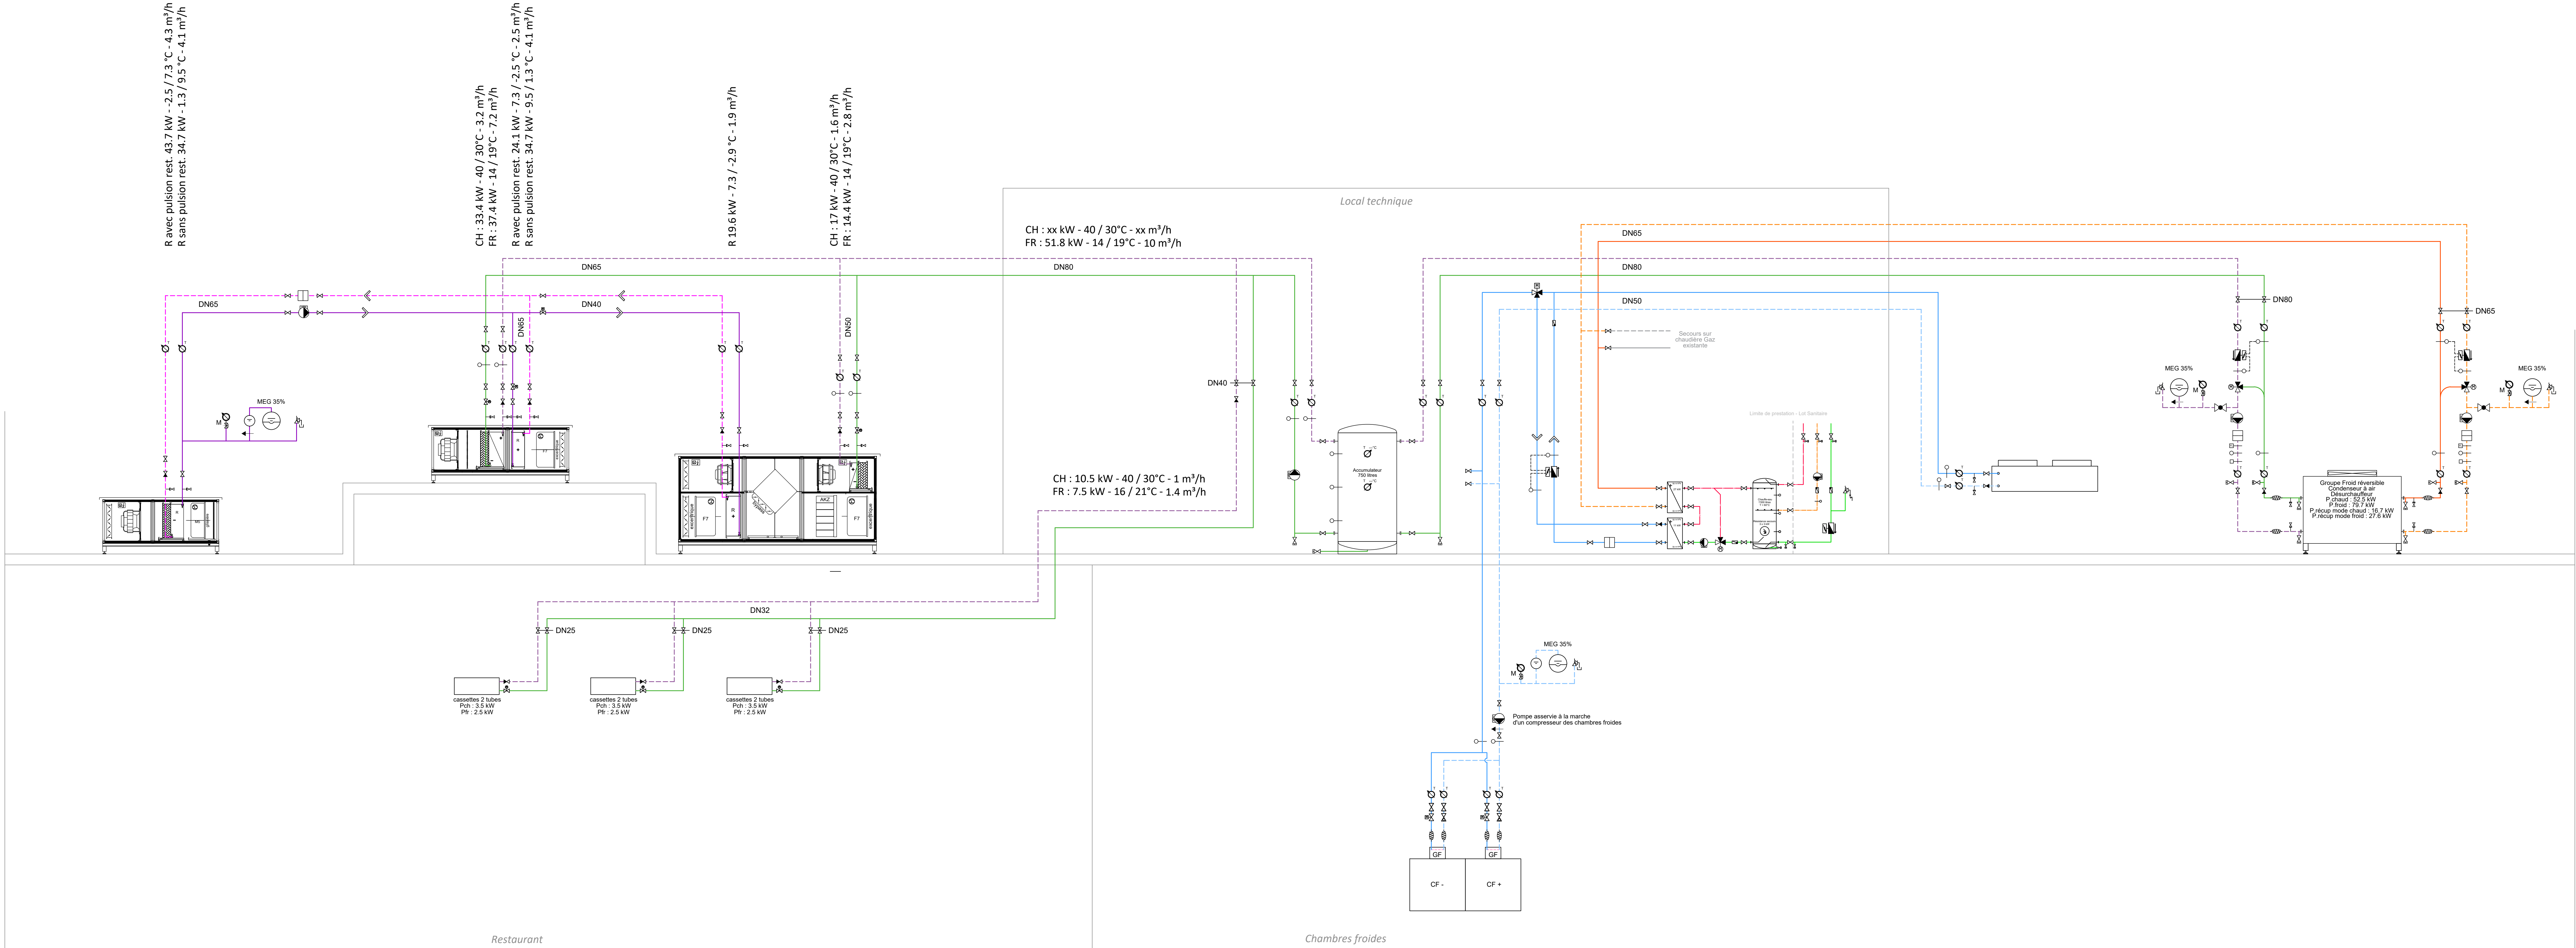

INDICE	DATE	DESCRIPTION	DESIGNÉ PAR	VÉRIFIÉ PAR
A	04.02.2020	Première diffusion	AMA	TDJ
B				
C				
D				
E				
F				
G				
H				
I				

N° DE PLAN	N° MANDAT	ZONE	N° DOCUMENT	ECHELLE	FORMAT
18088	-	400	-	504 x 1470	
Mc Donald's - Granges-Paccot				HYDRAULIQUE	
Schéma de principe					
www.planair.ch					