


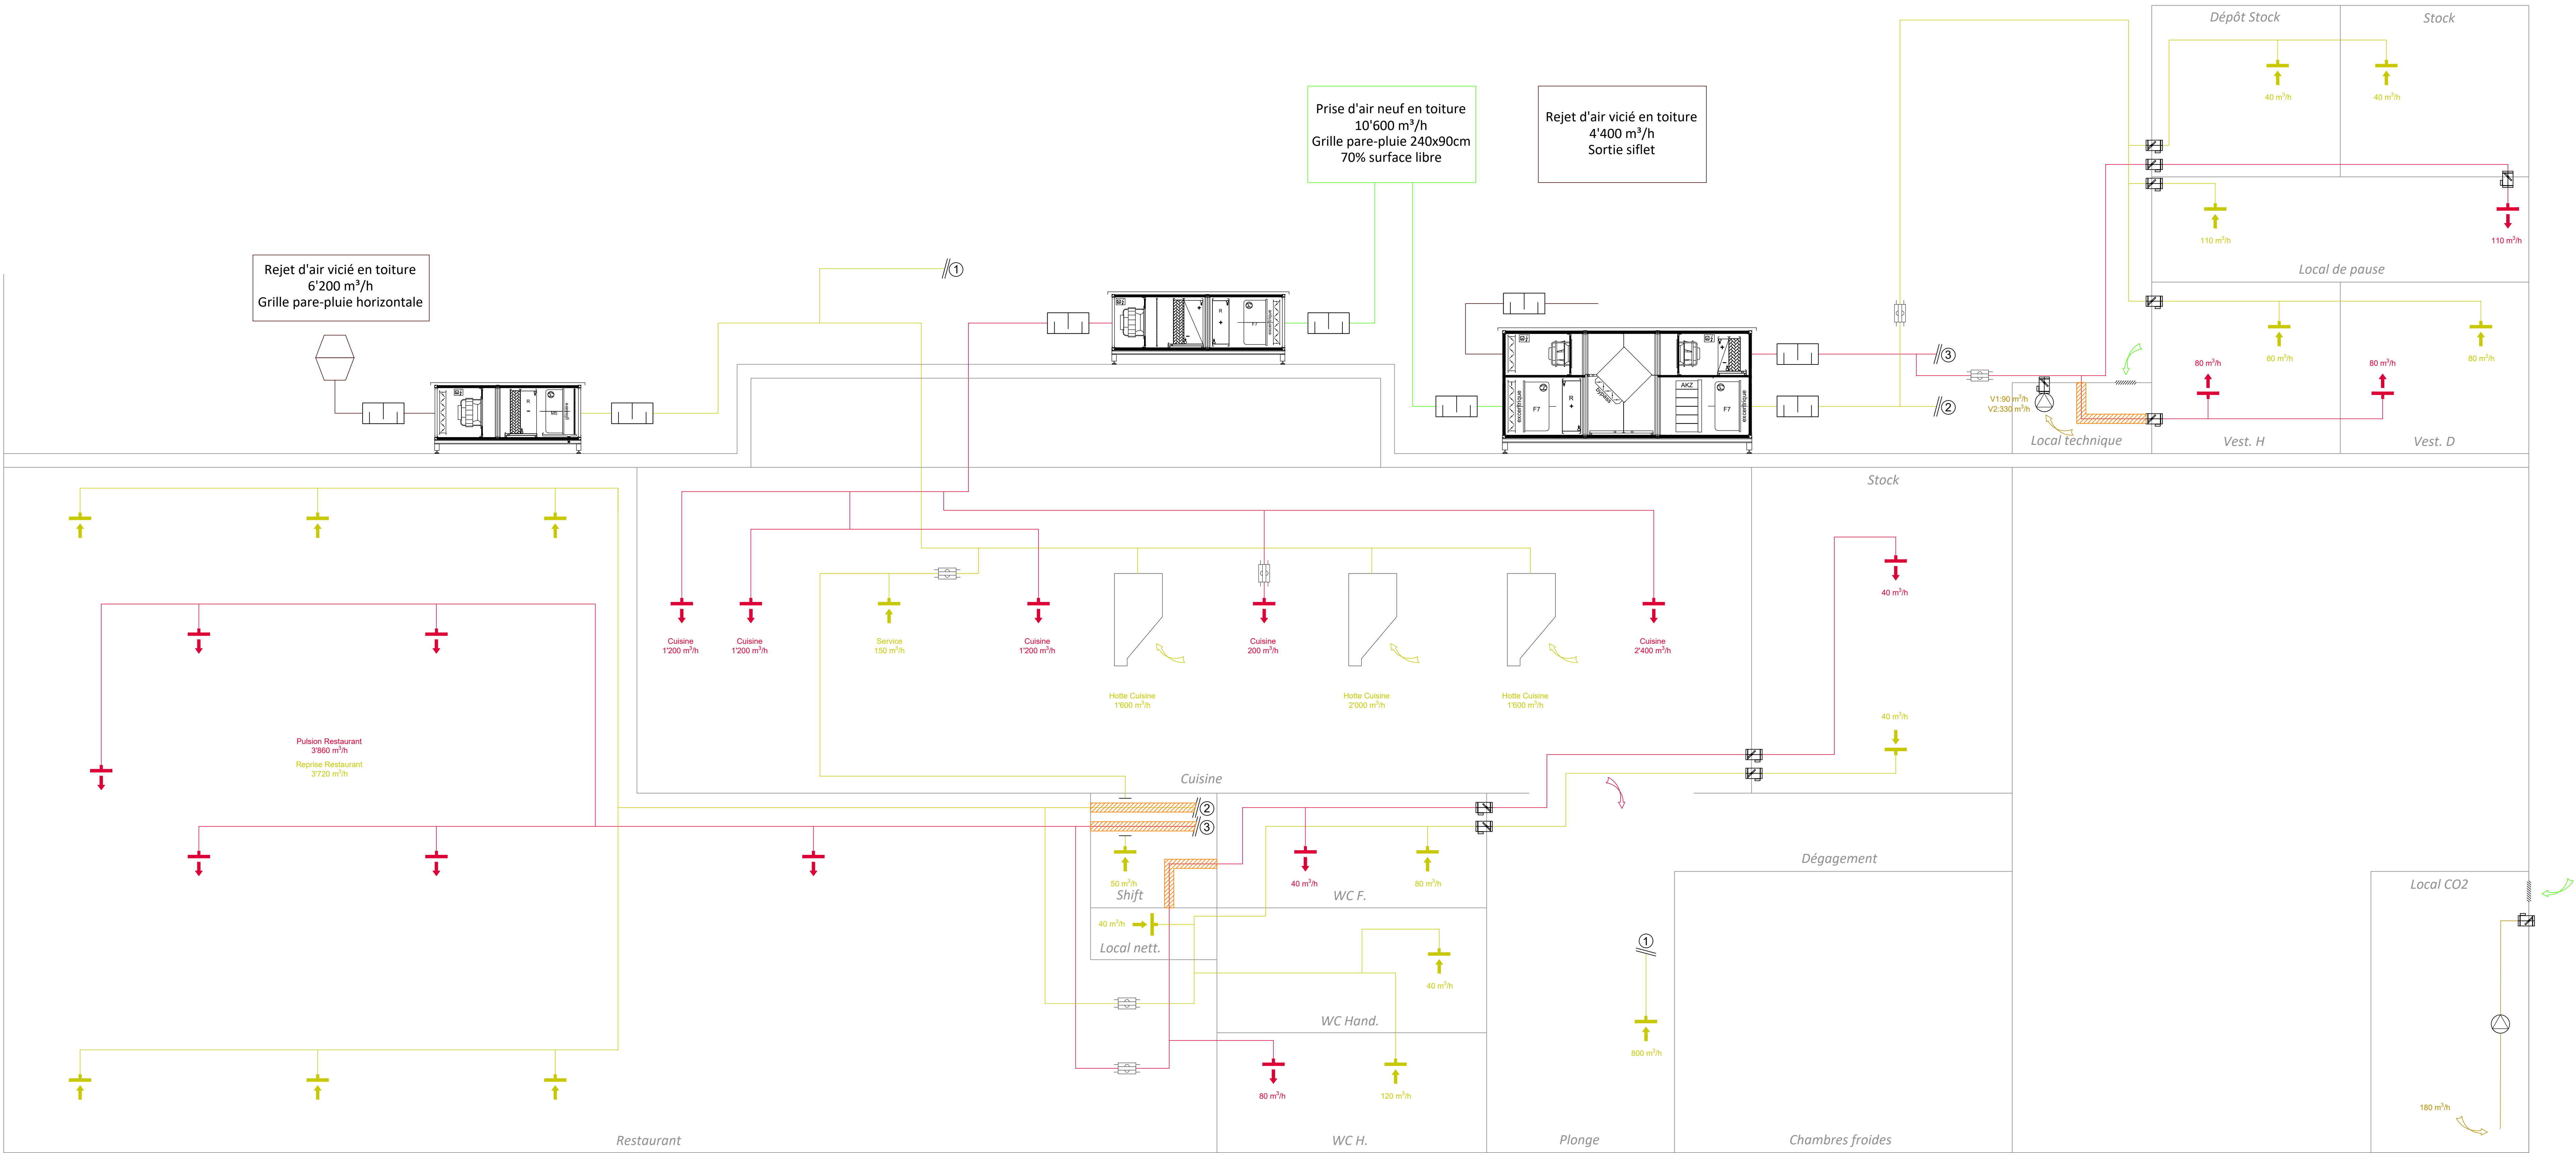

Air neuf

Air rejeté

Air repris

Air pulsé

Extraction sécuritaire

CCF

Amortisseur de bruit

Régulateur de débit mécanique

Isolation feu EI60

INDICE	DATE	DESCRIPTION	DESSINE PAR	VERIFIE PAR
A	04.02.2020	Première diffusion	AMA	TDJ
B				
C				
D				
E				
F				
G				
H				
I				

N° DE PLAN	N° MANDAT	ZONE	N° DOCUMENT	ECHELLE	FORMAT
18068		-	750	-	594 x 1260

Mc Donald's - Granges-Pacot

Schéma de principe

PLANAIR

SA

Ingénieurs de la transition énergétique

www.planair.ch

Planair SA

Stège social

CH-1100

CH-1214 La Balagne (NE)

info@planair.ch

FR: CH-1702 Givisiez / +41 26 566 70 91

VS: CH-1820 Marigny / +41 27 566 70 95

GE: CH-1227 Carouge / +41 22 562 70 40

JO: CH-2800 Evénement / +41 32 621 63 30

VD: CH-1400 Yverdon-les-Bains / +41 24 566 52 12

VENTILATION

SOUSSION